

LOTTO TRE

Agenzia del Territorio
CATASTO FABBRICATI
Ufficio Provinciale di
Milano

Dichiarazione protocollo n. MI0206125 del 05/03/2008

Planimetria di u.i.u. in Comune di Milano

Via Ernesto Breda

civ. 140

Identificativi Catastali:

Sezione:

Foglio: 83

Particella: 160

Subalterno: 730

Compilata da:

Grossi Renato

Iscritto all'albo:

Geometri

Prov. Milano



N. 9611

Scheda n. 1

Scala 1:200

PIANO TERRA

H. 2.69m

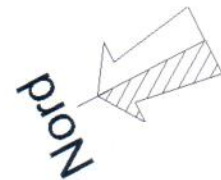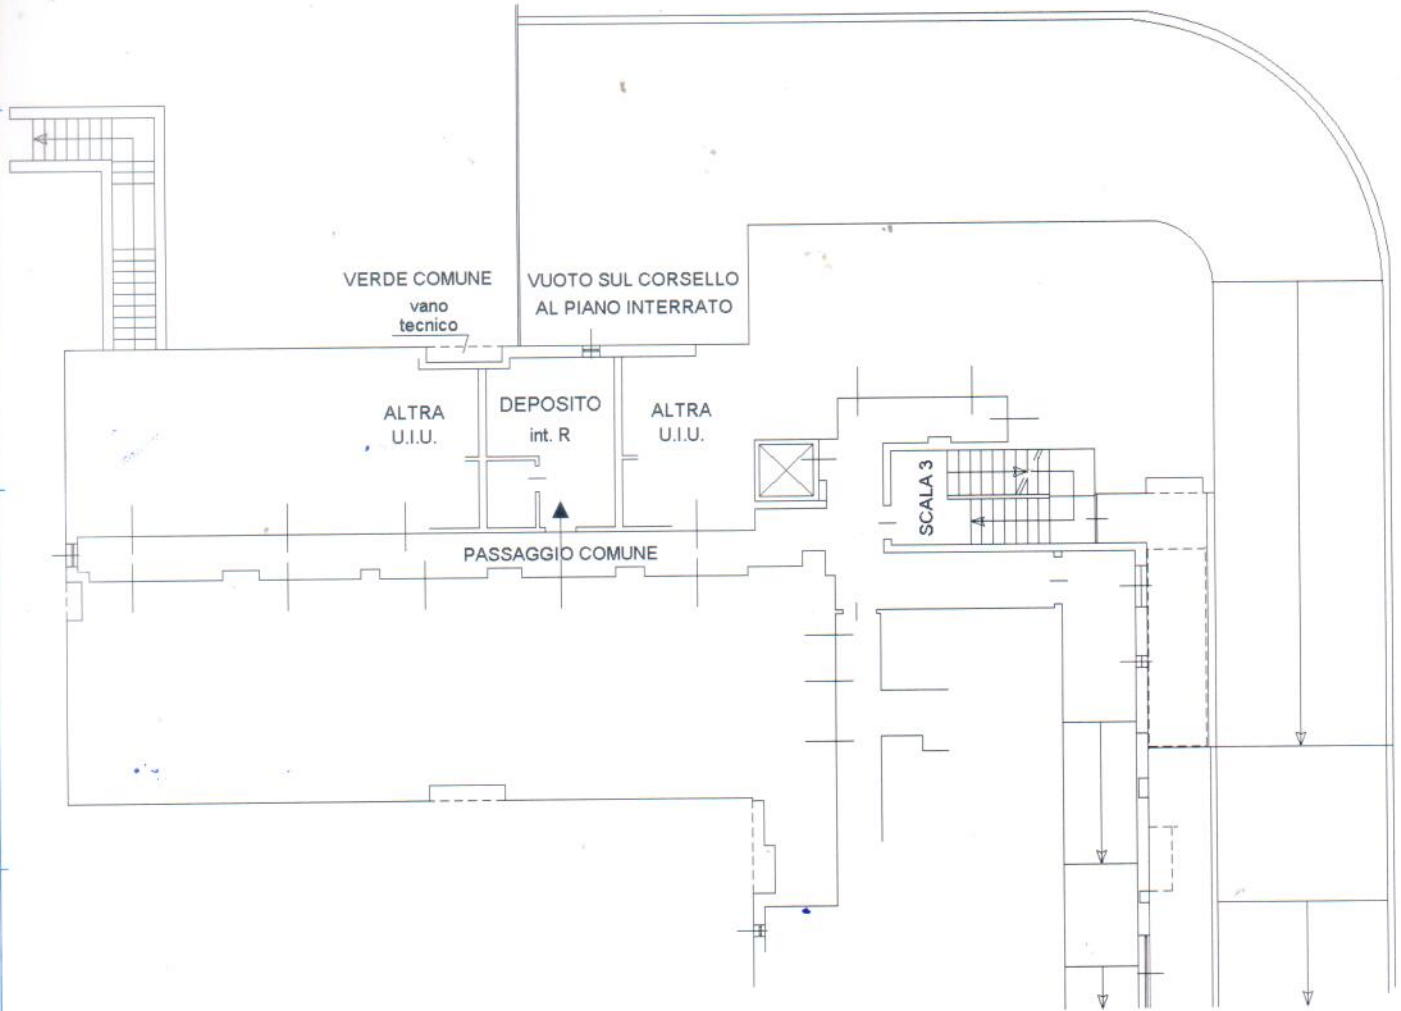

Ultima planimetria in atti

Data: 20/05/2024 - n. T434016 - Richiedente: NGLFNC60H29B428N

Totale schede: 1 - Formato di acquisizione: A4(210x297) - Formato stampa richiesto: A4(210x297)