

**Agenzia delle Entrate  
CATASTO FABBRICATI  
Ufficio Provinciale di  
Milano**

Dichiarazione protocollo n. MI0259823 del 30/05/2016

Planimetria di u.i.u. in Comune di Milano

Via Carlo Imbonati

civ. 62/2

Identificativi Catastali:

Sezione:  
Foglio: 137  
Particella: 205  
Subalterno: 950

Compilata da:  
Modica Giorgio

Iscritto all'albo:  
Architetti

Prov. Monza E Brianza


N. 1891

Scheda n. 1

Scala 1:200

PIANO TERRA

H=2.66m

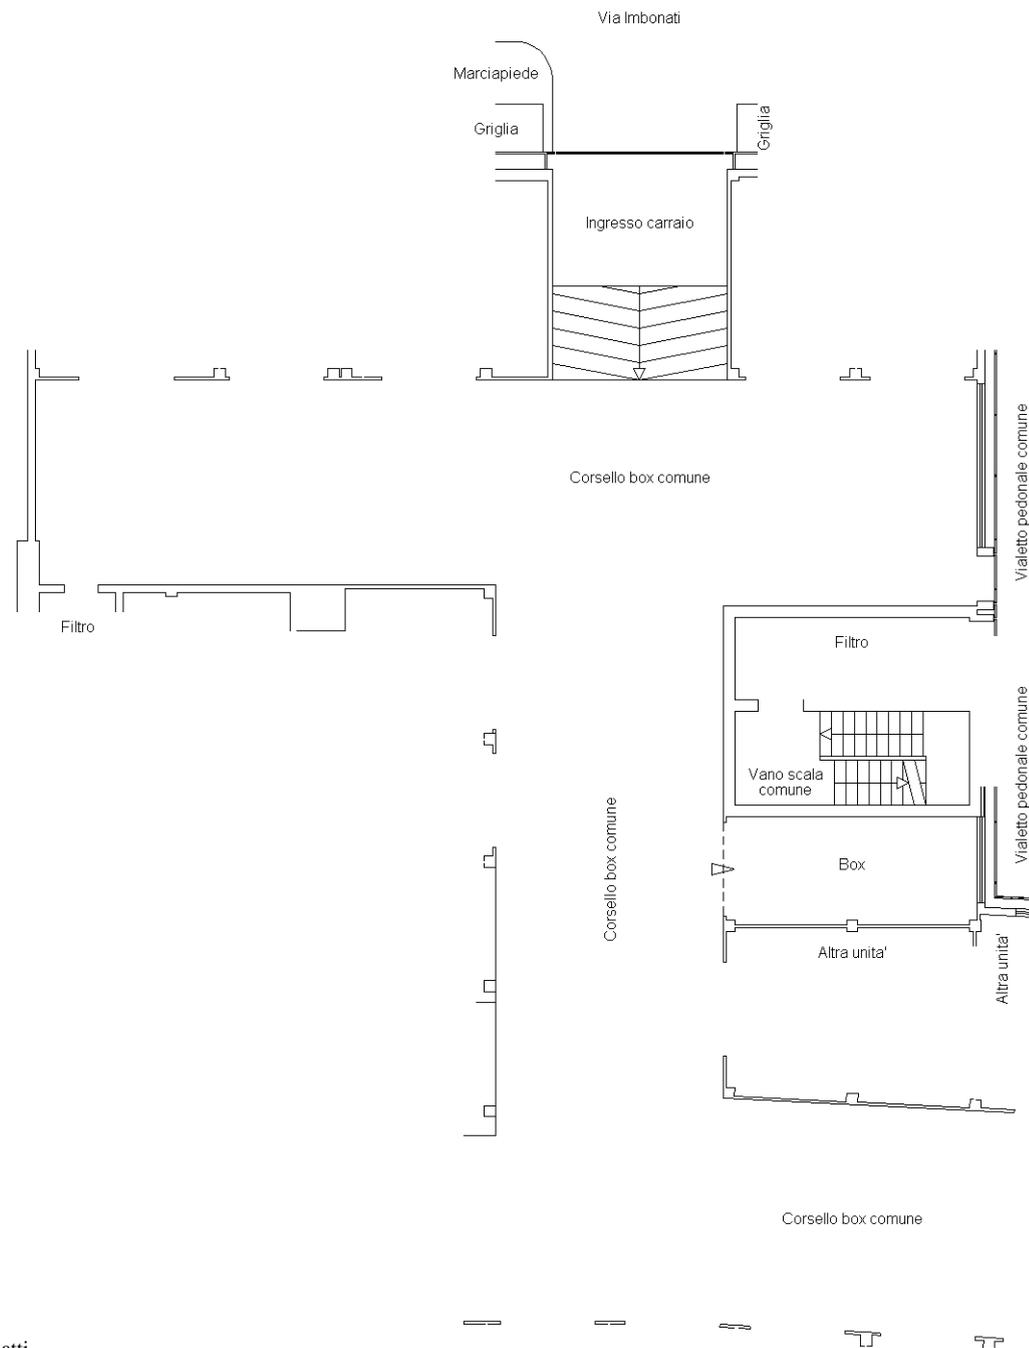

Ultima planimetria in atti