

**Agenzia del Territorio  
CATASTO FABBRICATI  
Ufficio Provinciale di  
Sassari**

Dichiarazione protocollo n. SS0135885 del 12/05/2011

Planimetria di u.i.u. in Comune di Sassari

Viale Sicilia

civ. SNC

Identificativi Catastali:

Sezione:

Foglio: 86

Particella: 728

Subalterno: 98

Compilata da:  
Pinna Raffaele

Iscritto all'albo:  
Geometri

Prov. Sassari

N. 2129


Scheda n. 1

Scala 1:200

Piano Terra


H 2.90 mt

b.c.n.c. 162

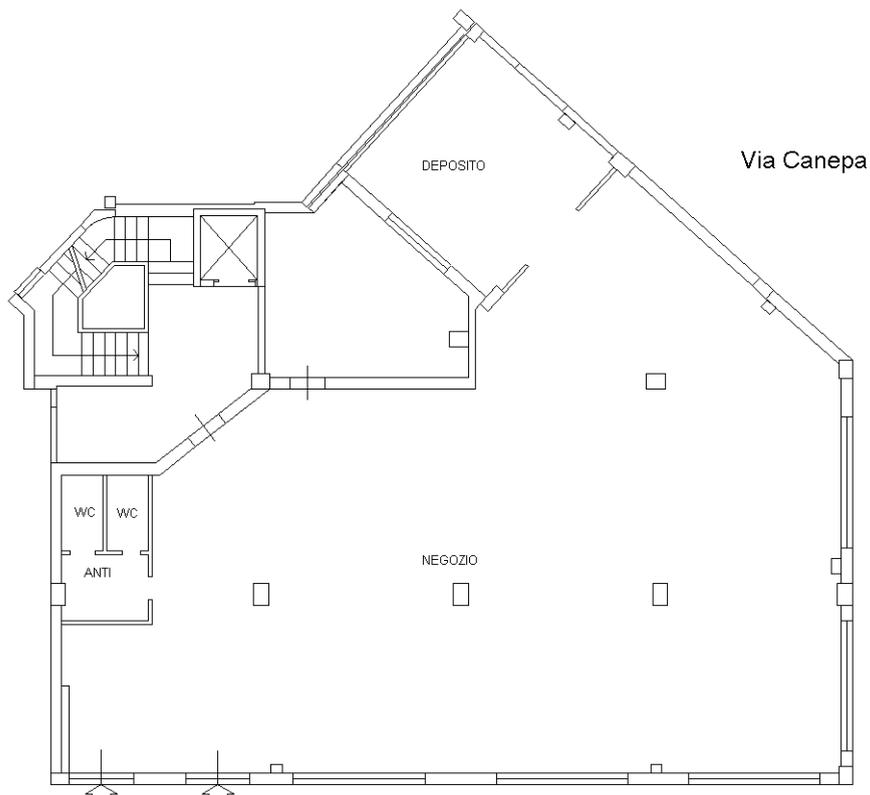

Viale Sicilia

Via Canepa

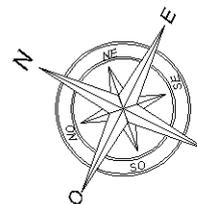

Ultima planimetria in atti

Catasto dei Fabbricati - Situazione al 16/12/2020 - Comune di SASSARI (1452) - < Foglio: 86 - Particella: 728 - Subalterno: 98 >  
Firmato DA: **ANDREA VENESSI** CAMERARE QUALIFIED ELECTRONIC SIGNATURE CA Serial#: be4fe

