


ELABORATO PLANIMETRICO  
Compilato da:  
Pini Lino  
Iscritto all'albo:  
Geometri  
Prov. Parma N. 1782

Agenzia del Territorio  
**CATASTO FABBRICATI**  
Ufficio Provinciale di  
Parma

Comune di Salsomaggiore Terme  
Sezione: Foglio: 37 Particella: 577  
Protocollo n. PR0034463 del 05/03/2004  
Tipo Mappale n. 526 del 07/01/2004


Dimostrazione grafica dei subalterni  
Scala 1 : 500

VIALE MARIA LUIGIA, N° 4

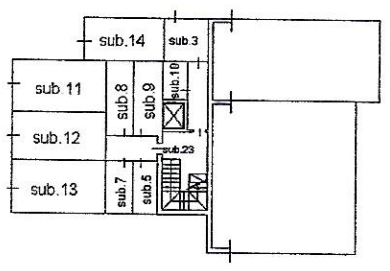

PIANO SECONDO SEMINTERRATO


POS. A. Q. NO  
CORR. A. S. O.  
LATO CORRICE  
E. T. P. O. D. T. A. T.

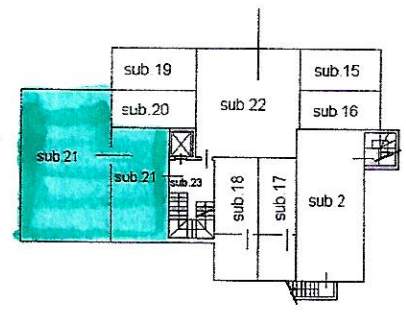


PIANO PRIMO SEMINTERRATO

LATO VIALE MARIA LUIGIA N° 4


PIANO TERRA

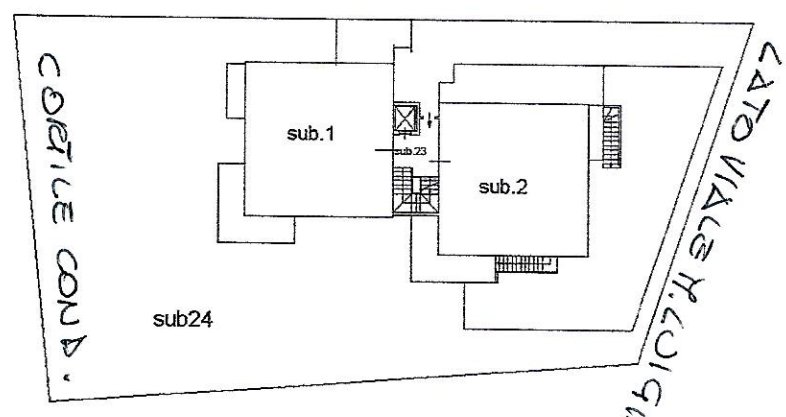

LATO VIALE MARIA LUIGIA N° 4

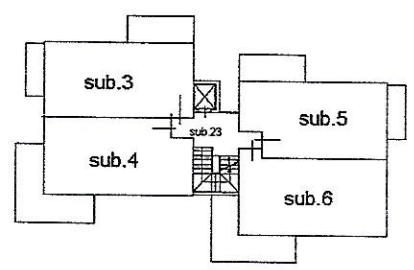

PIANO PRIMO

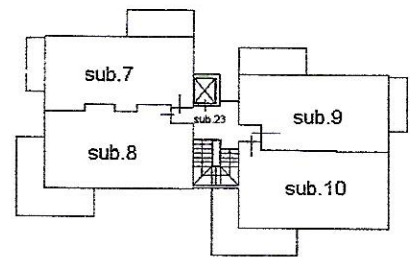

PIANO SECONDO



Catasto dei Fabbricati - Situazione al 15/01/2021 - Comune di SALSOMAGGIORE (H720) - < Foglio: 37 Particella: 577 - EL