


ELABORATO PLANIMETRICO
 Compilato da:
 Pini Lino
 Iscritto all'albo:
 Geometri
 Prov. Parma N. 1782

Agenzia del Territorio
CATASTO FABBRICATI
 Ufficio Provinciale di
 Parma


Comune di Salsomaggiore Terme
 Sezione: Foglio: 37 Particella: 577

Protocollo n. PR00344631 05/03/2004
 Tipo Mappale n. 526 del 07/01/2004

Dimostrazione grafica dei subalterni Scala 1 : 500


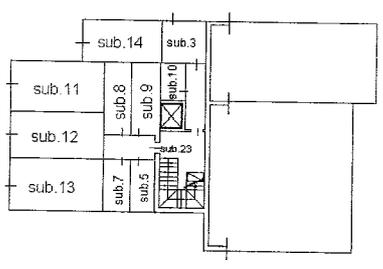


PIANO SECONDO SEMINTERRATO

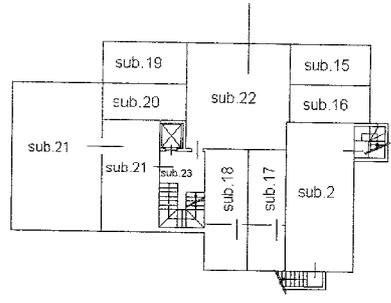


PIANO PRIMO SEMINTERRATO

PIANO TERRA

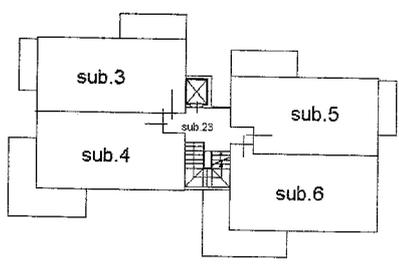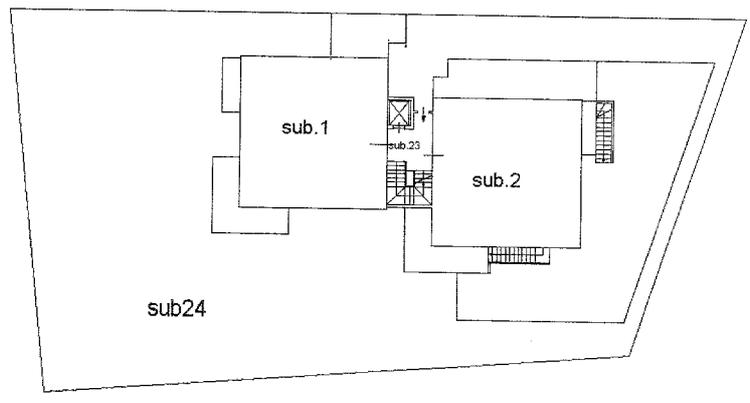

PIANO PRIMO

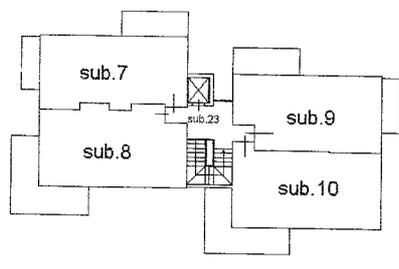

PIANO SECONDO



Agenzia del Territorio
CATASTO FABBRICATI
Ufficio Provinciale di
Parma

Dichiarazione protocollo n. PR0034463 del 05/03/2004

Planimetria di u.i.u. in Comune di Salsomaggiore Terme

Localita' Tabiano Via M. Luigia

civ. SNC

Identificativi Catastali:

Sezione:

Foglio: 37

Particella: 577

Subalterno: 21

Compilata da:

Pini Lino

Iscritto all'albo:
Geometri

Prov. Parma


N. 1721

Scheda n. 1

Scala 1:200

PIANO PRIMO SEMINTERRATO

H=2.50

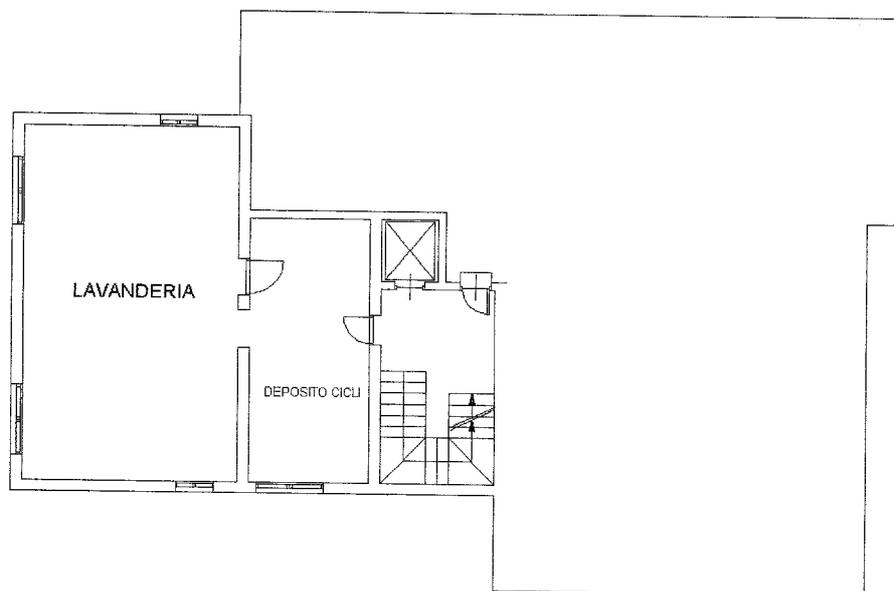

Catasto dei Fabbricati - Situazione al 15/01/2021 - Comune di SALSOMAGGIORE(H720) - < Foglio: 37 Particella: 577 - Subalterno: 21 - VIALE MARIA LUIGIA n. 4 piano: S1;