

Vista aerea



Google Earth

Image © 2024 Airbus



Vista esterna da Via della Piantata



Vista esterna da Via della Piantata



Vista esterna da Via Ternana



Portico



Soggiorno



Camera 1



Camera 2



Camera 3




Bagno



Cantina



Bagno cantina

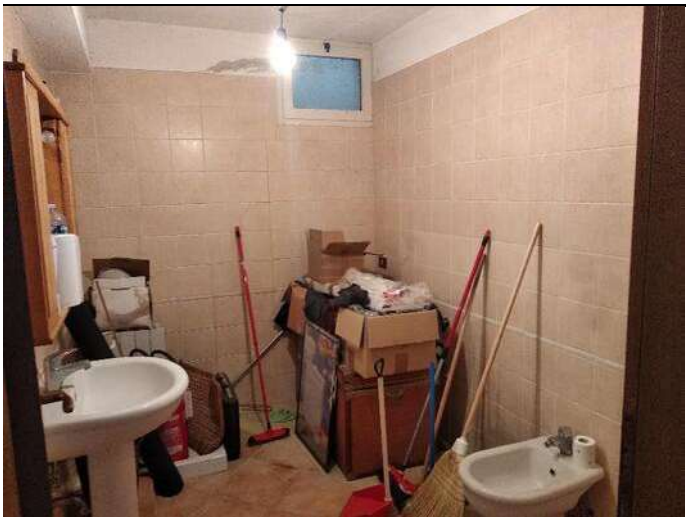

Garage





N 81500

F. 1600

Particolare 357

Comune: (PR) MONTECASTELLI
 Foglio: 51
 Scala originale: 1:2000
 Dimensione cartaceo: 331,000 x 378,000 metropolitano
 Data: 13 Nov 2023 18:41:36
 File: 1355591_2023

**Agenzia del Territorio
CATASTO FABBRICATI
Ufficio Provinciale di
Terni**

Dichiarazione protocollo n. 000062311 del 18/07/2002

Planimetria di u.i.u. in Comune di Montecastrilli

Casteltodino Via Ternana

civ. SNC

Identificativi Catastali:

Sezione:
Foglio: 51
Particella: 357
Subalterno: 11

Compilata da:
Venturi Maurizio

Iscritto all'albo:
Geometri

Prov. Terni


N. 605

Scheda n. 1

Scala 1:200

PIANTA PIANO TERRA

H = 2.70

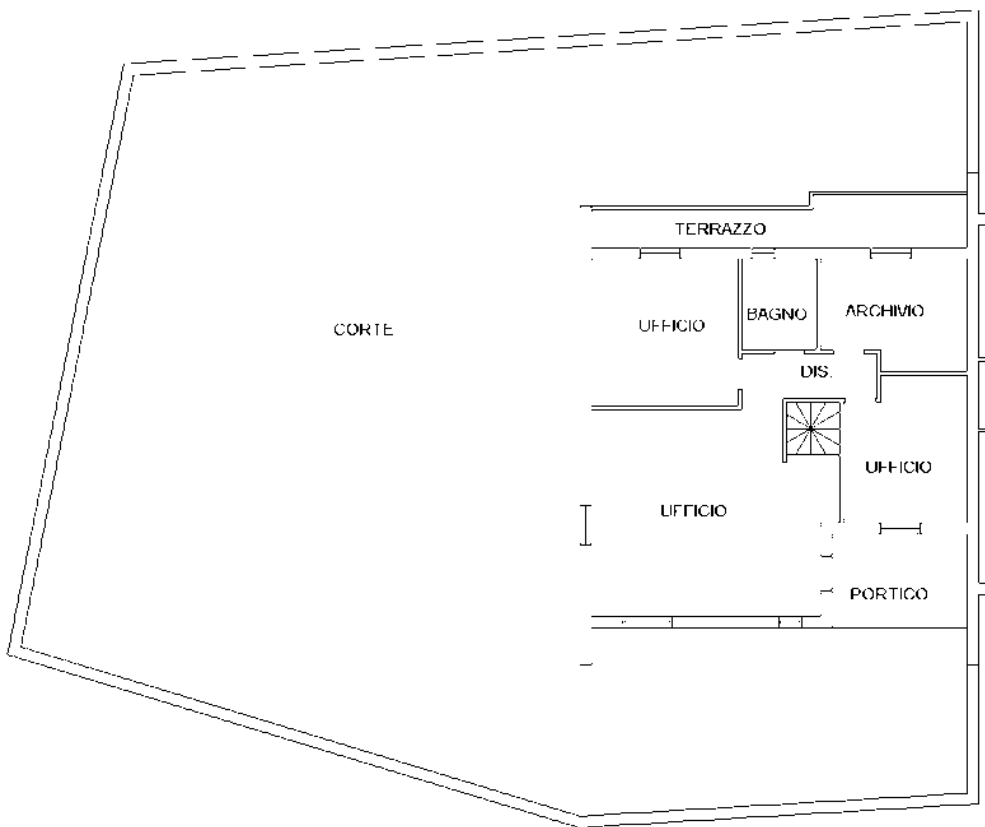

Catasto dei Fabbricati - Situazione al 13/11/2023 - Comune di MONTECASTRILLI(F457) - < Foglio 51 - Particella 357 - Subalterno 11 >
VIA DELLA PIANTATA n. 10 Piano T

Ultima planimetria in atti

**Agenzia del Territorio
CATASTO FABBRICATI
Ufficio Provinciale di
Terni**

Dichiarazione protocollo n. 000062311 del 18/07/2002

Planimetria di u.i.u. in Comune di Montecastrilli

Casteltodino Via Ternana

civ. SNC

Identificativi Catastali:

Sezione:

Foglio: 51

Particella: 357

Subalterno: 12

Compilata da:

Venturi Maurizio

Iscritto all'albo:
Geometri


Prov. Terni

N. 605

Scheda n. 1

Scala 1:200

**PIANTA PIANO SOTTOSTRADA
H = 2.50**

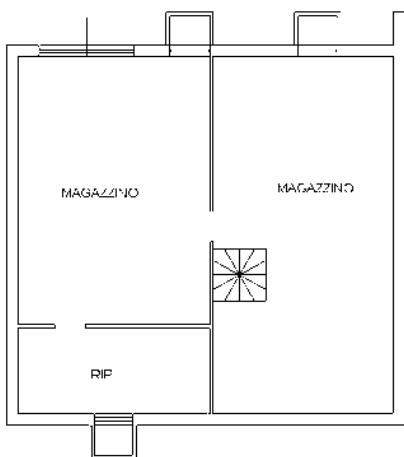

Ultima planimetria in atti

MODULARIO
a.r.f. n. 497




MINISTERO DELLE FINANZE
DIPARTIMENTO DEL TERRITORIO

CATASTO EDILIZIO URBANO (RDL 13-4-1939, n. 652)


MOD. BM (CEU)

LIRE
200

Planimetria di u.i.u. in Comune di **MONTECASTRILLI** via **CASTEL TODINO** - **VIA TERNANA** civ.

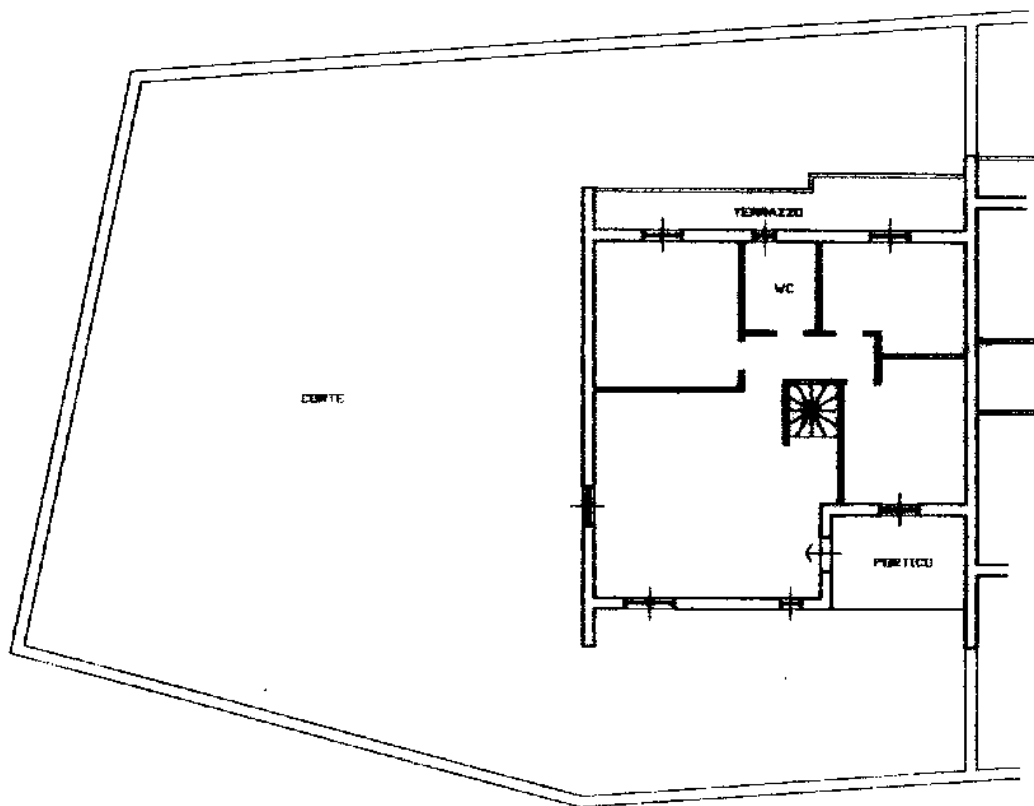

PIANO TERRA
H=2.70

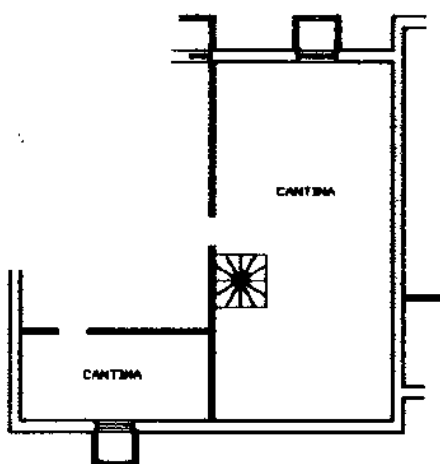

PIANO SOTT.
H=2.50

ORIENTAMENTO



SCALA DI 1: 200



D 00459810

3 da **Geom. VENTURI MAURIZIO**
(Titolo, cognome e nome)

RISERVATO ALL'UFFICIO

Ultima planimetria in atti

Data presentazione: 08/05/2000 - Data: 21/02/2024 - n. T343826 - Richiedente: CCCRT80T27L117H
 Totale schede: 54 - Formato di acquisizione: A4 (210x297) - della provincia di Terni n. 557 sub. 1
 data 02.05.2000 Firma *[Signature]*

[Handwritten signature and notes]

Catasto dei fabbricati - Situazione al 21/02/2024 - Comune di MONTECASTRILLI(F457) - < Foglio 51 - Particella 357 - Subaltemo 1 > - Uiu soppressa

MODULARIO
a.r.f. n. 497




MINISTERO DELLE FINANZE
DIPARTIMENTO DEL TERRITORIO

CATASTO EDILIZIO URBANO (RDL 13-4-1939, n. 652)

MOD. BN (CEU)

LIRE
200

Planimetria di u.i.u. in Comune di MONTECASTRILLI via CASTEL TODINO VIA TERNANA civ.

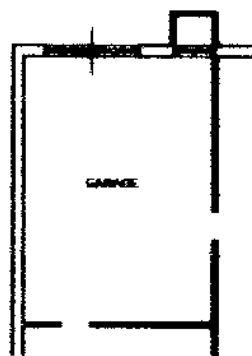

PIANO SOTT.
H=2.50



ORIENTAMENTO



SCALA DI 1: 200

Dichiarazione di N.C.
Denuncia di variazione

Compilata da Geom. VENTURI MAURIZIO
(Titolo, cognome e nome)

RISERVATO ALL'UFFICIO


Ultima planimetria in atti
Identificativi catastali
F 31
n. 357 sub. 2
Data presentazione: 08/05/2000 - Data: 21/02/2024 - n. T343828 - Richiedente: CCCRRT80T27L117H
Totale schede: 1 - Formato di acquisizione: A4 (210x297)
data 02.05.2000 Firma

Isritto all'albo dei Geometri
Terni 605
data 02.05.2000 Firma


UFFICIO DEL TERRITORIO
DI TERNI
F. Venturi Maurizio

Catasto di Fabbricati - Situazione al 21/02/2024 - Comune di MONTECASTRILLI(F457) - < Foglio 51 - Particella 357 - Subaltemo 2 - > - Uiu soppressa


Cons. - Intesa Poligrafica e Zanon della SpA - PV

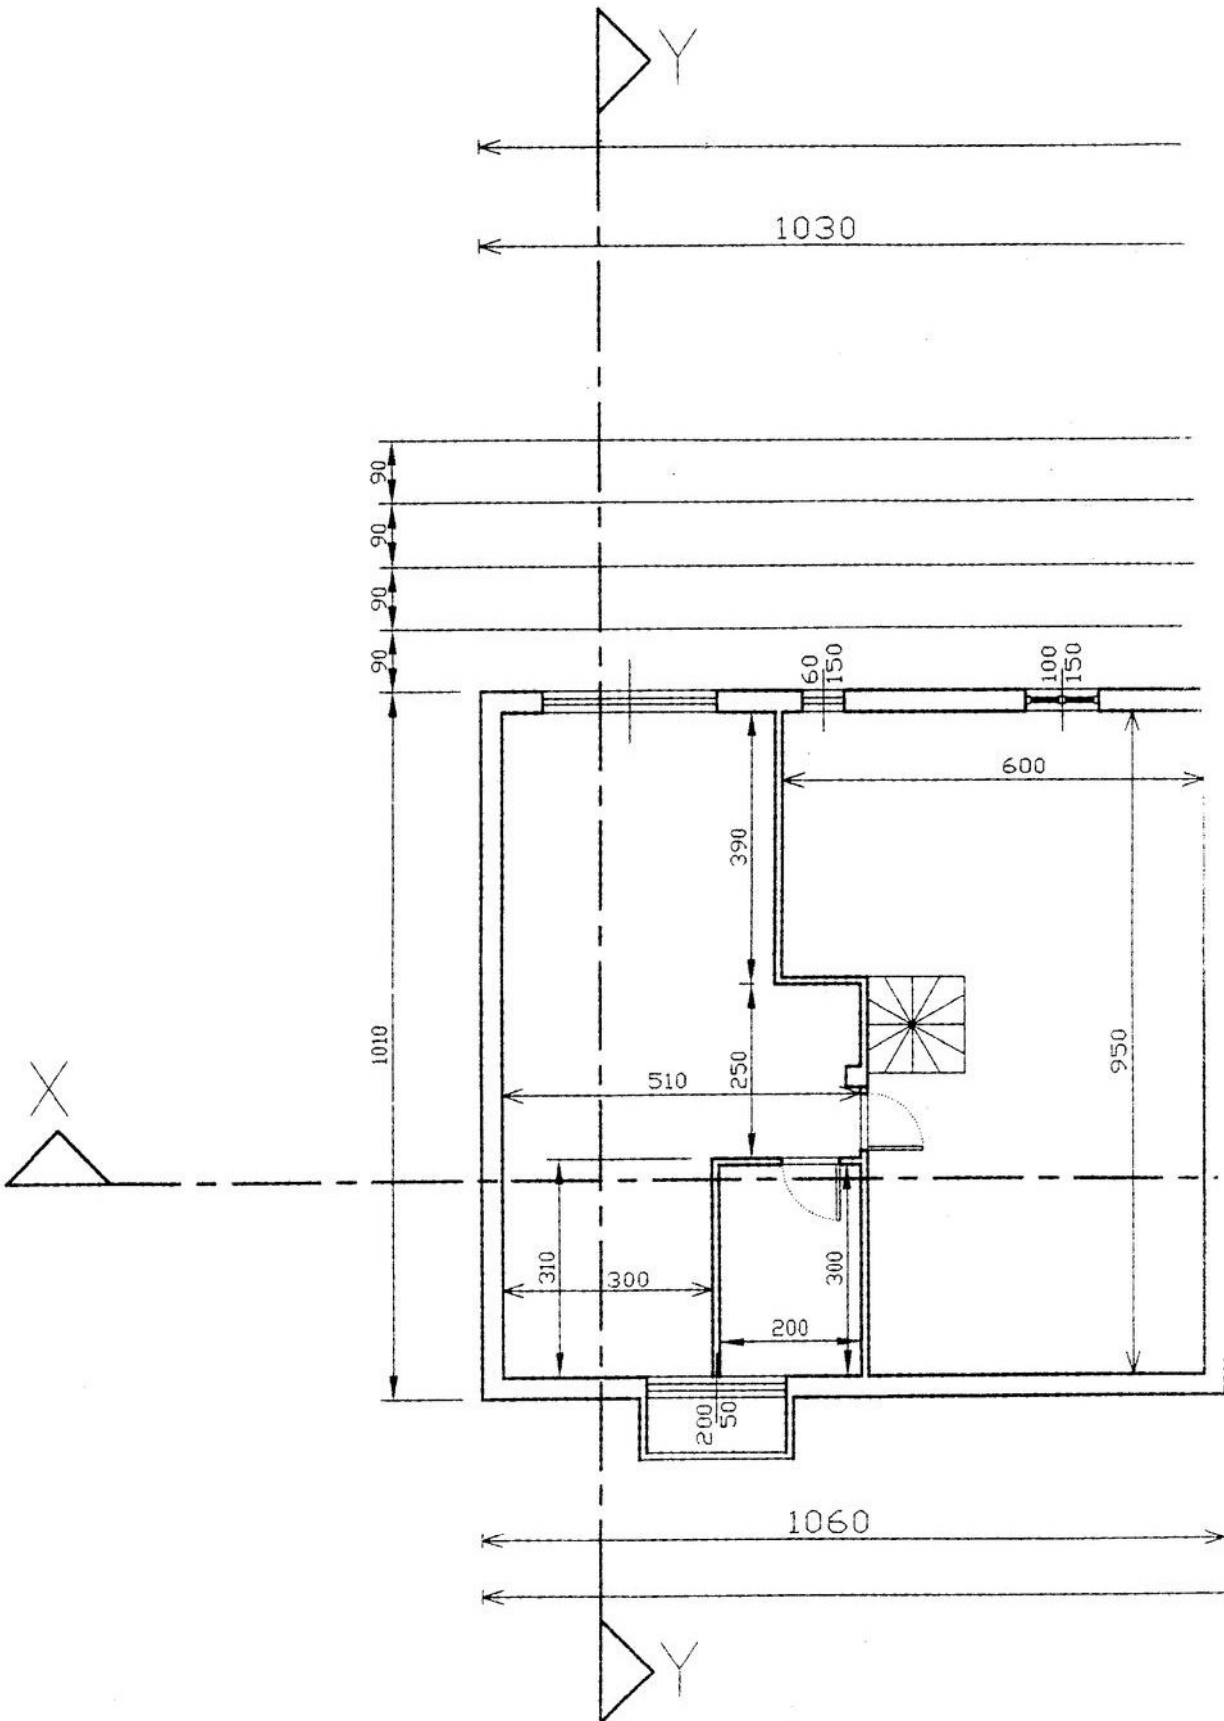


PROGETTO ASSENTITO - PIANO SEMINTERRATO

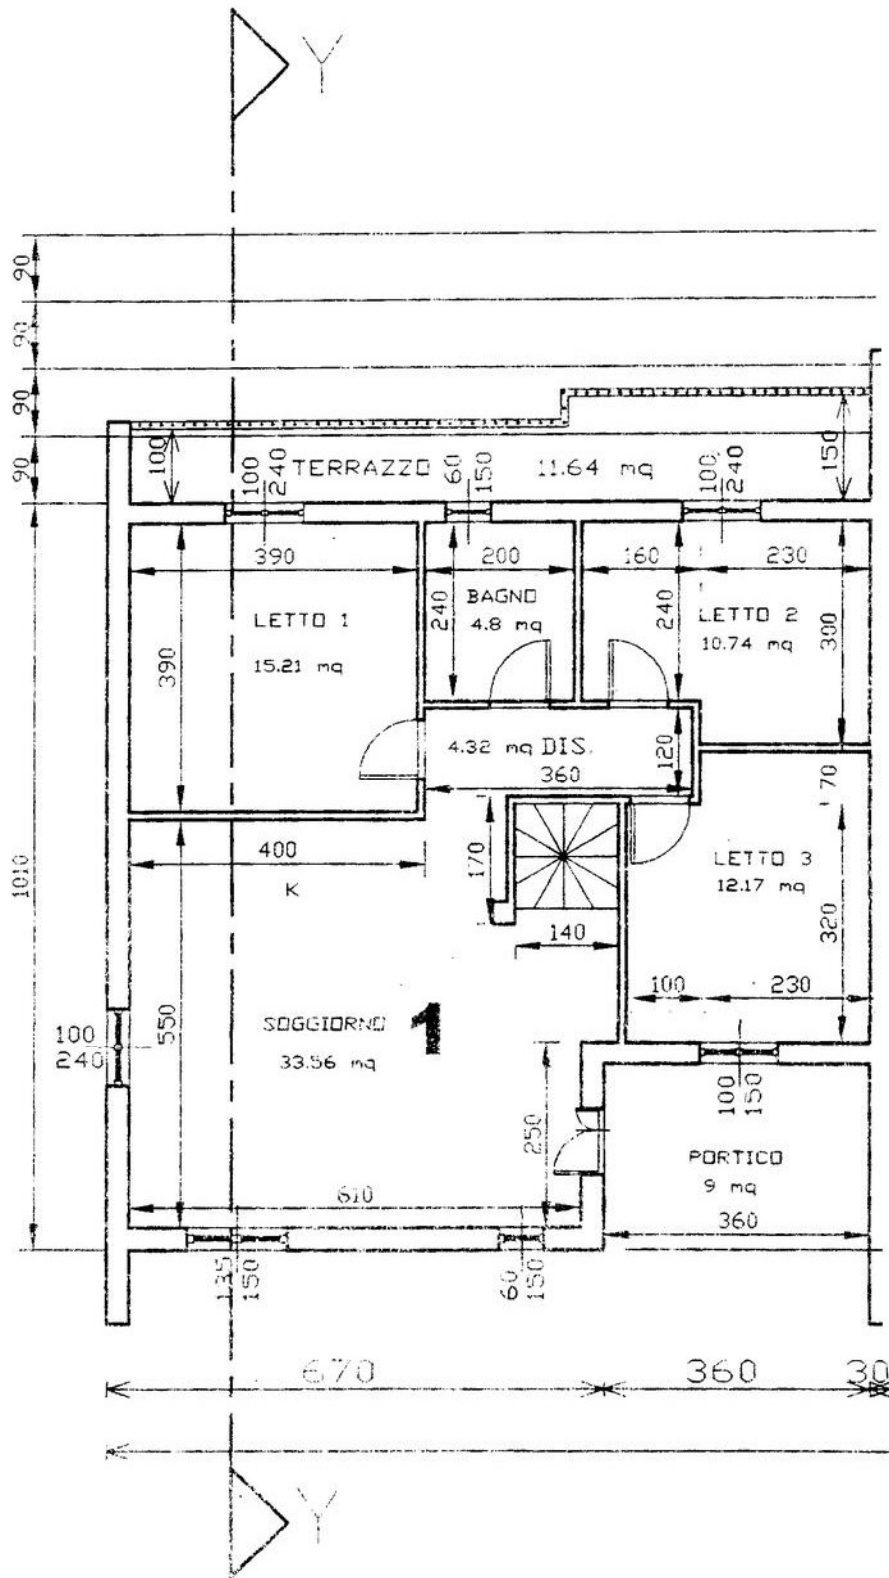

PROGETTO ASSENTITO - PIANO TERRA

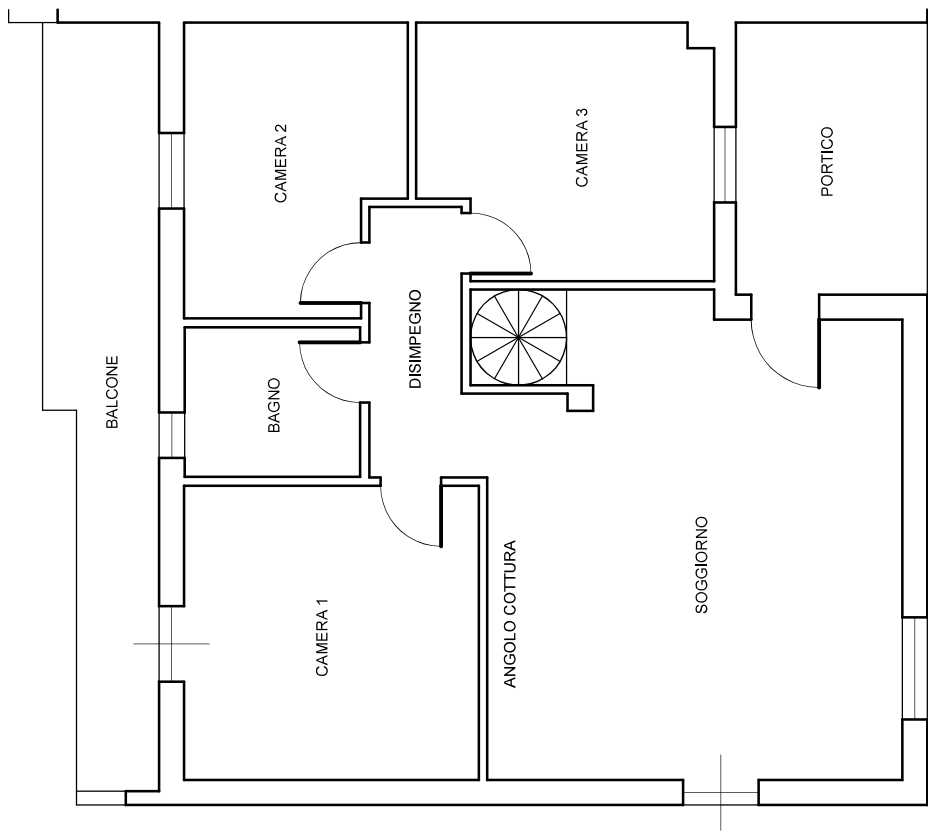

PIANTA PIANO TERRA

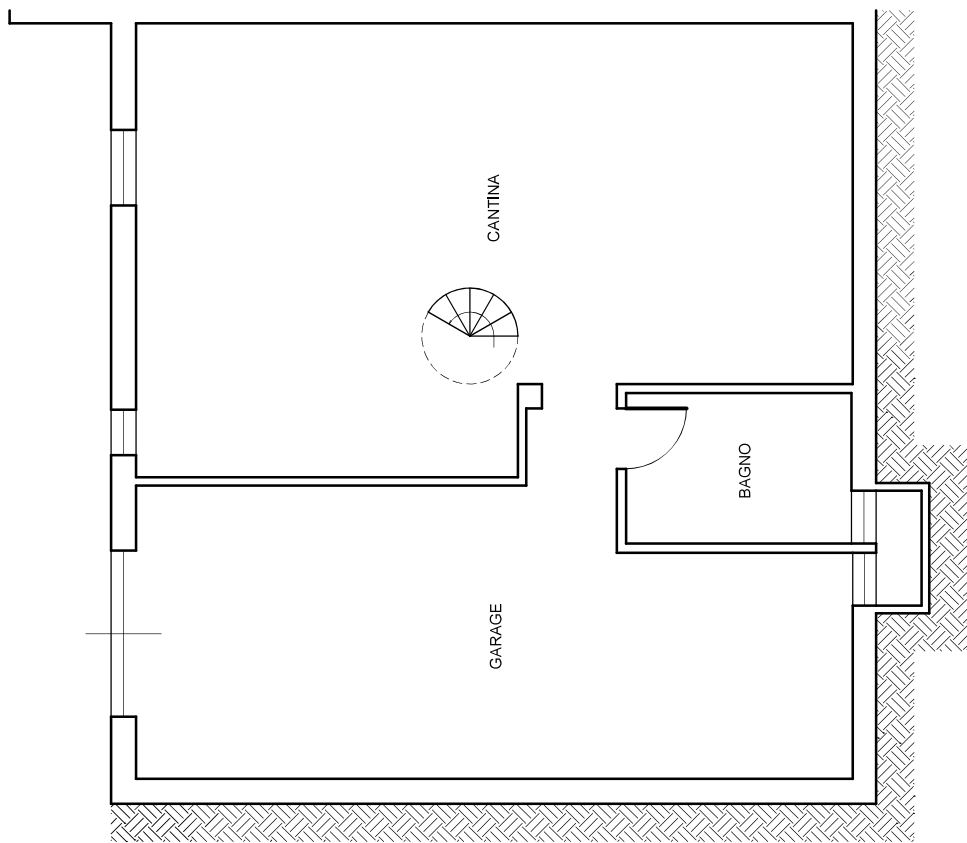

PIANTA PIANO SEMINTERRATO

STATO DI FATTO