

**Agenzia del Territorio
CATASTO FABBRICATI
Ufficio Provinciale di
Firenze**

Dichiarazione protocollo n. FI0276096 del 12/10/2011

Planimetria di u.i.u. in Comune di Fiesole

Via Aretina

civ. 84

Identificativi Catastali:

Sezione:

Foglio: 44

Particella: 741

Subalterno: 534

Compilata da:

Mazzuoli Francesco


Iscritto all'albo:
Geometri

Prov. Firenze



N. 4211

Scheda n. 1

Scala 1:200

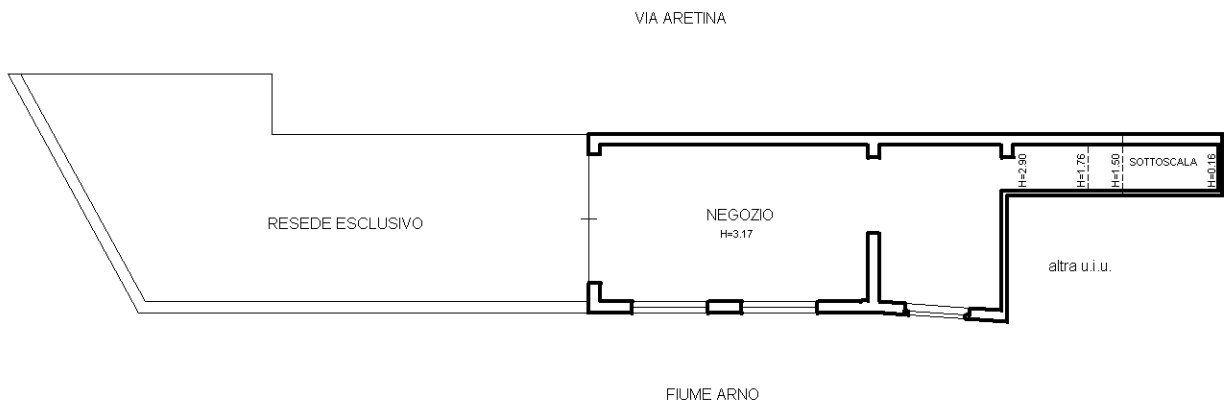

PIANO TERRENO

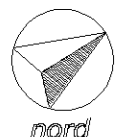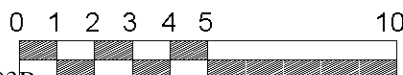

Ultima planimetria in atti

Data: 12/04/2018 - n. T196 - Richiedente: MNTDRD91E19D403B

Totale schede: 1 - Formato di acquisizione: A4(210x297) - Formato stampa richiesto: A4(210x297)

Catasto dei Fabbricati - Situazione al 12/04/2018 - Comune di FIESOLE (D575) - < Foglio: 44 - Particella: 741 - Subalterno: 534 >

Firmato DA: **MONTANELLA** - **ARUBAPEC S.P.A.** NG CA 3 Serial#: 78286796e50168229b81d48a6a5838db