

**Agenzia del Territorio
CATASTO FABBRICATI
Ufficio Provinciale di
Cremona**

Dichiarazione protocollo n. **CR0098743** del **12/12/2003**
Planimetria di u.i.u. in Comune di Corte De' Frati

Via Giuseppe Verdi civ. 17

Identificativi Catastali:


Sezione:
Foglio: 10
Particella: 113
Subalterno: 504

Compilata da:
Ferrari Giuseppe Mario


Iscritto all'albo:
Geometri

Prov. Cremona N. 1321


Scheda n. 1 Scala 1:200

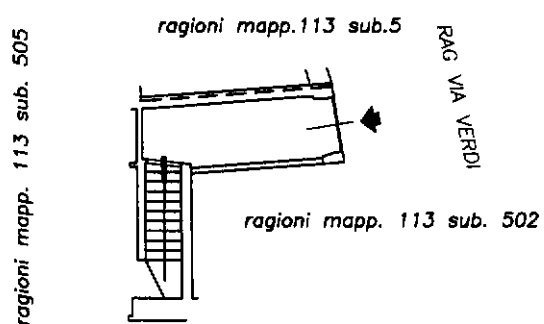

PIANO TERRA

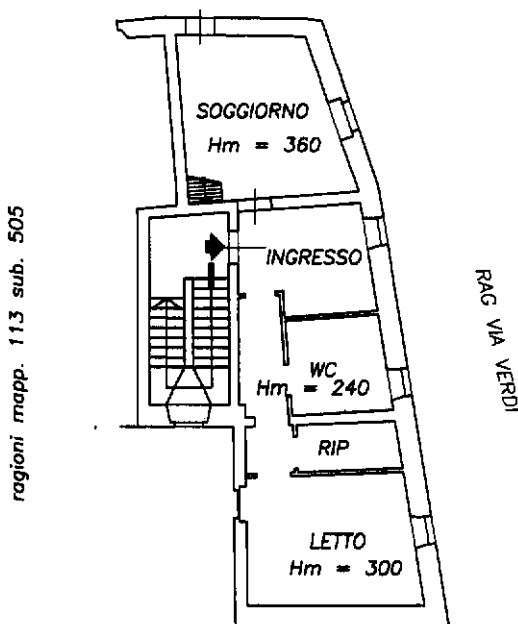

PIANO PRIMO

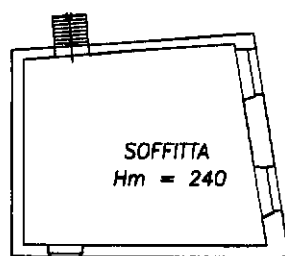

PIANO SECONDO

