

# PERIZIA ESTIMATIVA

TRIBUNALE ORDINARIO DI LATINA

Sezione Esecuzioni Immobiliari

## *Procedimento*

Esecuzione Immobiliare R.G.E. n°185/2020

**Giudice Esecutore: Dott.ssa ALESSANDRA LULLI**  
**Custode Giudiziario: Dott.ssa Roberta Carpentiero**

## **ALLEGATO 024**





**EUGENIOTERELLA**

Ingegnere Civile e Ambientale


Ordine degli Ingegneri della Provincia di Latina n°1628 Sez.A Sett.A  
Iscritto all'Albo CTU Sezione Civile del Tribunale di Latina  
Iscritto all'Albo CTU Sezione Penale del Tribunale di Latina  
Iscritto all'Albo CTU del Giudice di Pace di Latina  
Iscritto all'Albo CTU del TAR del Lazio  
Tel Mobile: 349.0626379  
e.mail: eugenio.terella@gmail.com - pec: eugenio.terella@ingpec.eu  
DOMICILIO FISCALE: Via A. Vivaldi n°19 04014 Pontinia (LT)  
STUDIO TECNICO: Via Magra n°36 int. n°5 04100 Latina (LT)



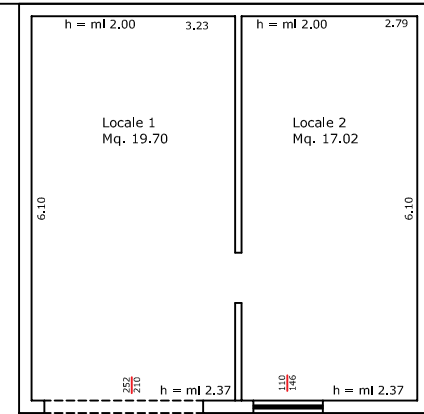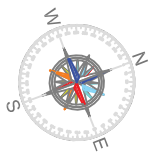

PLANIMETRIA Piano Terra  
RILIEVO DELLO STATO DEI LUOGHI  
Comune di Aprilia (LT)  
*IMMOBILE NON CENSITO AL C.F.  
E PRIVO DI TITOLO ABILITATIVO*  
Scala 1:120


PLANIMETRIA Piano Terra  
RILIEVO DELLO STATO DEI LUOGHI  
Comune di Aprilia (LT)  
Foglio n°136 Particella n°638 Sub 1 graff. 2  
Scala 1:120

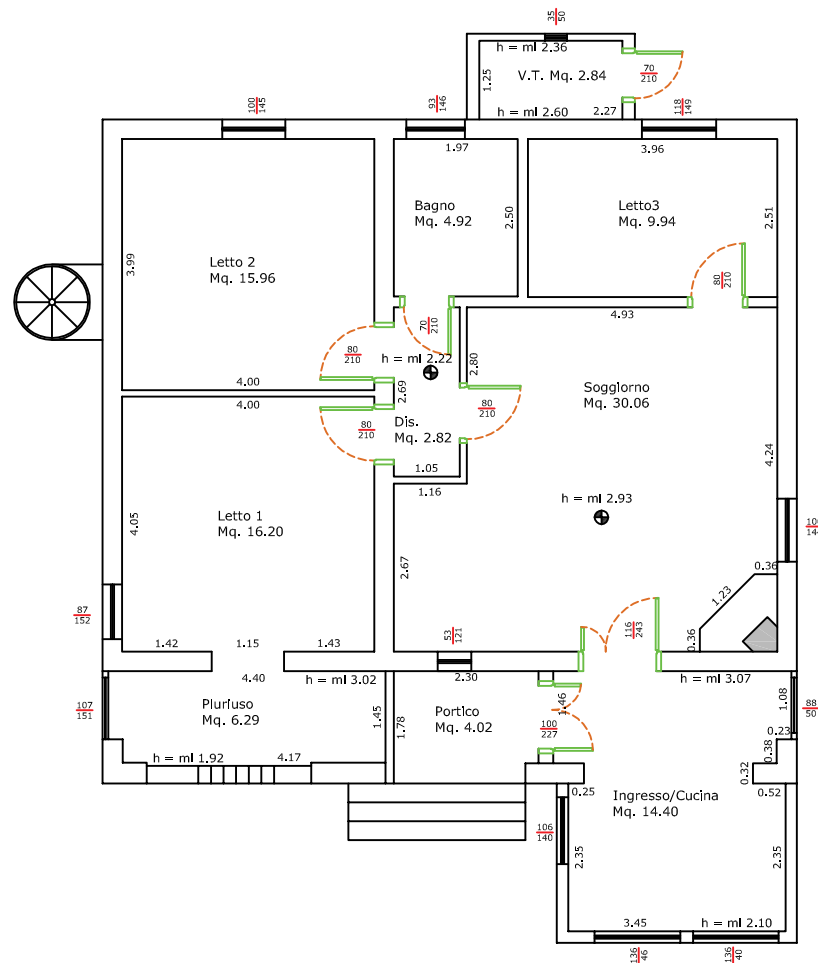

V I A S E R I O



PLANIMETRIA Piano Terra  
 RILIEVO DELLO STATO DEI LUOGHI  
 Comune di Aprilia (LT)  
 Foglio n°136 Particella n°638 Sub 1 graff. 2  
 Scala 1:100

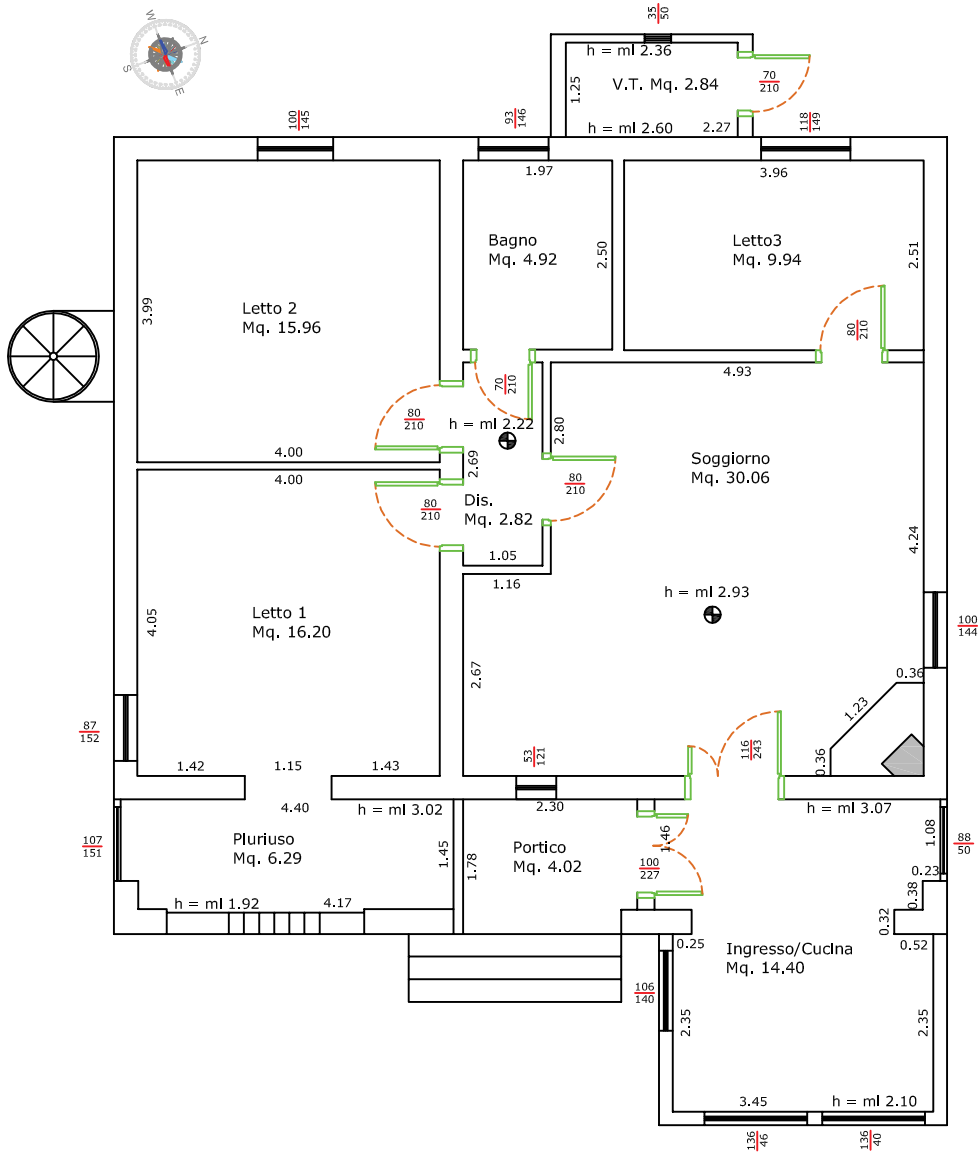



PLANIMETRIA Piano Terra  
RILIEVO DELLO STATO DEI LUOGHI  
Comune di Aprilia (LT)  
*NON CENSITO AL C.F.*  
*E PRIVO DI TITOLO ABILITATIVO*  
Scala 1:100

