


PIANO SEMINTERRATO

H=290 cm

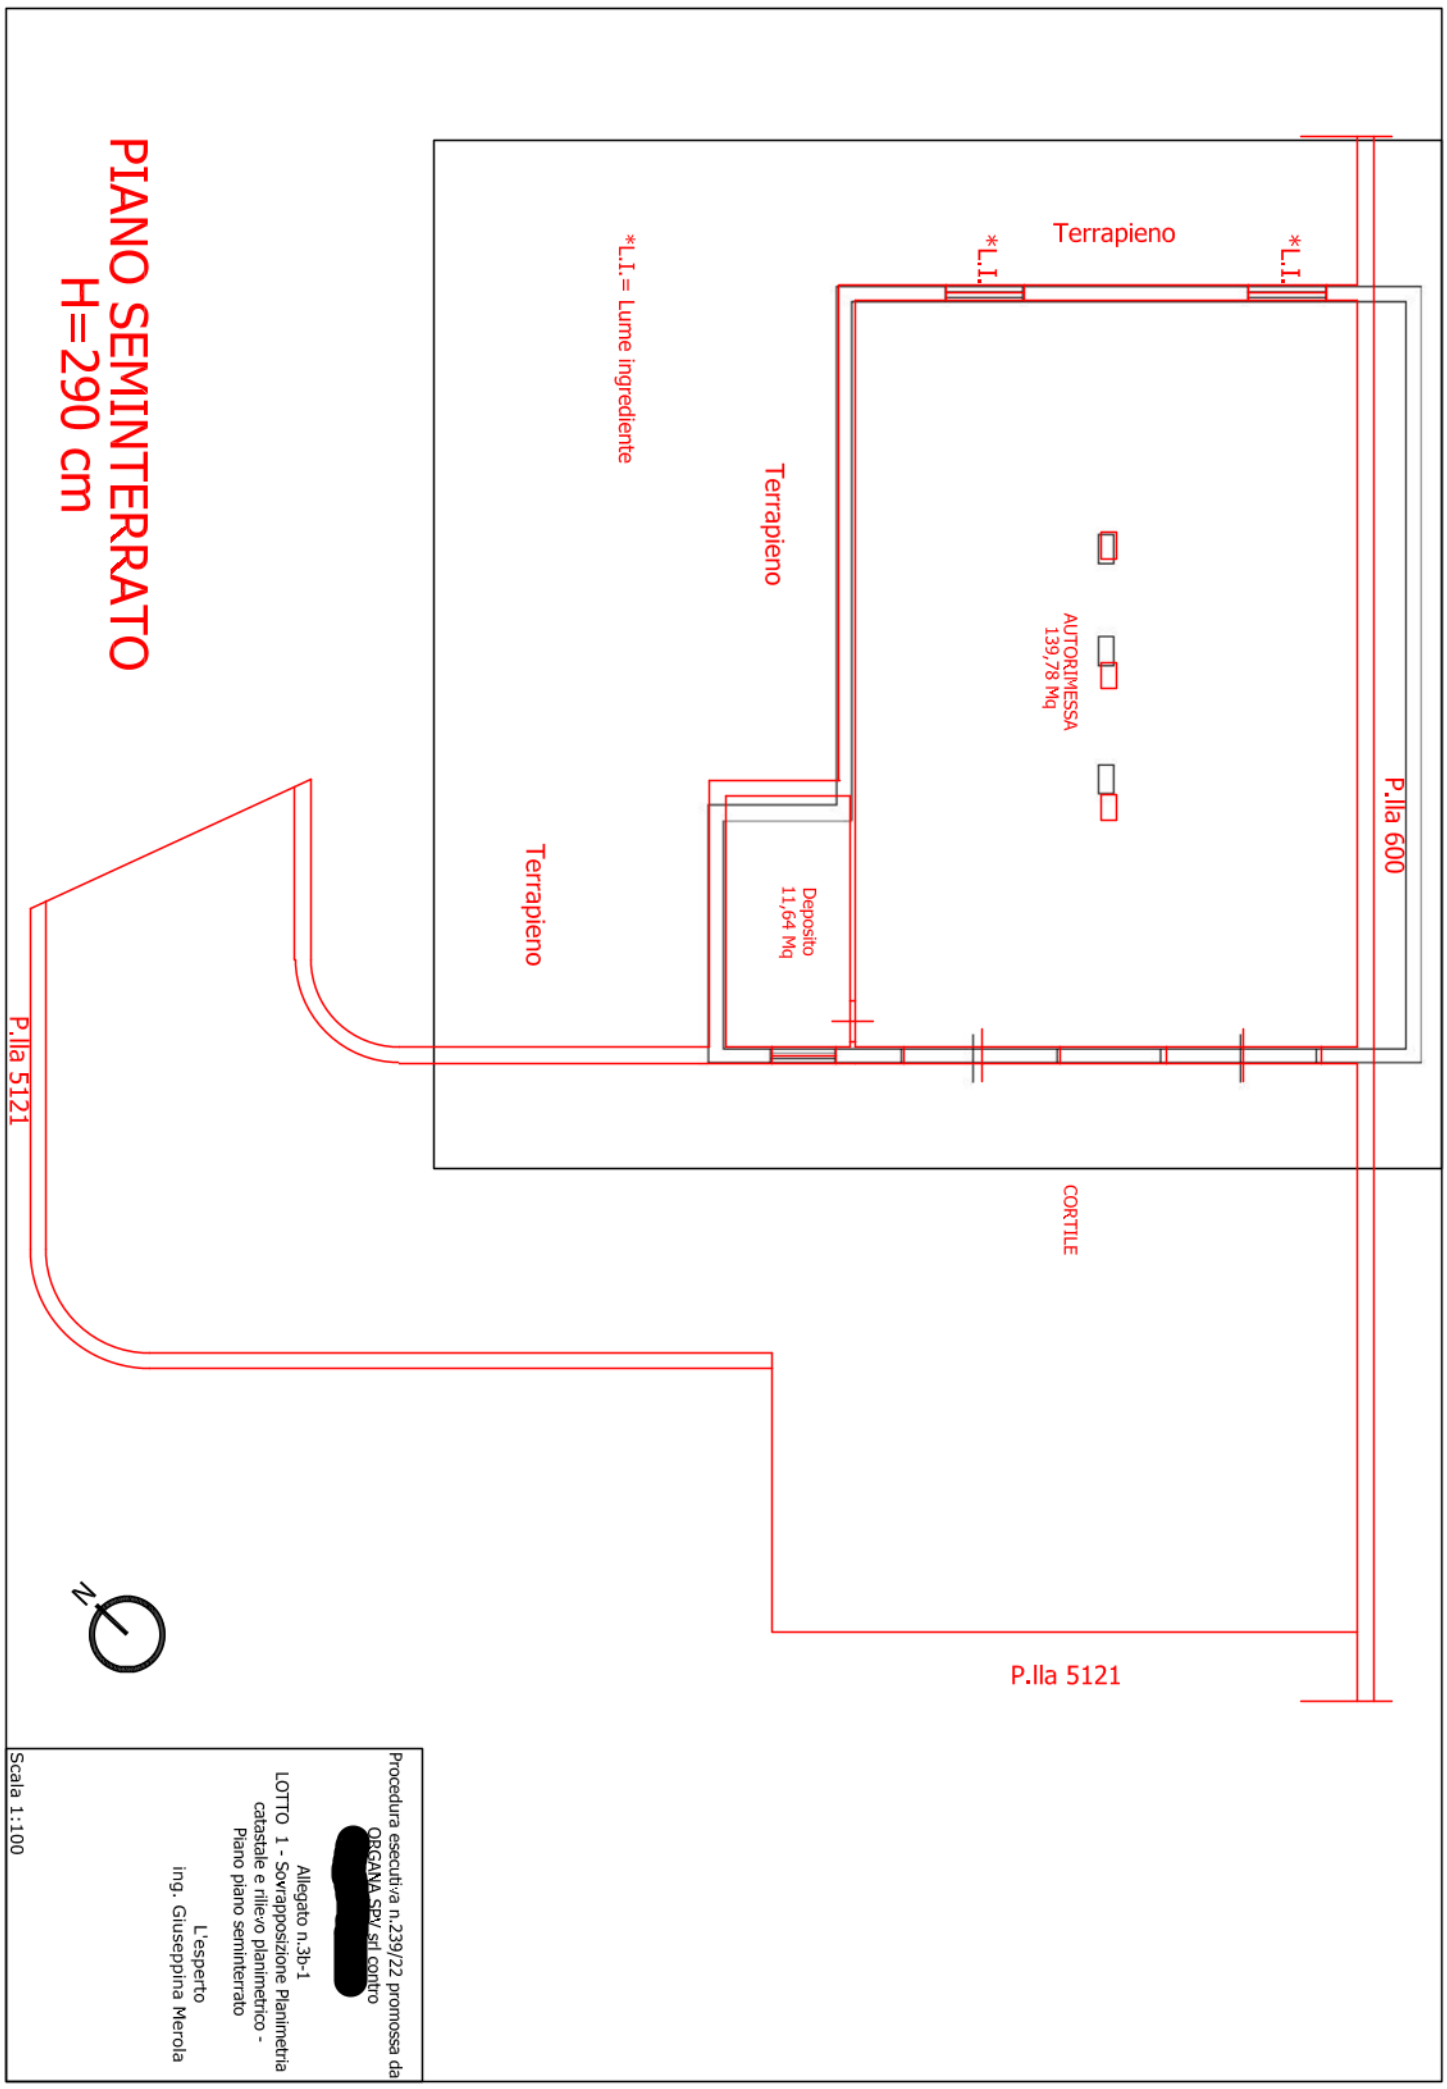

*L.I. = Lume ingrediente

P.lla 600

AUTORIMESSA
139,78 Mq

Deposito
11,64 Mq

CORTILE

P.lla 5121

P.lla 5121



Procedura esecutiva n.239/22 promossa da
ORGAMA SPV srl contro
[REDACTED]
Allegato n.3b-1
LOTTO 1 - Sovrapposizione Planimetria
catastrale e rilievo planimetrico -
Piano piano seminterrato
L'esperto
Ing. Giuseppina Merola
Scala 1:100