
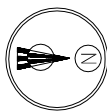


TRIBUNALE CIVILE DI SIRACUSA

PROCEDURA ESECUTIVA IMMOBILIARE N° 107/2022 - C.T.U. ARCH. GARRO LUCA
COMMERFIDI SOC. COOP. CONTRO PULVIRENTI VITTORIA, PULVIRENTI GIUSEPPE E ZANTI ANTONIETTA

LOTTO I - IMMOBILE I:

ABITAZIONE (A/4) AD AUGUSTA, VIA EPICARMO N° 407 - PIANO SECONDO
IN C. F. DI AUGUSTA AL FG. 91, P.LLA 1505, SUB 6

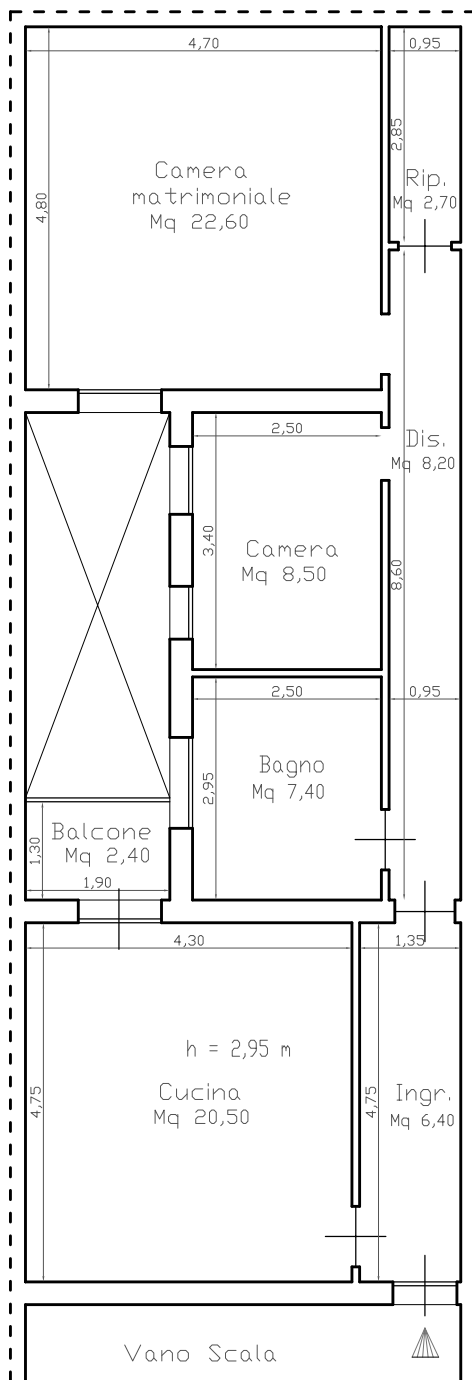

RILIEVO STATO DI FATTO - SCALA 1:100

