


Unità immobiliare al N.C.E.U. al Foglio n. 47 part. 1761

COMUNE DI MONREALE (PA)

Planimetria di rilievo dei luoghi

Data rilievo: 01/10/2021

Scala: 1:200

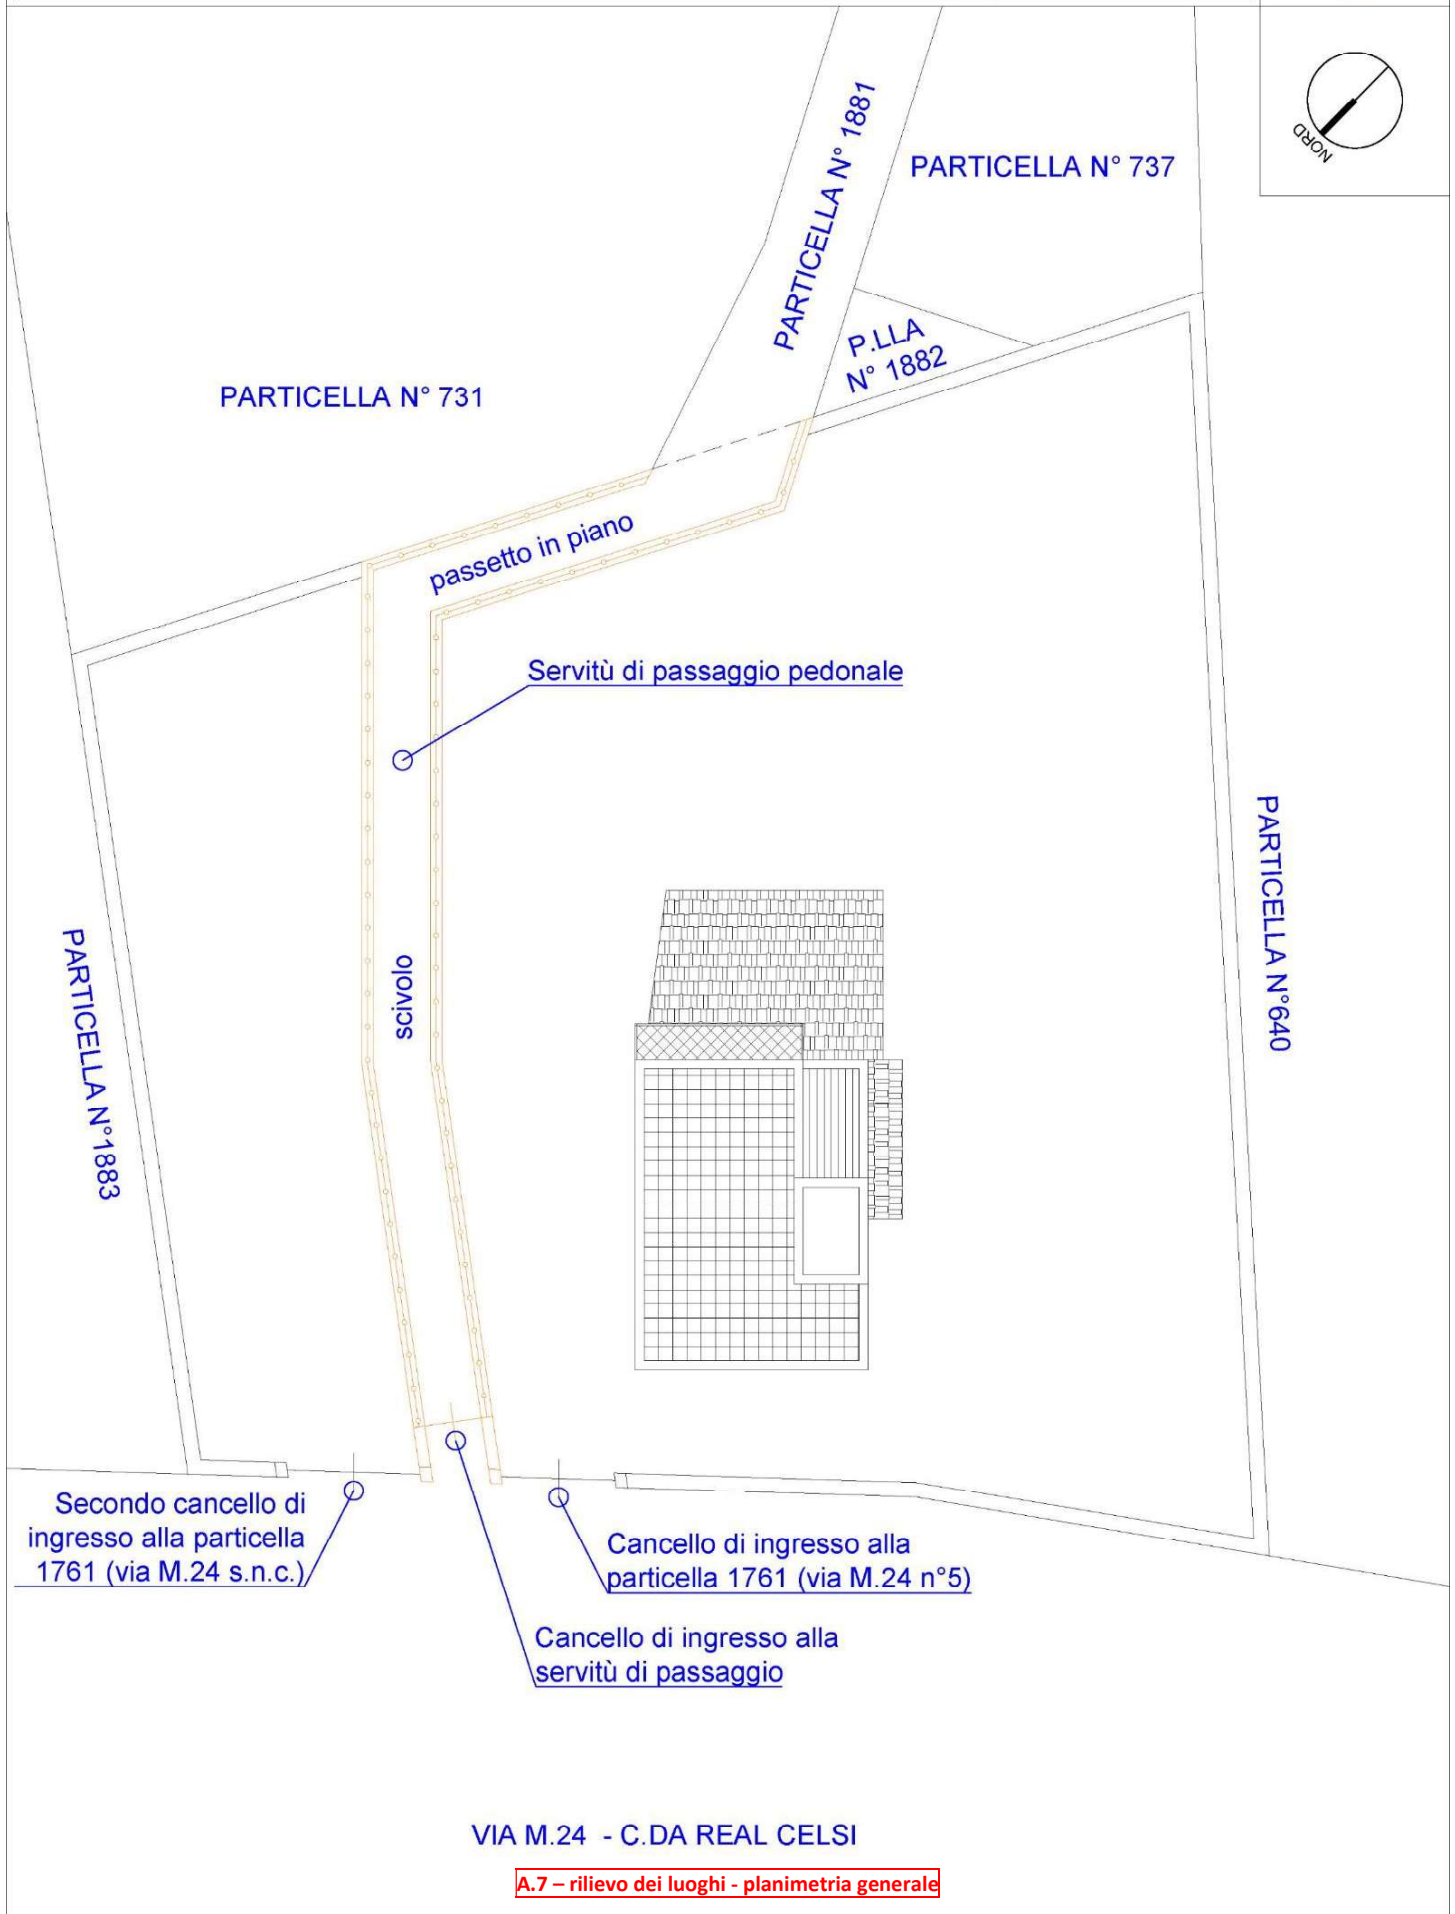

VIA M.24 - C.DA REAL CELSI


A.7 - rilievo dei luoghi - planimetria generale

Superficie commerciale		
RESIDENZIALE		
Unità immobiliare parte di un edificio (singola abitazione)		
Ambienti	Superfici (mq)	Superfici omogeneizzate (mq)
Vani principali e accessori diretti (100%)	100,00	100,00
Pertinenze esclusive di ornamento - BALCONI (30% fino a mq. 25 - 10% quota eccedente mq. 25)	4,20+33,70	8,79
Pertinenze esclusive di ornamento - GIARDINO (al 10% fino al quintuplo dei vani principali - al 2% eccedente)	737,00	54,74
SOMMANO		163,53


Unità immobiliare al N.C.E.U. al Foglio n. 47 part. 1761
 COMUNE DI MONREALE (PA)

Planimetria di rilievo dei luoghi


Data rilievo: 01/10/2021
 Scala: 1:100

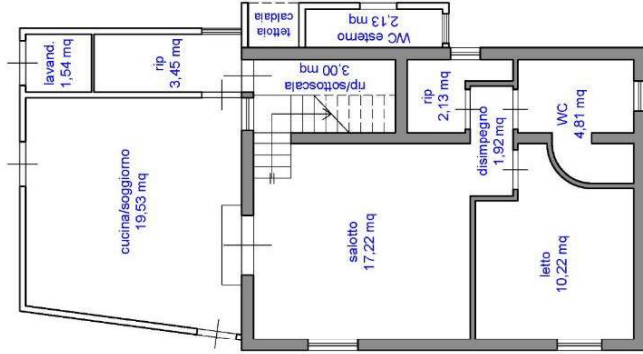

PIANTA PIANO TERRA

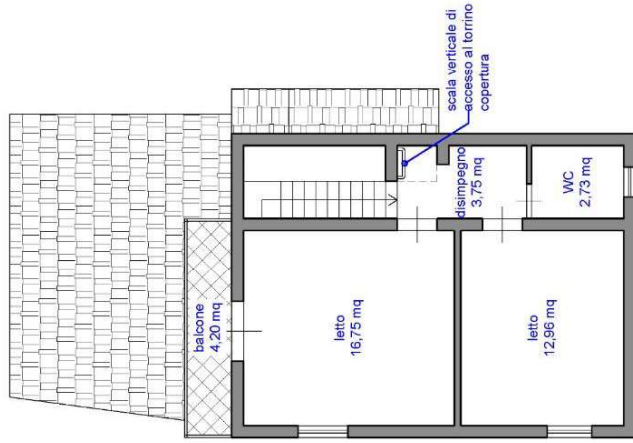

PIANTA PIANO PRIMO

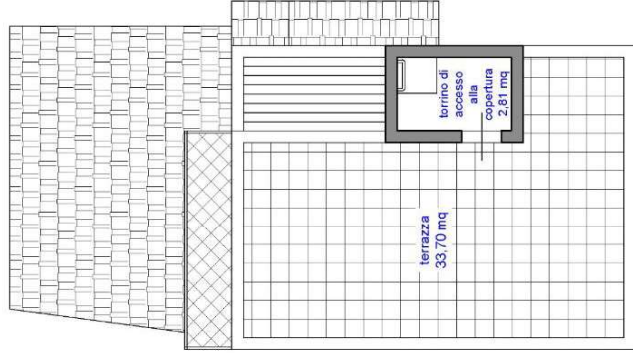

PIANTA PIANO SECONDO/COPERTURA

A.7- rilievo dei luoghi -- piante P.T.-1-2


Unità immobiliare al N.C.E.U. al Foglio n. 47 part. 1761

COMUNE DI MONREALE (PA)

Raffronto tra il rilievo dei luoghi e la planimetria catastale

Data rilievo: 01/10/2021



Scala: 1:100

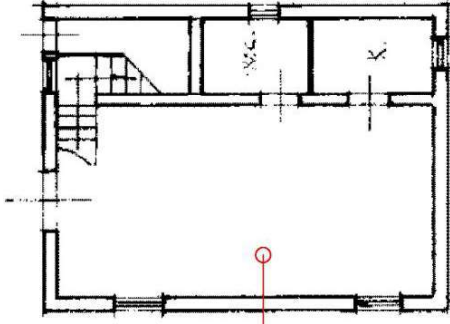

CATASTALE

PIANTA PIANO TERRA



RILIEVO DEI LUOGHI

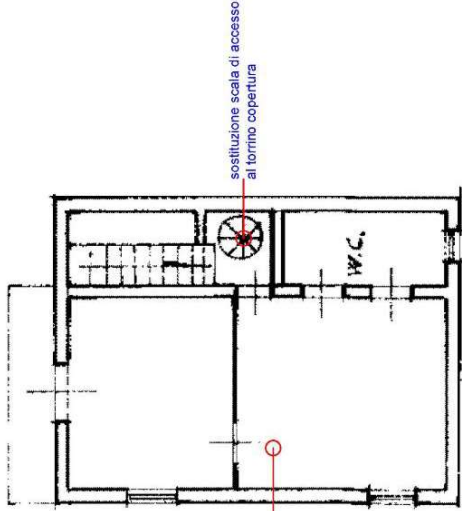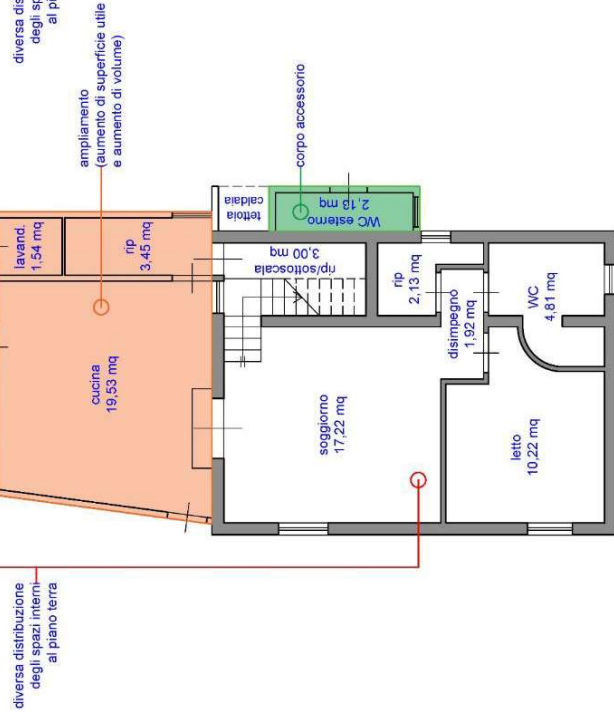

CATASTALE

PIANTA PIANO PRIMO


RILIEVO DEI LUOGHI

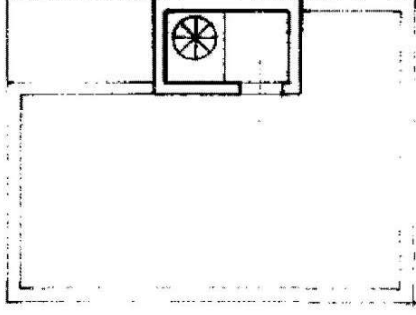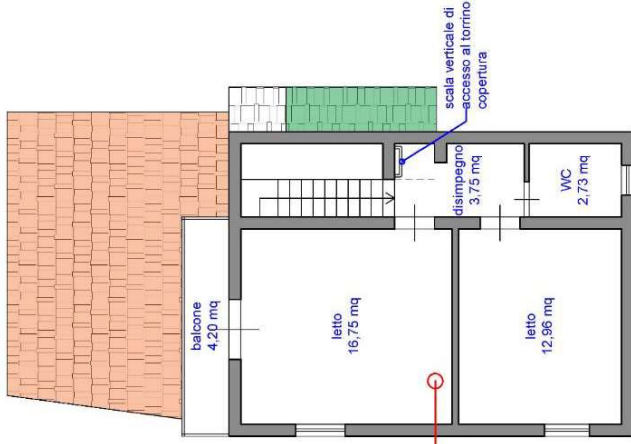





CATASTALE

PIANTA COPERTURA

RILIEVO DEI LUOGHI

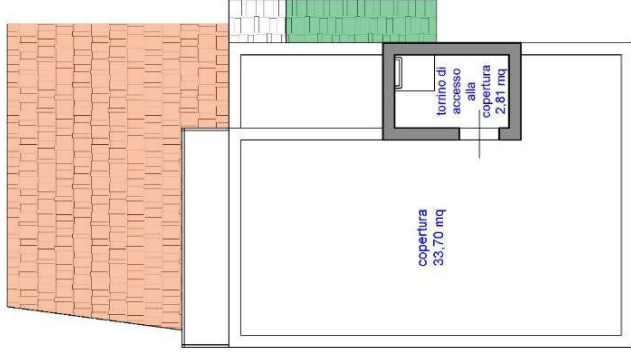

A.7.1- raffronto planimetria catastale attuale - planimetrie rilevate

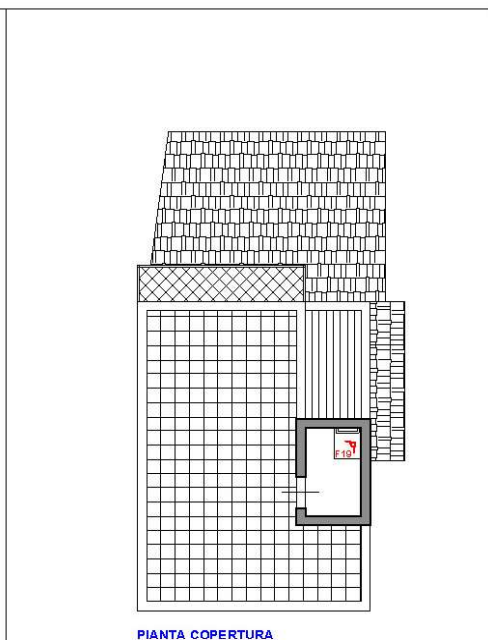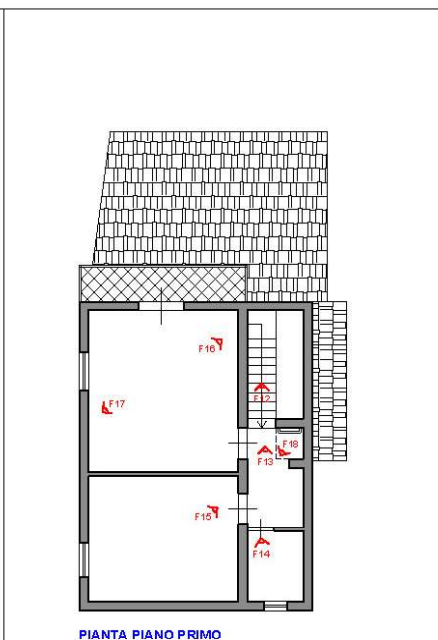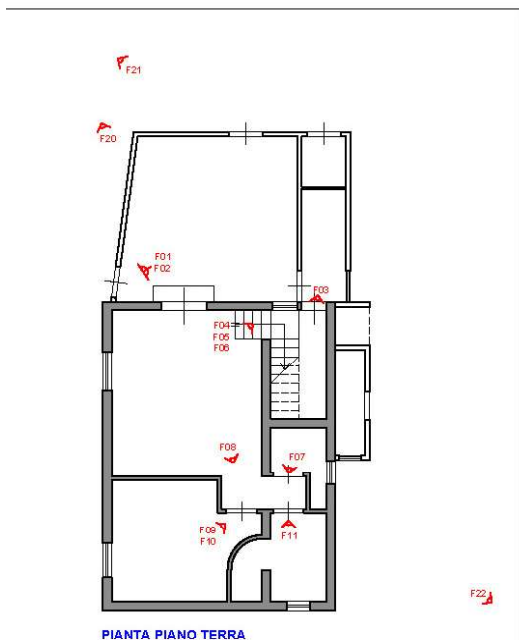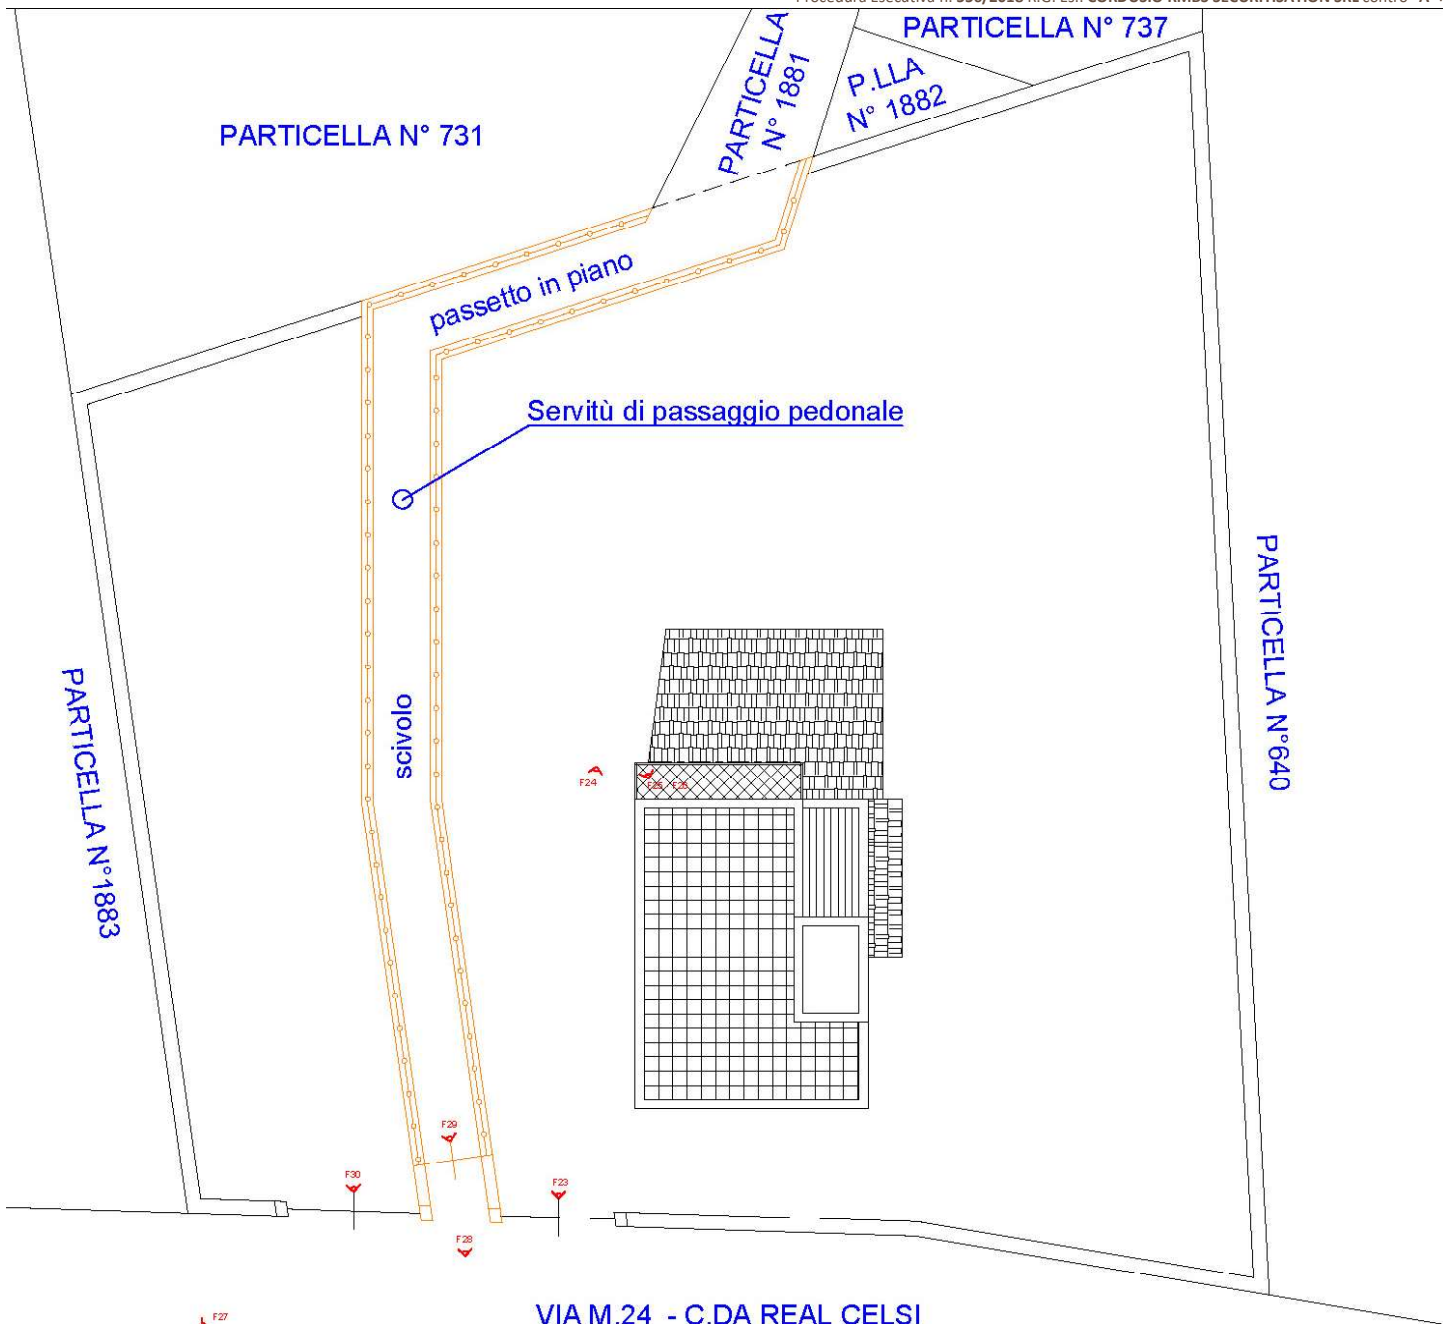

A.8 - planimetria rilevata con riprese fotografiche

A.9 - documentazione fotografica composta da n.31 foto a colori



Foto 01

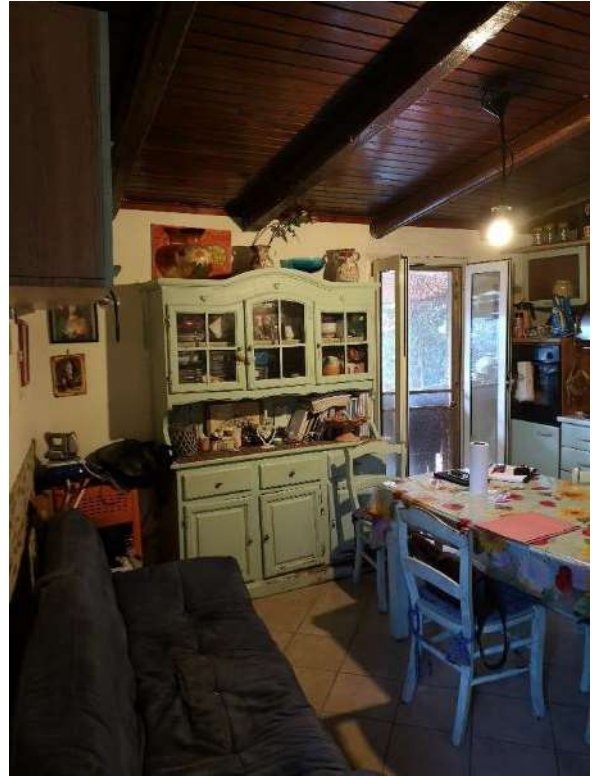


Foto 02



Foto 03



Foto 04





Foto 05



Foto 06



Foto 07



Foto 08





Foto 09



Foto 10



Foto 11

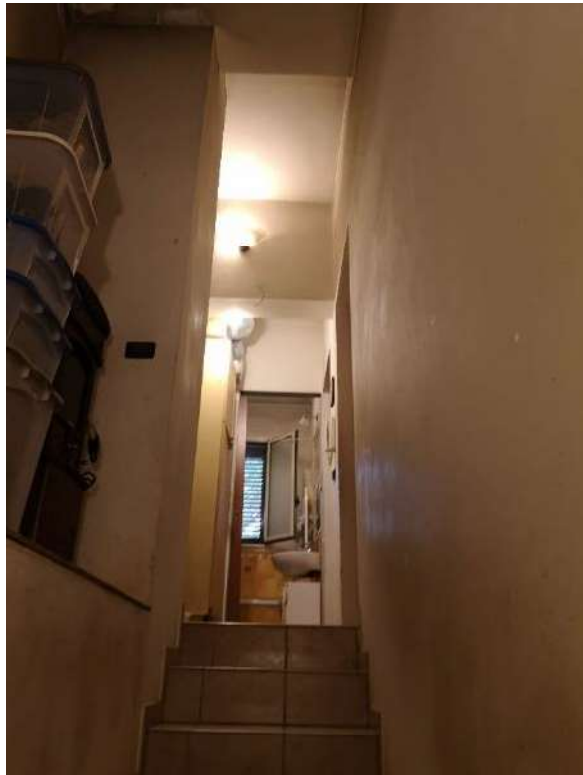


Foto 12





Foto 13



Foto 14



Foto 15

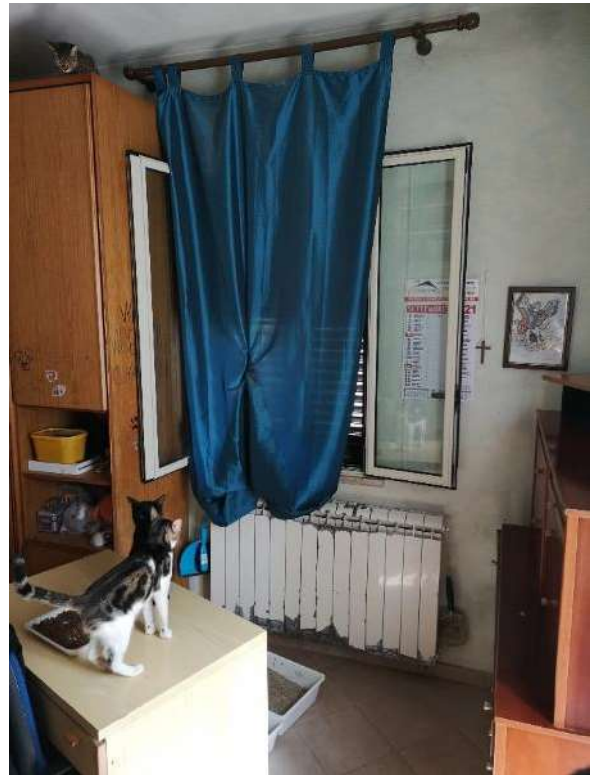


Foto 16





Foto 17



Foto 18



Foto 19



Foto 20





Foto 21



Foto 22





Foto 23



Foto 24



Foto 25



Foto 26





Foto 27



Foto 28



Foto 29





Foto 30



Foto 31 – Q.E.

