


**Agenzia del Territorio
CATASTO FABBRICATI
Ufficio Provinciale di
Mantova**

Dichiarazione protocollo n. MN0083580 del 26/09/2006	
Planimetria di u.i.u. in Comune di Viadana	
Via Argine Oglio	civ. CM
Identificativi Catastali:	Compilata da: Flisi Lawrence
Sezione:	Iscritto all'albo: Architetti
Foglio: 2	Prov. Mantova
Particella: 47	N. 601
Subalterno: 303	

Scheda n. 1 Scala 1:200

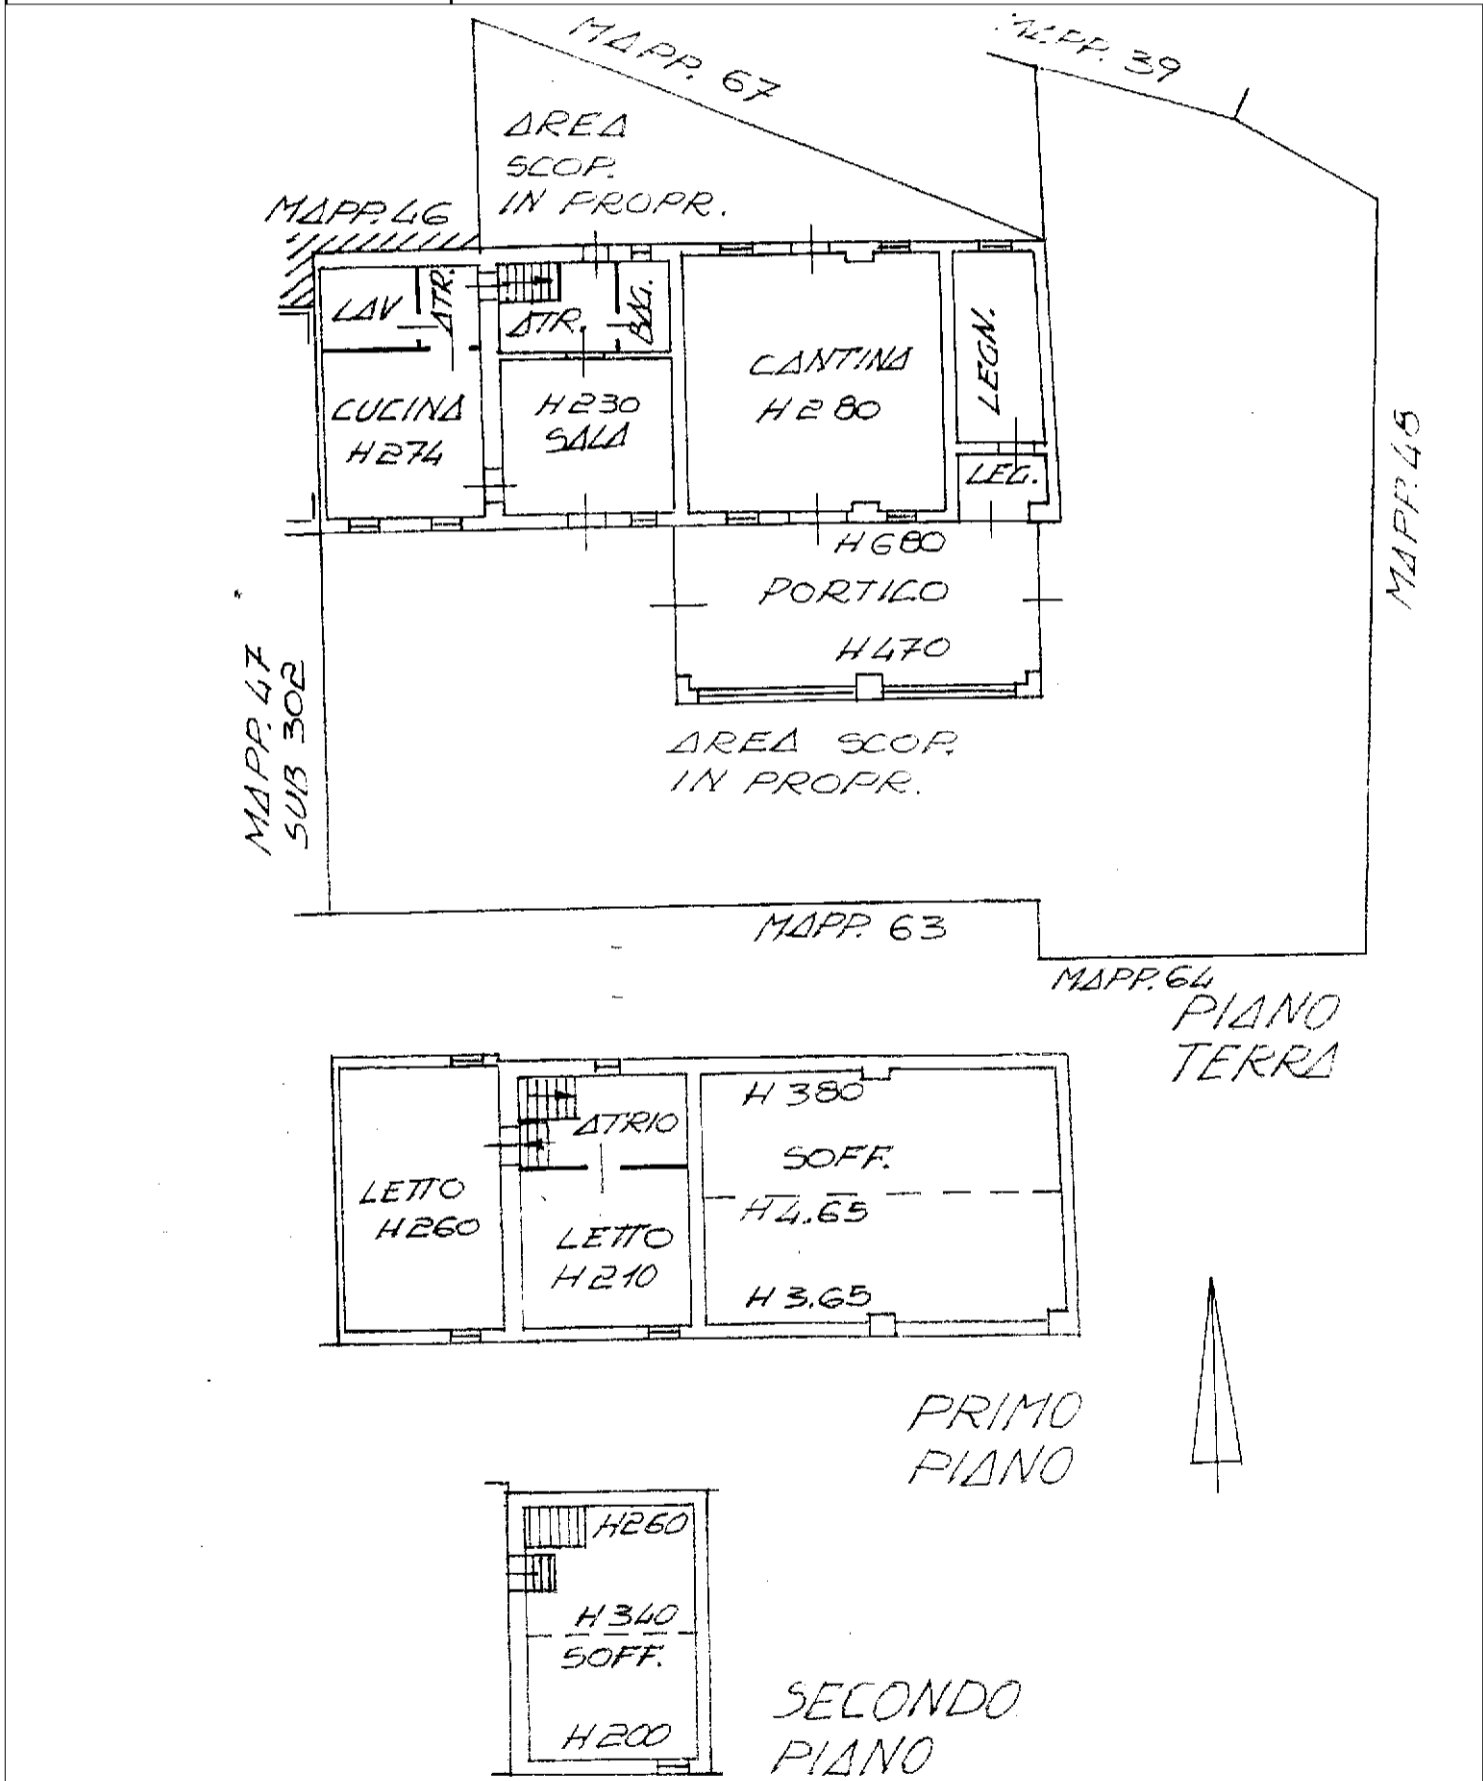

mapa 01

Catasto dei Fabbricati - Situazione al 06/08/2020 - Comune di VIADANA (L826) - < Foglio: 2 - Particella: 47 - Subalterno: 303 >
VIA ARGINE OGLIO n. CM piano: T-1-2;