

MODULARIO
F. riq. rend. - 497



MINISTERO DELLE FINANZE DIREZIONE GENERALE DEL CATASTO E DEI SERVIZI TECNICI ERARIALI NUOVO CATASTO EDILIZIO URBANO


Lire
200

(R. DECRETO-LEGGE 13 APRILE 1939, N. 669)

Planimetria dell'immobile situato nel Comune di OLMENETA Via XXV APRILE 14

Ditta [REDACTED] PROP. $\frac{1}{2}$; [REDACTED] PROP. $\frac{1}{2}$

Allegata alla dichiarazione presentata all'Ufficio Tecnico Erariale di CREMONA

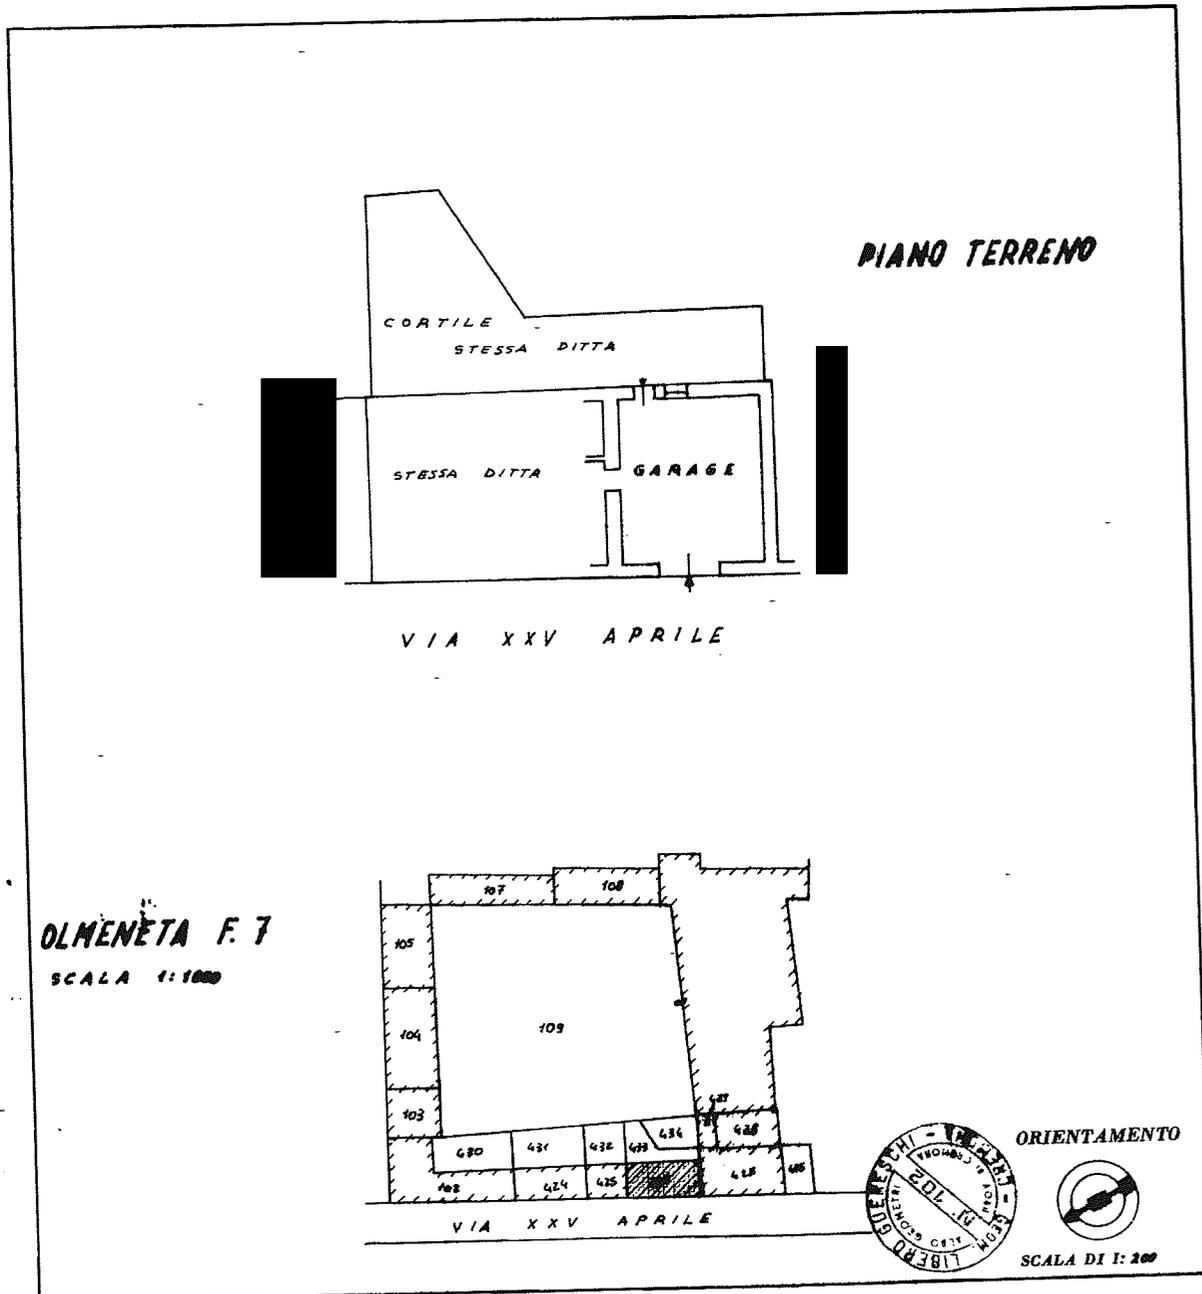


SPAZIO RISERVATO PER LE ANNOTAZIONI D'UFFICIO

DATA

PROT. N°

3-12-87
1872/b-1887

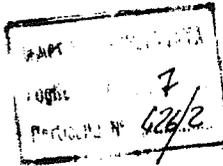

Compilata dal Geom. Libero
(Titolo, nome e cognome del tecnico)

Guereschi

Iscritto all'Albo dei Geometri
della Provincia di Cremona col n° 103

DATA

Firma:

1-12-1987

Geom. Libero Guereschi

MODULARIO
F. - ng. rend. - 487



MINISTERO DELLE FINANZE DIREZIONE GENERALE DEL CATASTO E DEI SERVIZI TECNICI ERARIALI




Lire
200

NUOVO CATASTO EDILIZIO URBANO

(R. DECRETO-LEGGE 13 APRILE 1986, N. 683)

Planimetria dell'immobile situato nel Comune di OLMENETA Via XXV APRILE 14
Ditta [REDACTED] N.A. [REDACTED] /2; [REDACTED] N.A. [REDACTED] PROP. 1/2
Allegata alla dichiarazione presentata all'Ufficio Tecnico Erariale di CREMONA

PIANO TERRENO

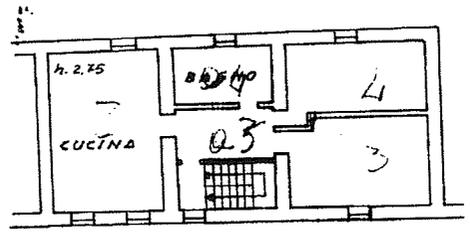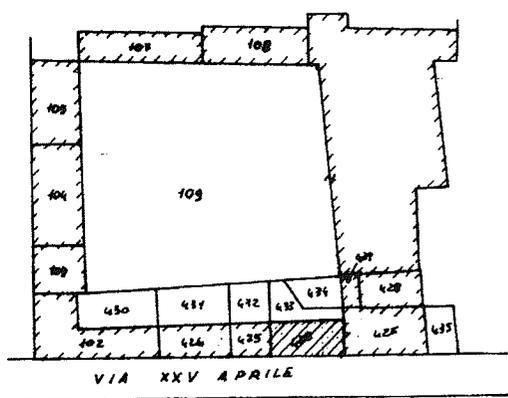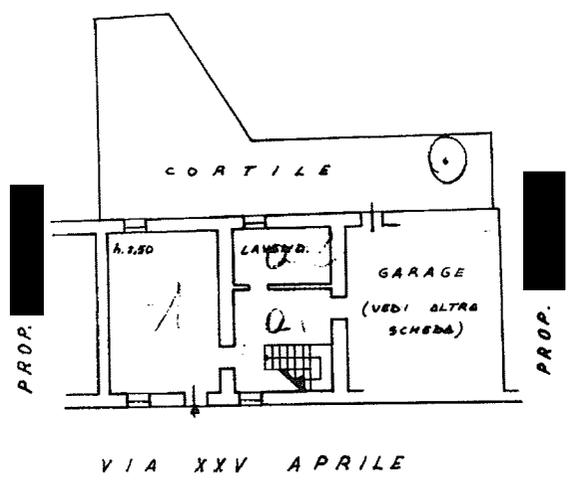

PRIMO PIANO

OLMENETA F. 7
SCALA 1:1000



ORIENTAMENTO

SCALA DI 1:300

SPAZIO RISERVATO PER LE ANNOTAZIONI D'UFFICIO

DATA 3.12.87
PROT. N° 1842/A-1887

MAPPA REVISIONATA
Foglio N° 7
Particella n° 426/1

Compilata dal Geom. Libero Guerreschi
(Titolo, nome e cognome del tecnico)
Iscritto all'Albo dei Geometri
della Provincia di Cremona col n° 102
DATA 1-12-1987
Firma: Geom. Libero Guerreschi