

**Agenzia delle Entrate**  
**CATASTO FABBRICATI**  
**Ufficio Provinciale di**  
**Chieti**

Dichiarazione protocollo n. del

Comune di Pretoro

Salita San Nicola I

civ. 16

Identificativi Catastali:

Sezione:

Foglio: 6

Particella: 1115

Subalterno: 1

Compilata da:  
Falcone Barbara

Iscritto all'albo:  
Architetti

Prov. Chieti


N. 733

Planimetria

Scheda n. 1

Scala 1:200

piano terra altezza variabile

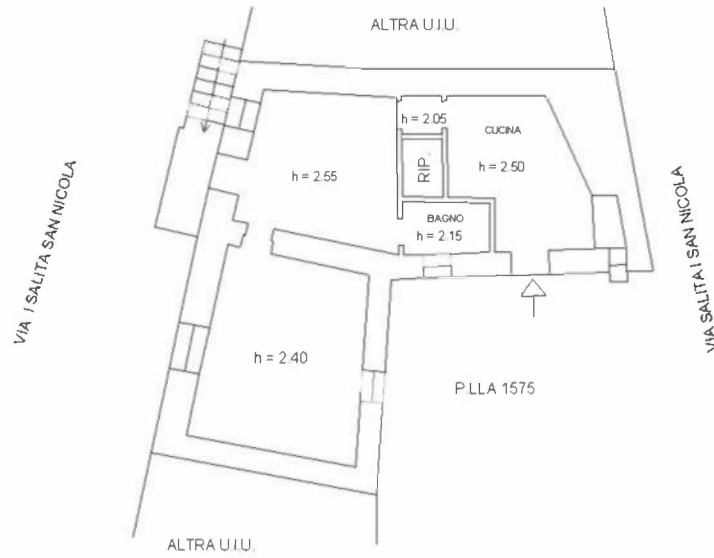

N