


Agenzia delle Entrate CATASTO FABBRICATI Ufficio Provinciale di Latina	Dichiarazione protocollo n. LT0031467 del 15/05/2024 Comune di Fondi Via Damiano Chiesa civ. 14	
	Identificativi Catastali: Sezione: Foglio: 29 Particella: 1182 Subalterno: 4	Compilata da: Corbi Augusto Iscritto all'albo: Ingegneri Prov. Latina N. 2156

Planimetria
Scheda n. 1 Scala 1:200

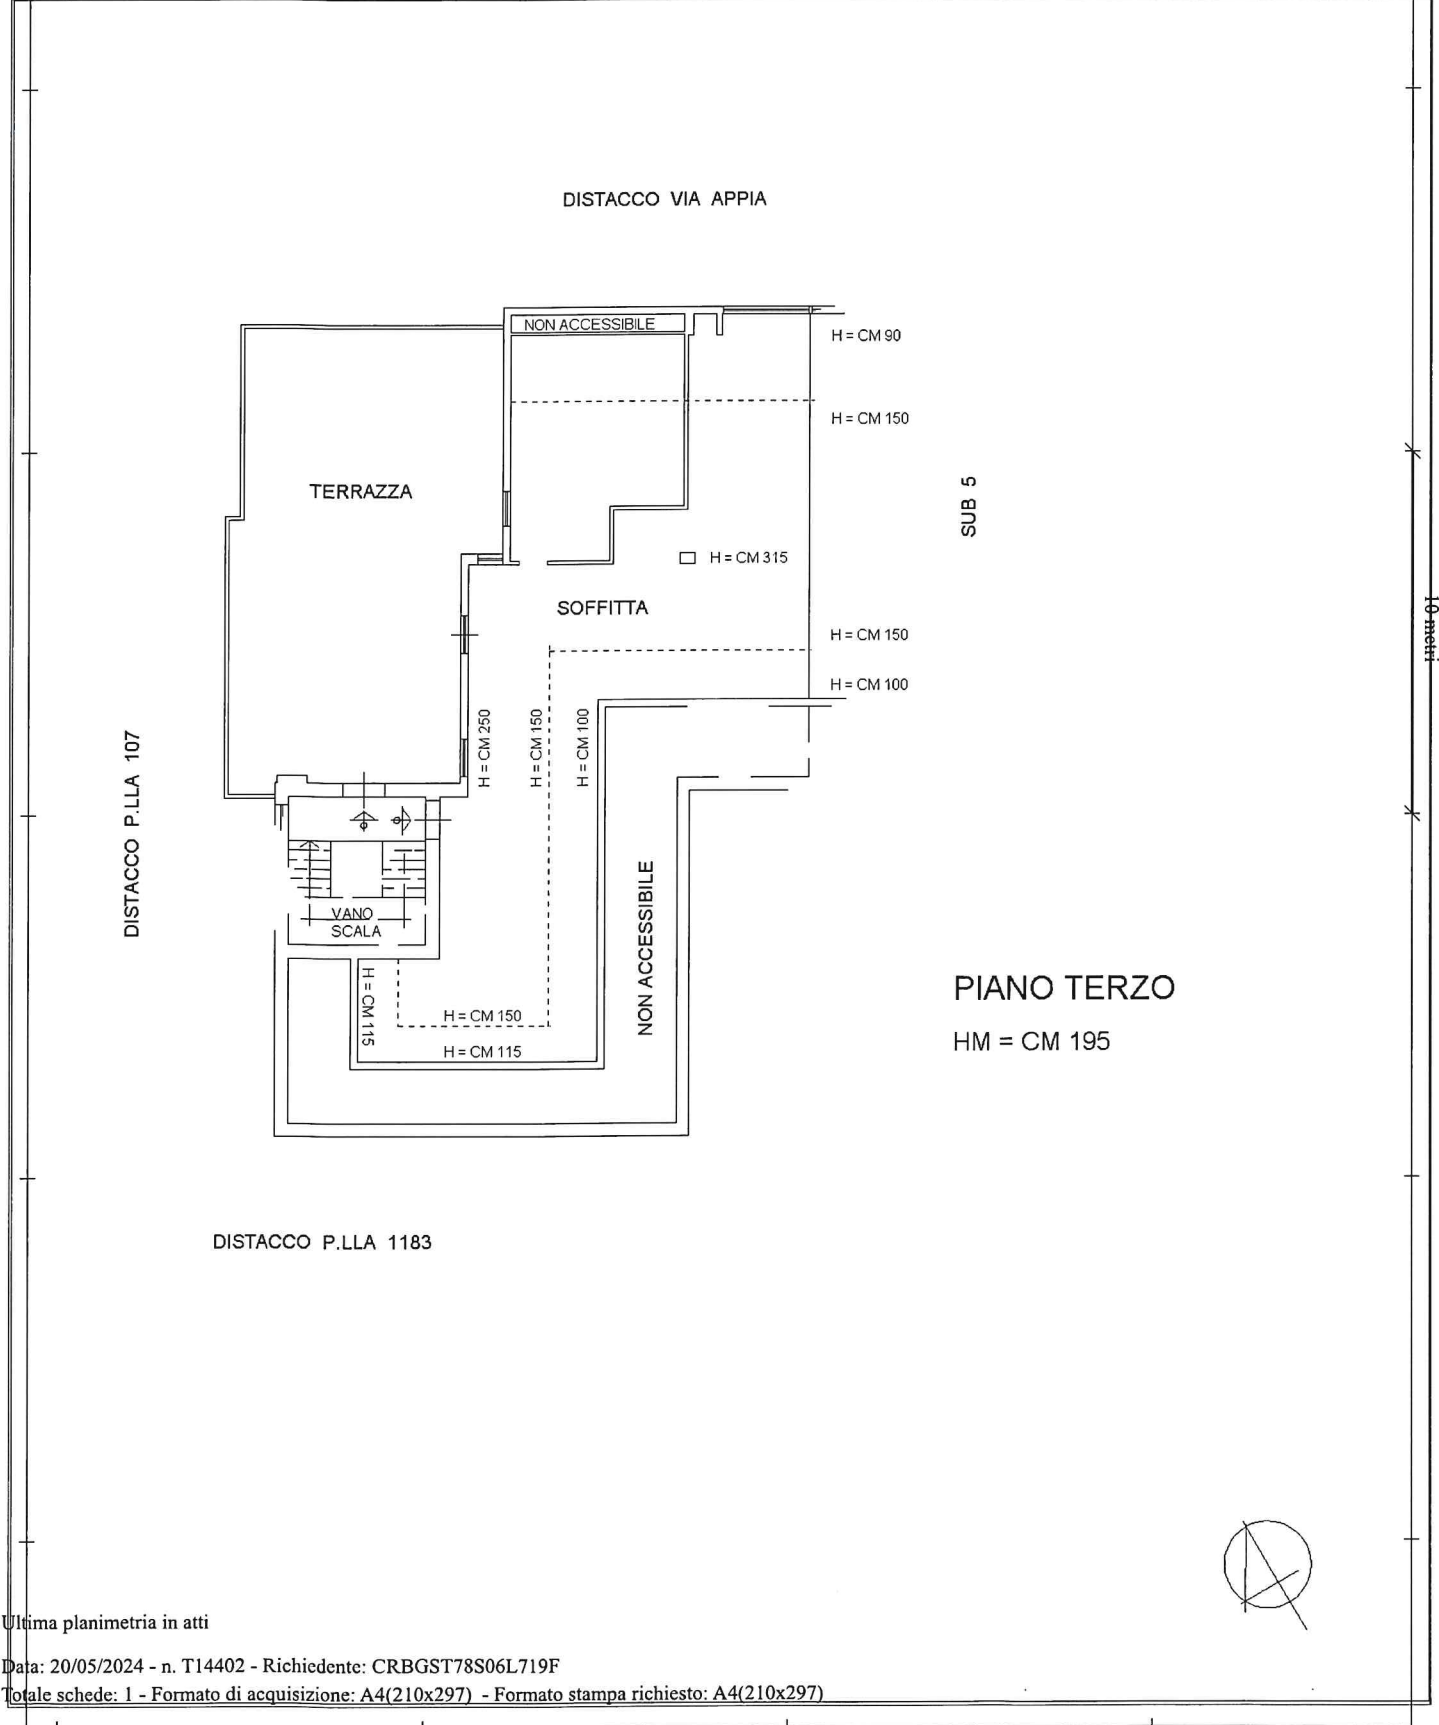

Ultima planimetria in atti

Data: 20/05/2024 - n. T14402 - Richiedente: CRBGST78S06L719F

Totale schede: 1 - Formato di acquisizione: A4(210x297) - Formato stampa richiesto: A4(210x297)

Catasto dei Fabbricati - Situazione al 20/05/2024 - Comune di FONDI(D662) - < Foglio 29 - Particella 1182 - Subalterno 4 >
 Firmato DA: [signature]

