

Agenzia delle Entrate
CATASTO FABBRICATI
Ufficio Provinciale di
Latina

Dichiarazione protocollo n. LT0036531 del 05/06/2024

Comune di Fondi
Via Enrico Amante

civ. 17

Identificativi Catastali:
Sezione:
Foglio: 94
Particella: 779
Subalterno: 25


Compilata da:
Corbi Augusto
Iscritto all'albo:
Ingegneri
Prov. Latina

N. 2156


Planimetria

Scheda n. 1

Scala 1:100

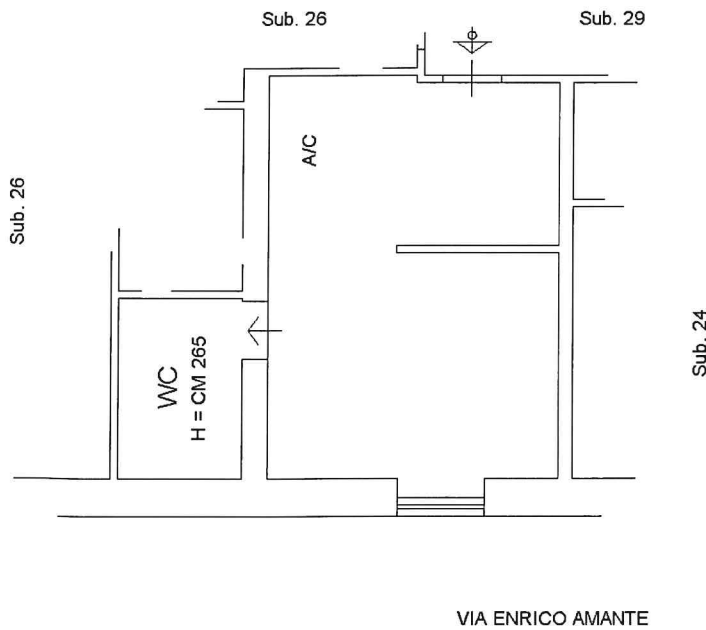

PIANO SECONDO
H = CM 275

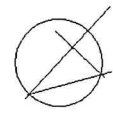

Ultima planimetria in atti

Data: 06/06/2024 - n. T420585 - Richiedente: CRBGST78S06L719F

Totale schede: 1 - Formato di acquisizione: A4(210x297) - Formato stampa richiesto: A4(210x297)

Catasto dei Fabbricati - Situazione al 06/06/2024 - Comune di FONDI(D662) - < Foglio 94 - Particella 779 - Subalterno 25 >
Firmato Digitalmente con il software DigiFirmaOCAMERE QUALIFIED ELECTRONIC SIGNATURE CA Serial#: 19fbee

