


**Agenzia delle Entrate  
CATASTO FABBRICATI  
Ufficio Provinciale di  
Latina**

Dichiarazione protocollo n. _____ del _____	
Comune di Fondi	
Via Enrico Amante _____ civ. 17	
Identificativi Catastali:	Compilata da: Corbi Augusto
Sezione: _____	Iscritto all'albo: Ingegneri
Foglio: 94	Prov. Latina _____ N. 2156
Particella: 779	
Subalterno: 21	

Planimetria	
Scheda n. 1	Scala 1:100

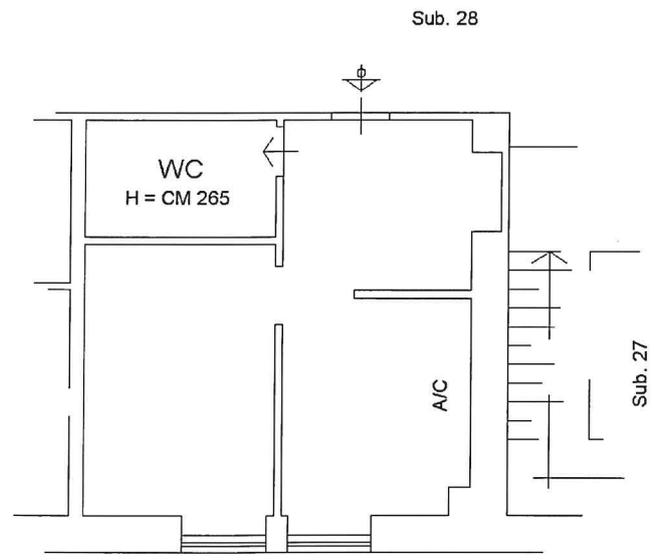

**PIANO PRIMO**  
H = CM 275



*Augusto Corbi* (Handwritten signature)  
Augusto Corbi  
INGEGNERE  
A 2156

