

TRIBUNALE DI VERCELLI  
Esecuzione Immobiliare N. 72/2023

**ELABORATO GRAFICO DIMOSTRATIVO**  
allegato alla Relazione Tecnica del C.T.U.


fabbricato di civile abitazione di tipo unifamiliare sito nel Comune di Solonghello (AL) - fraz. Fabiano - via G. Garibaldi 25

NORD



**PIANO PRIMO**

scala 1:100

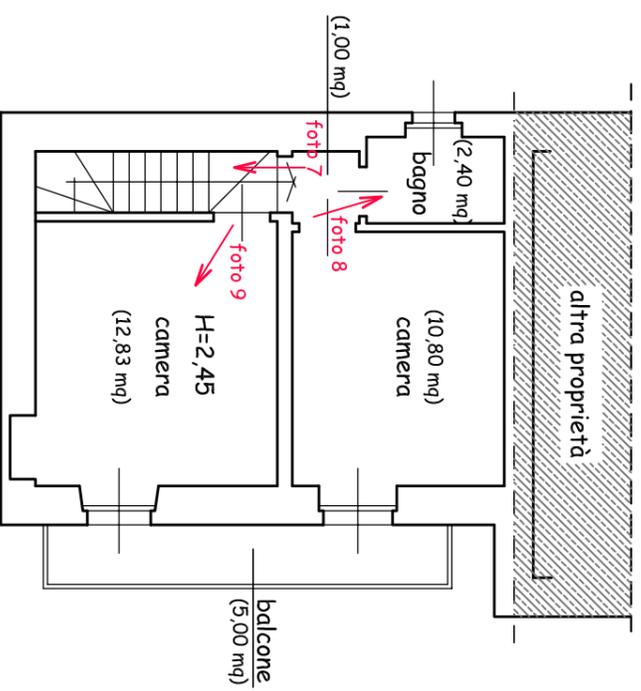

via G. Garibaldi

foto 2

altra proprietà

**PIANO TERRA**

scala 1:100

