

**Agenzia del Territorio
CATASTO FABBRICATI
Ufficio Provinciale di
Forlì**

Dichiarazione protocollo n. FO0206807 del 18/12/2012

Planimetria di u.i.u. in Comune di Forlì

Via Plauto

civ. 22

Identificativi Catastali:

Sezione:

Foglio: 202

Particella: 707

Subalterno: 46

Compilata da:

Kulan David

Iscritto all'albo:

Ingegneri

Prov. Forlì


N. 1771

Scheda n. 1

Scala 1:200


PIANO SOTTOSTRADA

h=2.10

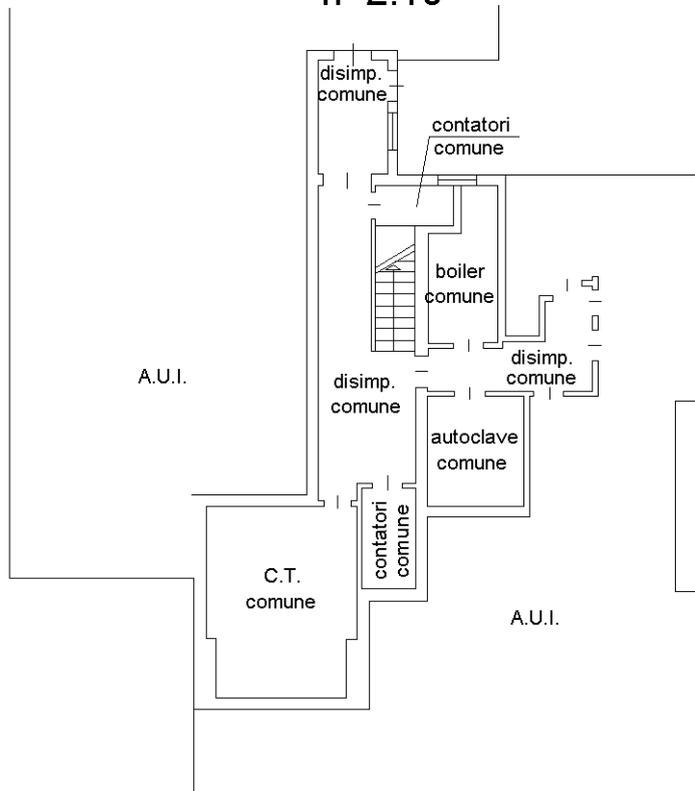

PIANO TERRA

h=3.90

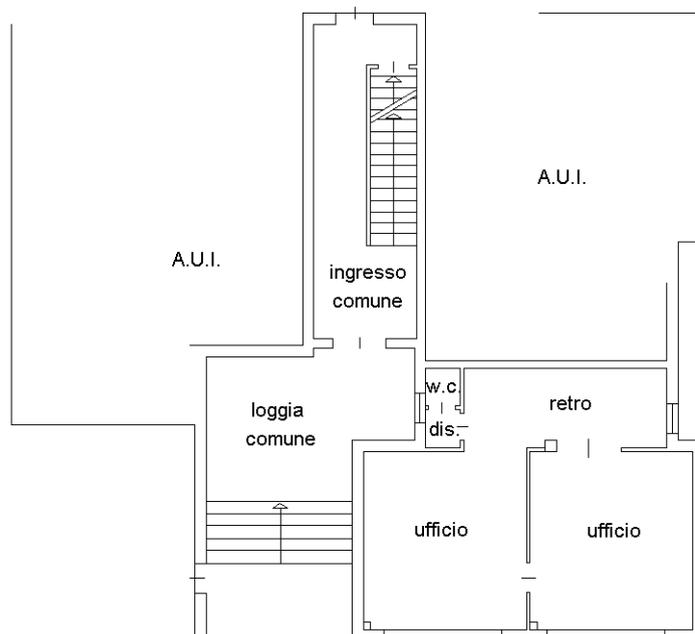

Ultima planimetria in atti

Catasto dei Fabbricati - Situazione al 25/07/2022 - Comune di FORLÌ(D/704) - < Foglio 202 - Particella 707 - Subalterno 46 >
VIA PLAUTO n. 22 Piano T

**Agenzia del Territorio
CATASTO FABBRICATI
Ufficio Provinciale di
Forlì'**

Dichiarazione protocollo n. FO0206807 del 18/12/2012'

Planimetria di u.i.u. in Comune di Forlì'

Via Plauto

civ. 22

Identificativi Catastali:

Sezione:
Foglio: 202
Particella: 707
Subalterno: 46

Compilata da:
Kulan David
Iscritto all'albo:
Ingegneri


Prov. Forlì'

N. 1771


Scheda n. 2

Scala 1:200


PIANO PRIMO

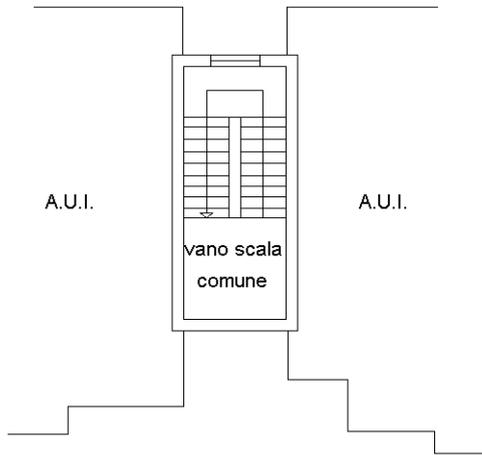


PIANO SECONDO

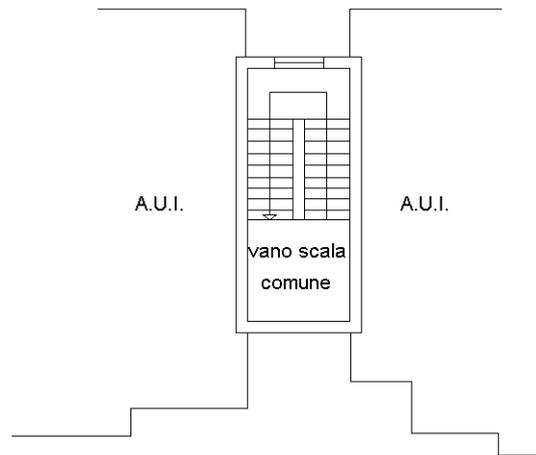

PIANO TERZO

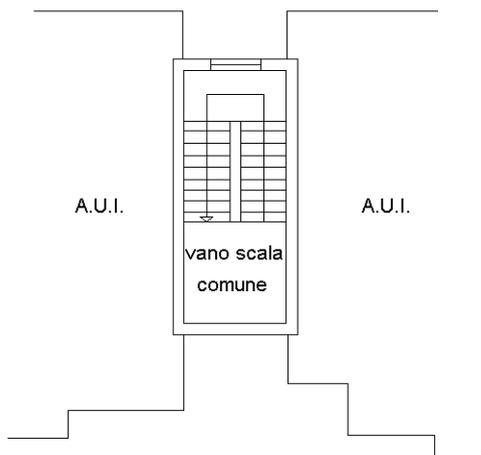

PIANO QUARTO

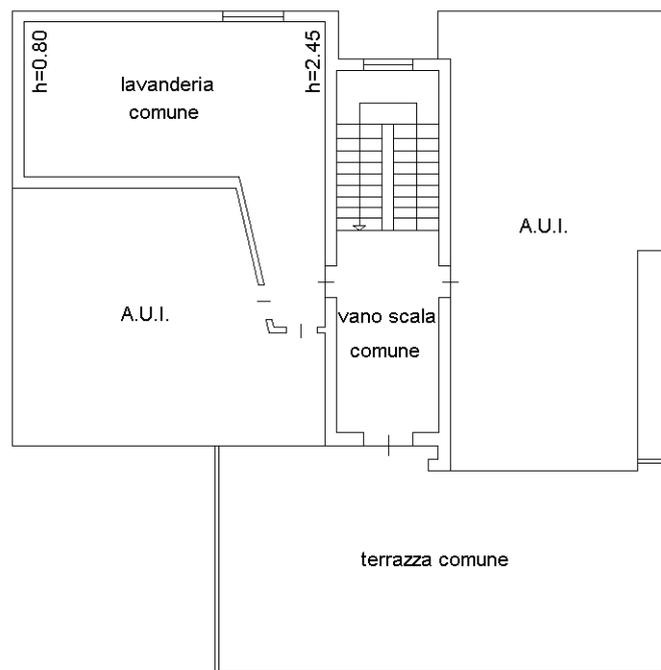

N



Ultima planimetria in atti

**Agenzia del Territorio
CATASTO FABBRICATI
Ufficio Provinciale di
Forlì'**

Dichiarazione protocollo n. FO0206807 del 18/12/2012

Planimetria di u.i.u. in Comune di Forlì'

Via Plauto

civ. 22

Identificativi Catastali:

Sezione:

Foglio: 202

Particella: 707

Subalterno: 46

Compilata da:

Kulan David

Iscritto all'albo:

Ingegneri


Prov. Forlì'

N. 1771

Scheda n. 3

Scala 1:500

PIANO TERRA

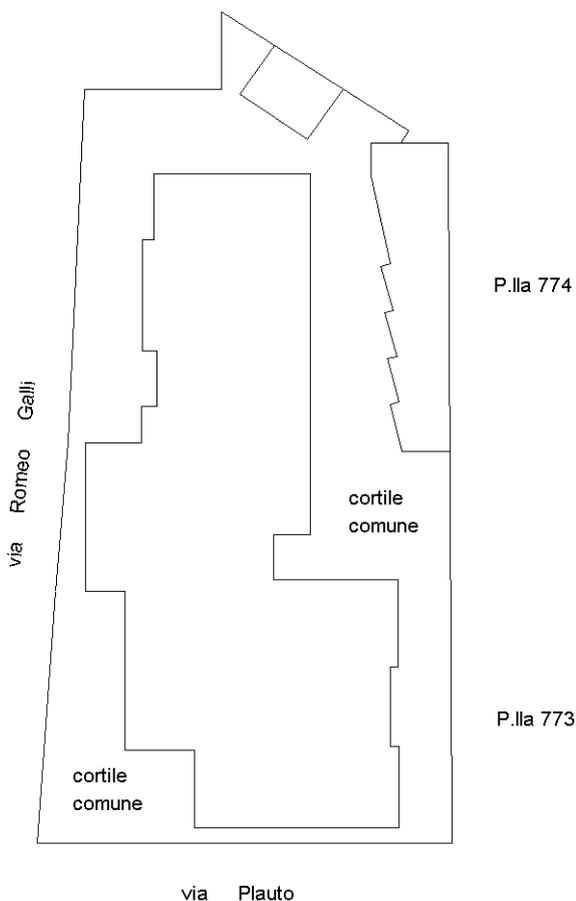

Catasto dei Fabbricati - Situazione al 25/07/2022 - Comune di FORLÌ(D704) - < Foglio 202 - Particella 707 - Subalterno 46 >
VIA PLAUTO n. 22 Piano T

Ultima planimetria in atti