

**Agenzia delle Entrate
CATASTO FABBRICATI
Ufficio Provinciale di
Latina**

Dichiarazione protocollo n. LT0080416 del 01/12/2023

Comune di **Latina**
Strada Del Bosco **civ. 128**

Identificativi Catastali:

Sezione:
Foglio: 23
Particella: 1008
Subalterno: 3

Compilata da:
Livoli Silvio
Iscritto all'albo:
Geometri


Prov. Latina **N. 1318**

Planimetria


Scheda n. 1 Scala 1:100

PIANO TERRA
H = 2,75

area condominiale

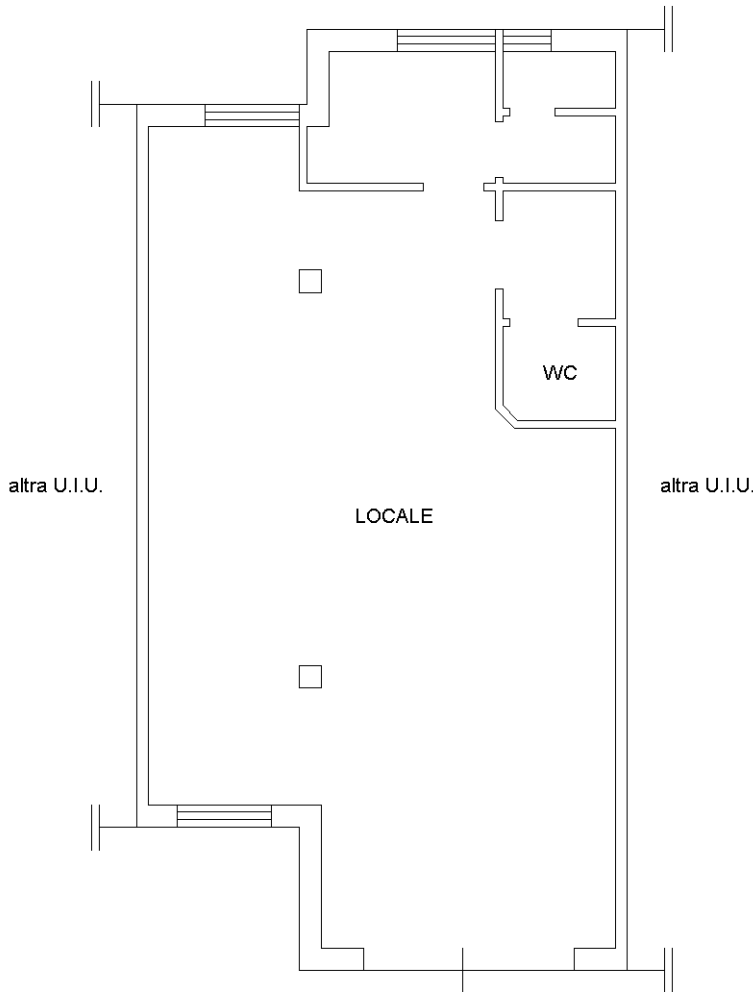

distacco verso Str. del Bosco

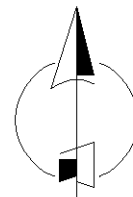

Ultima planimetria in atti