

MODULARIO  
F. - Cat. S. T. - 315



MINISTERO DELLE FINANZE

Mod. B (Nuovo Catasto Edilizio Urbano)

DIREZIONE GENERALE DEL CATASTO E DEI SERVIZI TECNICI ERARIALI

Lire  
20

# NUOVO CATASTO EDILIZIO URBANO


(R. DECRETO-LEGGE 13 APRILE 1939, N. 652)

Planimetria dell'immobile situato nel Comune di Viterbo Via della Cava N. C. 2

Ditta Fiorucci Marianonietta fu Edoardo in Pagnottelli nata a Viterbo il 16-1-1924

Allegata alla dichiarazione presentata all'Ufficio Tecnico Erariale di Viterbo

SCHEMA 0 N° 1355311

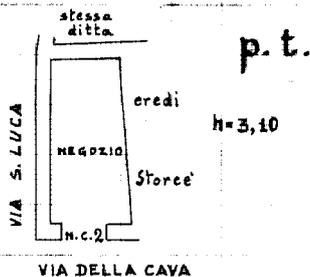

ORIENTAMENTO



SCALA DI 1:200

SPAZIO RISERVATO PER LE ANNOTAZIONI D'UFFICIO

DATA

PROT. N°

Compilata dal Geom. Nicola Frittelli  
(Titolo, nome e cognome del tecnico)

Iscritto all'Albo dei Geometri al N° 10  
della Provincia di Viterbo


DATA 20-10-1968

Firma: Nicola Frittelli

ISTITUTO POLIGRAFICO DELLO STATO

Catasto dei Fabbricati - Situazione al 10/03/2023 - Comune di VITERBO(M082) - < Foglio 168 - Particella 368 - Subalterno I >  
VIA DELLA CAVA n. 2 Piano T

Ultima planimetria in atti

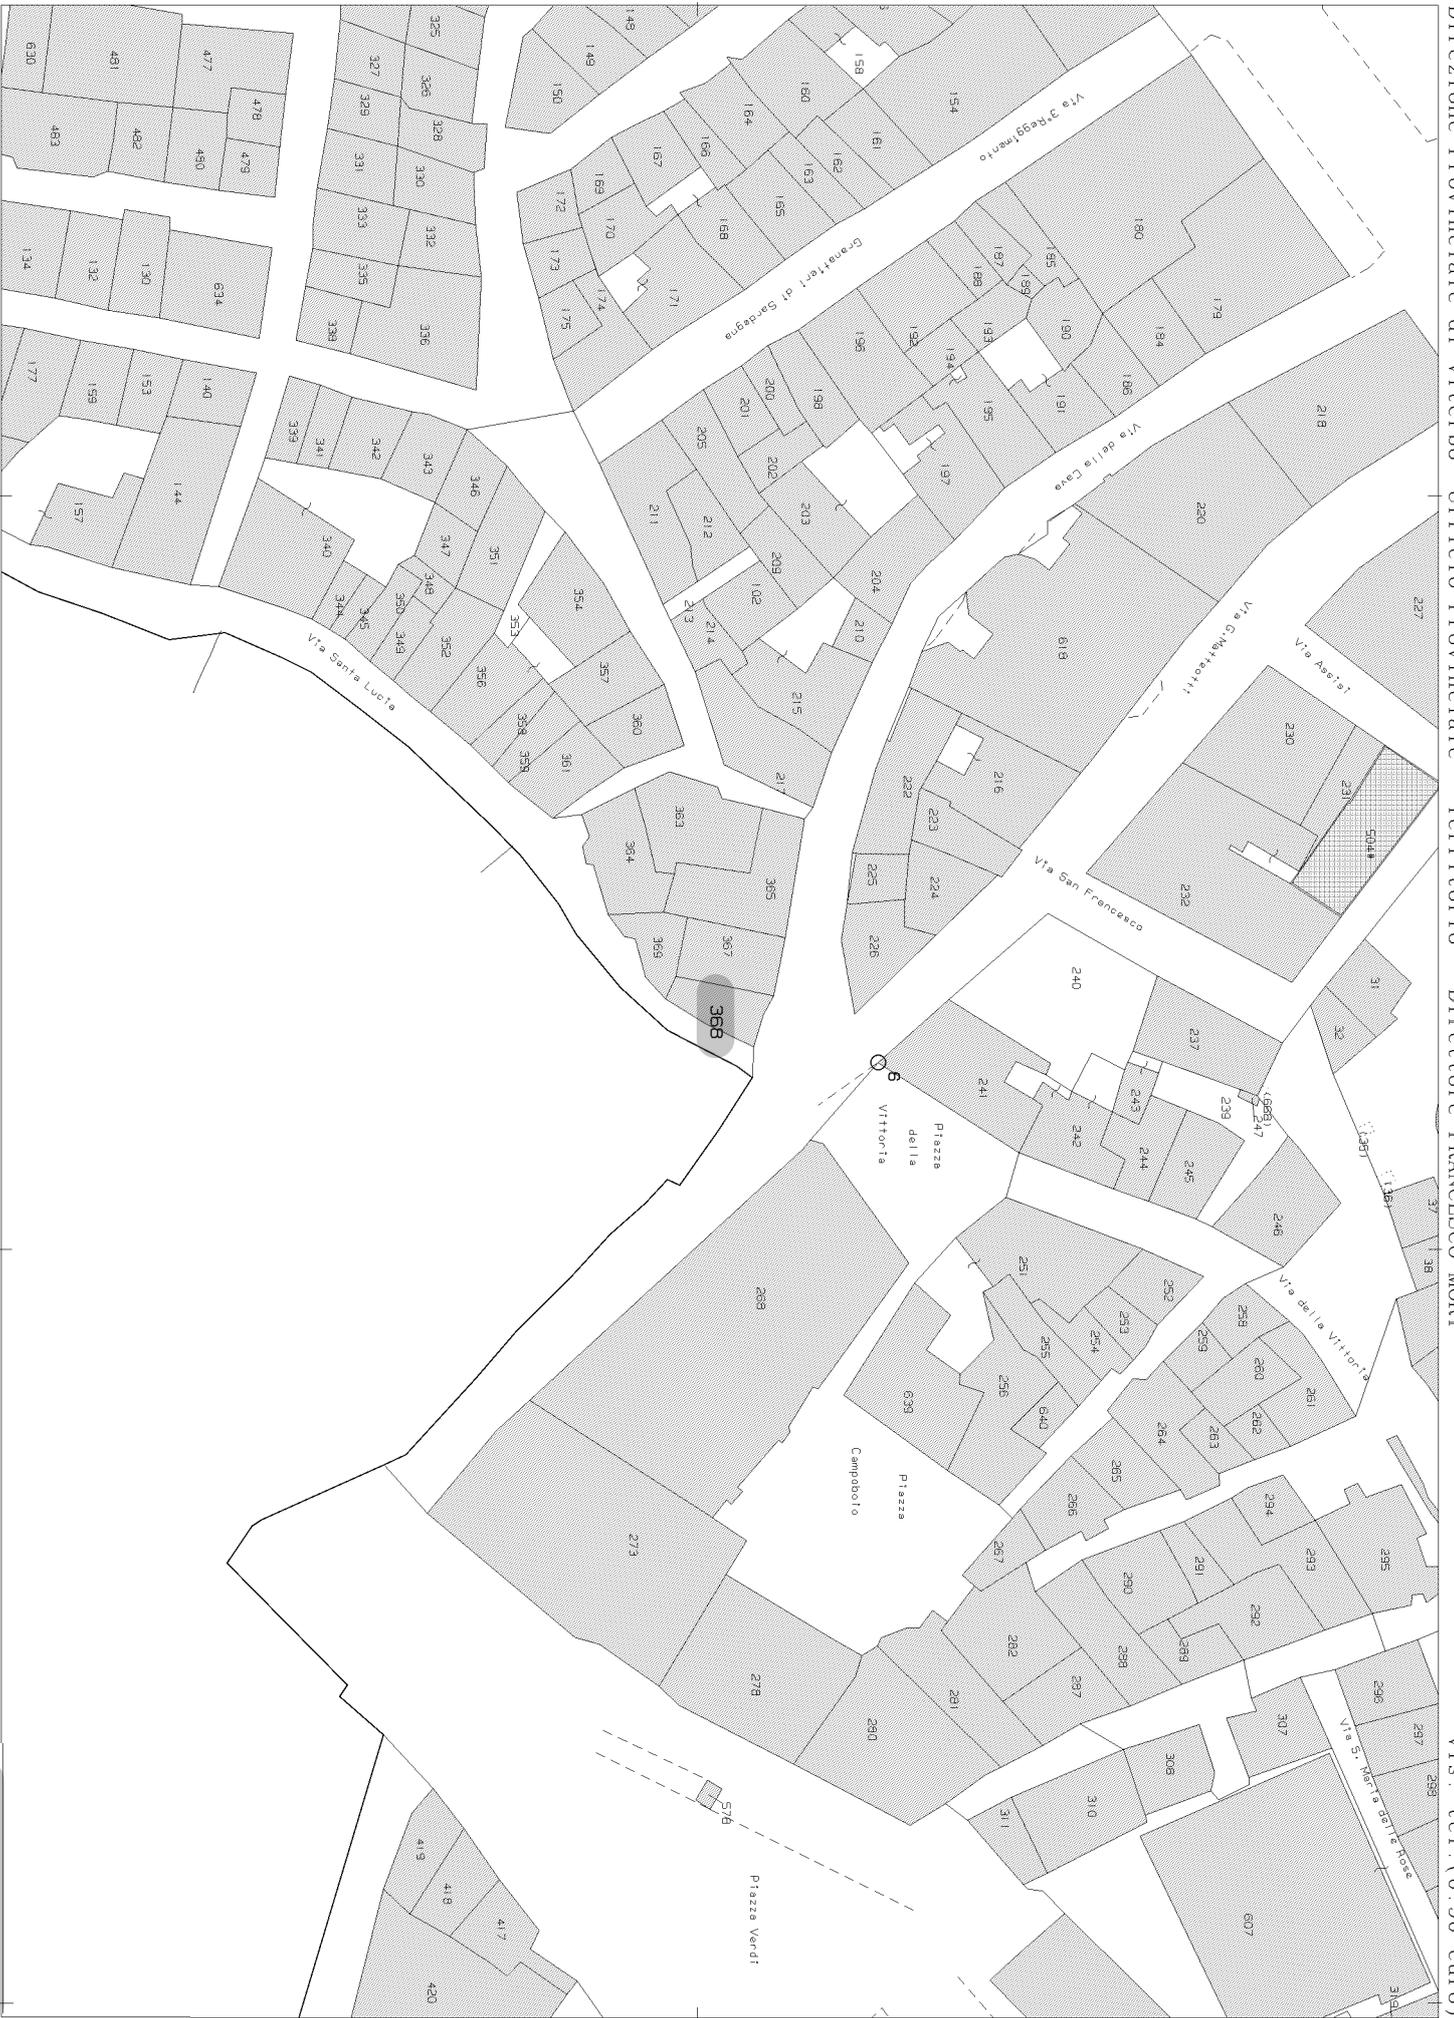

E=-28500

I Particella: 368