

MOD. AN (CEU)  
LIBRE  
400

MINISTERO DELLE FINANZE  
DIREZIONE GENERALE DEL CATASTO E DEI SS.TT.EE.  
**CATASTO EDILIZIO URBANO** (RD.L. 13-4-1939, n. 652)  
Planimetria di u.i.u. in Comune di ARCONATE, viale G. GIUGNO, civ. 3


MODULARIO  
F. 107 (1995/96)

**LEGENDA :**


Ⓐ	OFFICI	ALTEZZA MEDIA
Ⓐ	CANTINA	3,00
Ⓐ	CENTRALE TERMICA	2,20
Ⓑ	DEPOSITO SEMILAVORATO	2,20
Ⓒ	SPELIZIONE	3,95 MEDIA
Ⓓ	DEPOSITO ACCESSORI DI LAVORAZIONE	3,95 MEDIA
Ⓔ	SERVIZI - SPOGLIATOI	2,95
Ⓕ	RIPOSTIGLIO	3,35
Ⓖ	SALA CAMPIOMARJO	3,35
Ⓕ	DEPOSITO CARTONI	3,35
Ⓖ	TETTOIA	2,90
Ⓕ	TETTOIA DEP. LEGNAME DI LAVORAZ.	3,95
Ⓕ	TETTOIA SECHERIA	3,95
Ⓕ	LABORATORIO	3,95
Ⓕ	DEP. ACCESSORI DI LAVORAZIONE	3,95
Ⓕ	MACAZZINO PRODOTTO FINITO	6,00
Ⓕ	TETTOIA DEPOSITO LEGNAME	6,00
Ⓕ	TETTOIA CICLI	2,00
Ⓕ	RIPOSTIGLIO	3,60 MEDIA
Ⓕ	CADINA ENEL	3,75
Ⓕ	CALDAIA	3,50 MEDIA




SCALA DI 1:500

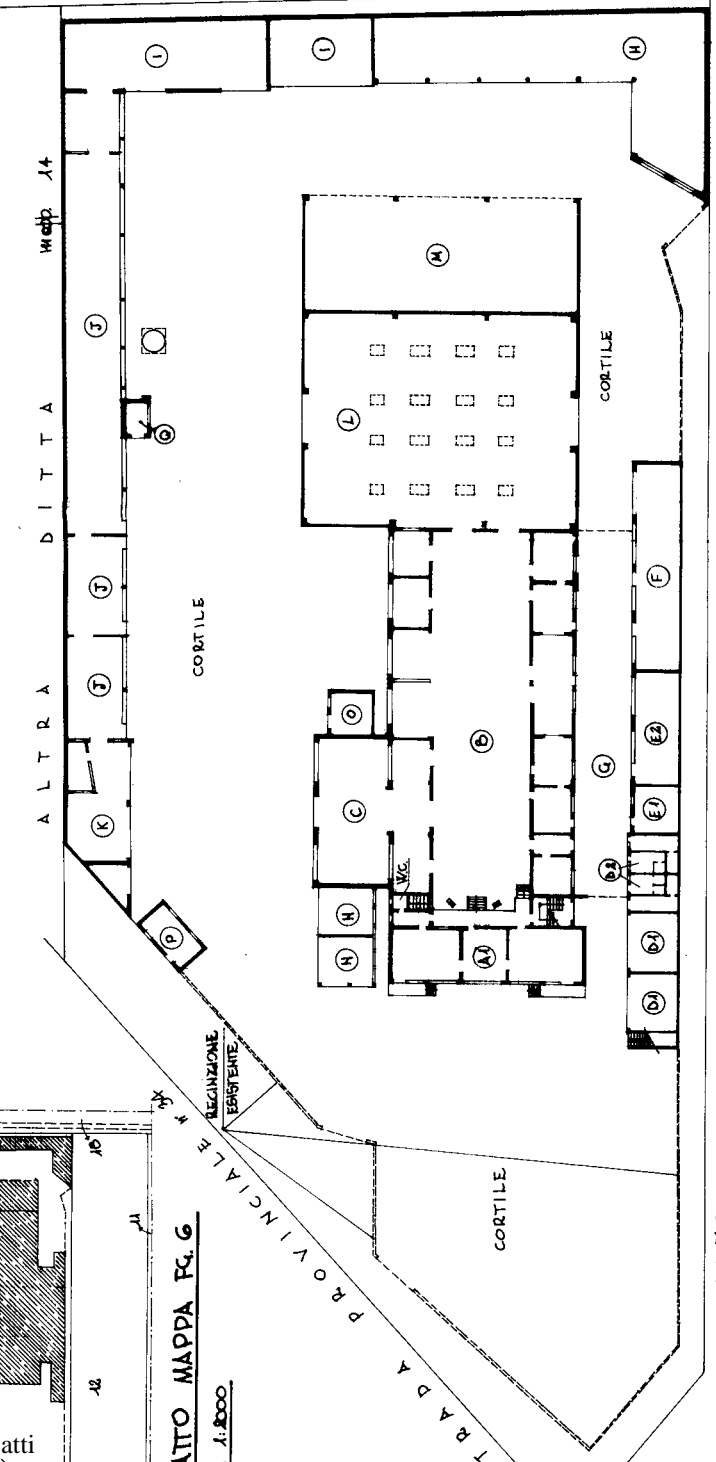

**PIANO TERRA**

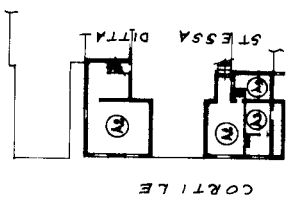

**PIANO INTERRATO**

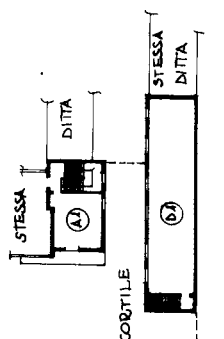

**PIANO 1°**

RISERVATO ALL'UFFICIO

Dichiarazione di N.C.  Denuncia di vertazione   
 Identificativi catastali  
 F. n. 48 sub. 705  
 Compilata dal GEOMETRA (Titolo, cognome e nome) CAZZARDI FRANCESCO  
 Iscritto all'albo dei GEOMETRI nella provincia di MILANO n. 6067

Catasto dei Fabbricati - Situazione al 12/10/2020 - Comune di ARCONATE (A375) < Foglio: 6 - Particella: 48 - Subalfeffo: 705 >  
 VIALE II GIUGNO n. 3 piano: T-1-S1;