

**Agenzia del Territorio
CATASTO FABBRICATI
Ufficio Provinciale di
Genova**

Dichiarazione protocollo n. GE0259717 del 26/10/2005

Planimetria di u.i.u. in Comune di Busalla

Via Semino Bastia

civ. 58A

Identificativi Catastali:

Sezione:

Foglio: 12

Particella: 244

Subalterno: 7

Compilata da:

Campi Andrea

Iscritto all'albo:

Geometri

Prov. Genova



N. 2965

Scheda n. 1


Scala 1:200

PIANO PRIMO

h 2.35

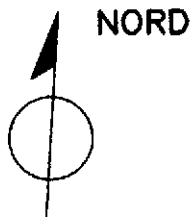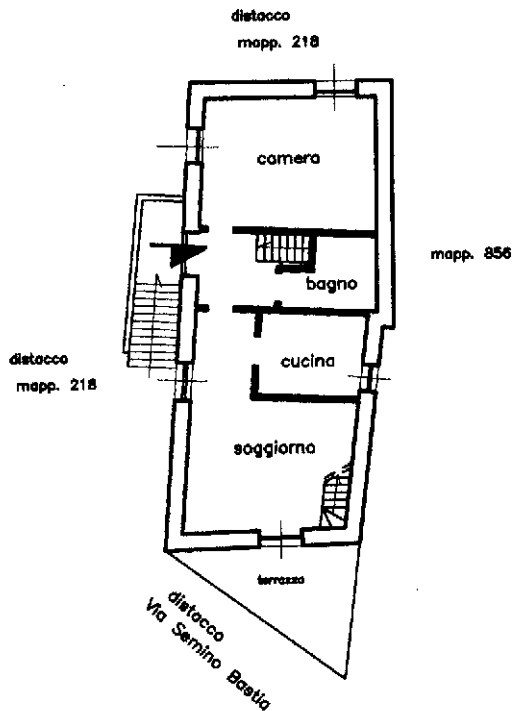

PIANO SECONDO SOTTOTETTO

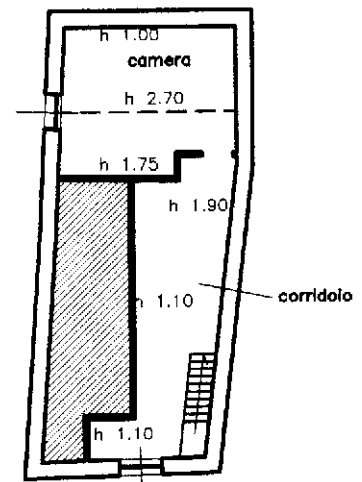

Ultima planimetria in atti