

**Agenzia del Territorio
CATASTO FABBRICATI
Ufficio Provinciale di
Genova**

Dichiarazione protocollo n. GE0259717 del 26/10/2005

Planimetria di u.i.u. in Comune di Busalla

Via Semino Bastia

civ. SNC

Identificativi Catastali:

Sezione:
Foglio: 12
Particella: 244
Subalterno: 3

Compilata da:
Campi Andrea

Iscritto all'albo:
Geometri

Prov. Genova


N. 2965

Scheda n. 1

Scala 1:200

PIANO TERRA

h 2.10

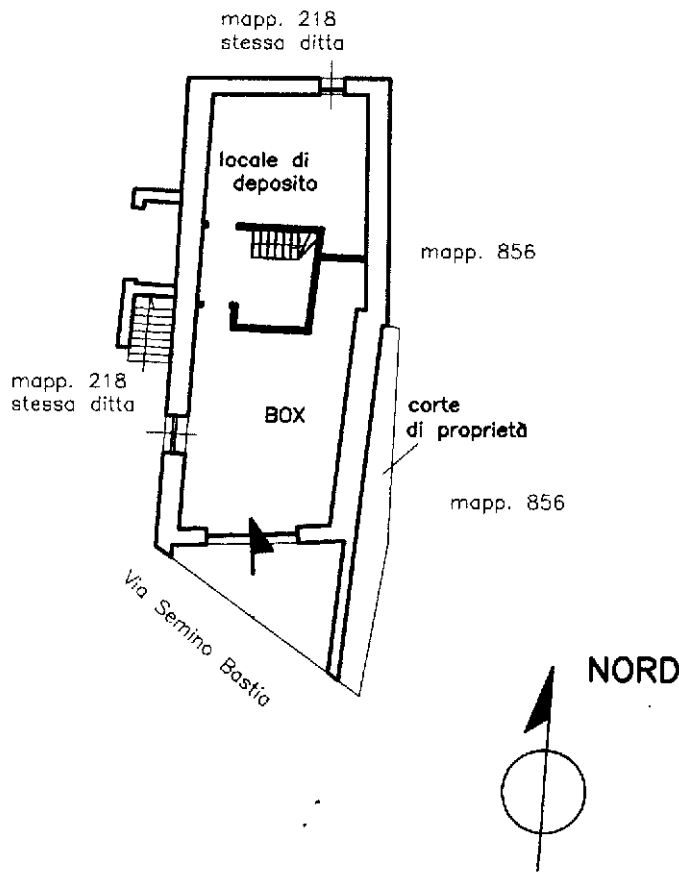

Catasto dei Fabbricati - Situazione al 09/05/2023 - Comune di BUSALLA(B282) - < Foglio 12 - Particella 244 - Subalterno 3 >
VIA SEMINO BASTIA n. SNC Piano T

Ultima planimetria in atti

MODULARIO
F. n. g. rend. 497



MINISTERO DELLE FINANZE
DIREZIONE GENERALE DEL CATASTO E DEI SERVIZI TECNICI ERARIALI

Mod. B (Nuovo Catasto Edilizio Urbano)

NUOVO CATASTO EDILIZIO URBANO

(R. DECRETO-LEGGE 13 APRILE 1930, N. 652)

Lire
150


Planimetria dell'immobile situato nel Comune di BUSALLA Via SEMINO - BASTIA

Ditta VARRUCCIO ANTONIO NATO A SFAX (TUNISIA) IL 26/10/1933. SANTONA CARMELA NATA A CIOVAT (FRANCIA) IL 11/6/1924

Allegata alla dichiarazione presentata all'Ufficio Tecnico Erariale di GENOVA

PARTITA 2007

72. 12 MAPPA 244 sub. 3

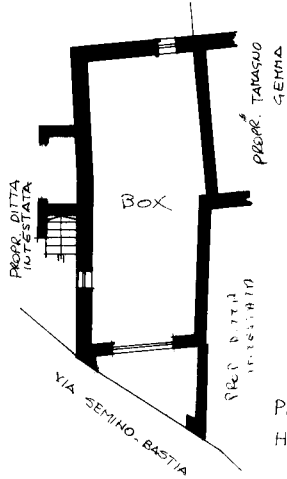

PIANO TERRA
H = m. 2.22

ORIENTAMENTO



SCALA DI I. 200

SPAZIO RISERVATO PER LE ANNOTAZIONI D'UFFICIO

DATA
PROT. N°

1551
A

Compilata dal ARCH. QUERLO
(Titolo, nome e cognome del tecnico)

ENRICO

Iscritto all'Albo degli ARCHITETTI
della Provincia di GENOVA

DATA 25/3/1986

Firma: Enrico Querlo
Architetto
della Provincia di GENOVA
N° 1228

Ultima planimetria in atti