



ELABORATO PLANIMETRICO

Comune di TORREVECCHIA TEATINA

Foglio

Part. n° 31


A.F. Tipo Mappale
n° 49577 del 22-7-1991

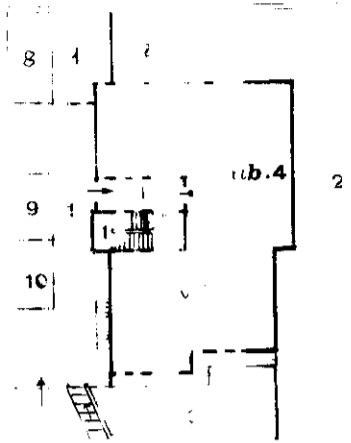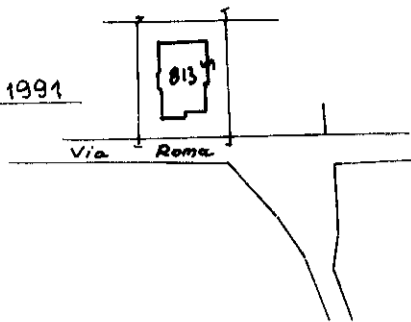


Via Roma

1. LAVORI DA
realizzare

- ib. 1 - Beni Comuni non censibili
(androne, scale, accesso, sottocala)
- 2 - Corte esclusiva del sub 4
- 3 - Corte esclusiva del sub 5
- 4 - App.to int. 1 (p. T) e cantina (p. S1)
- 5 - « « 2 (p. 1°)
- 6 - « « 3 (p. 2°)
- 7 - « « 4 (p. 2°)
- « 8 - POSTO AUTO
- « 9 - POSTO AUTO
- « 10 - POSTO AUTO
- « 11 - POSTO AUTO

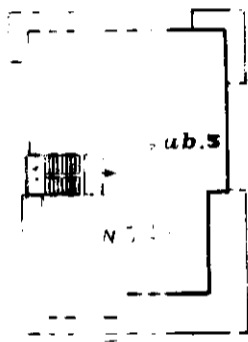

PIANO

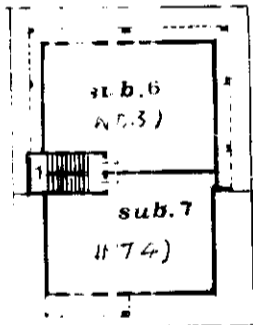

2° PIANO
(Sottotetto)



Piano sottosirada

12 AGO. 1991

IL TECNICO
(Geom. GIAMPIETRO GIOVANNI)



MODULARIO
F. rig. rend. 487




MINISTERO DELLE FINANZE
DIREZIONE GENERALE DEL CATASTO E DEI SS.TT.EE.
CATASTO EDILIZIO URBANO (RDL 13-4-1939, n. 652)

MOD. BN (CEU)

LIRE
250

Planimetria di u.i.u. in Comune di TORREVECCHIA T. via R.OMA civ.

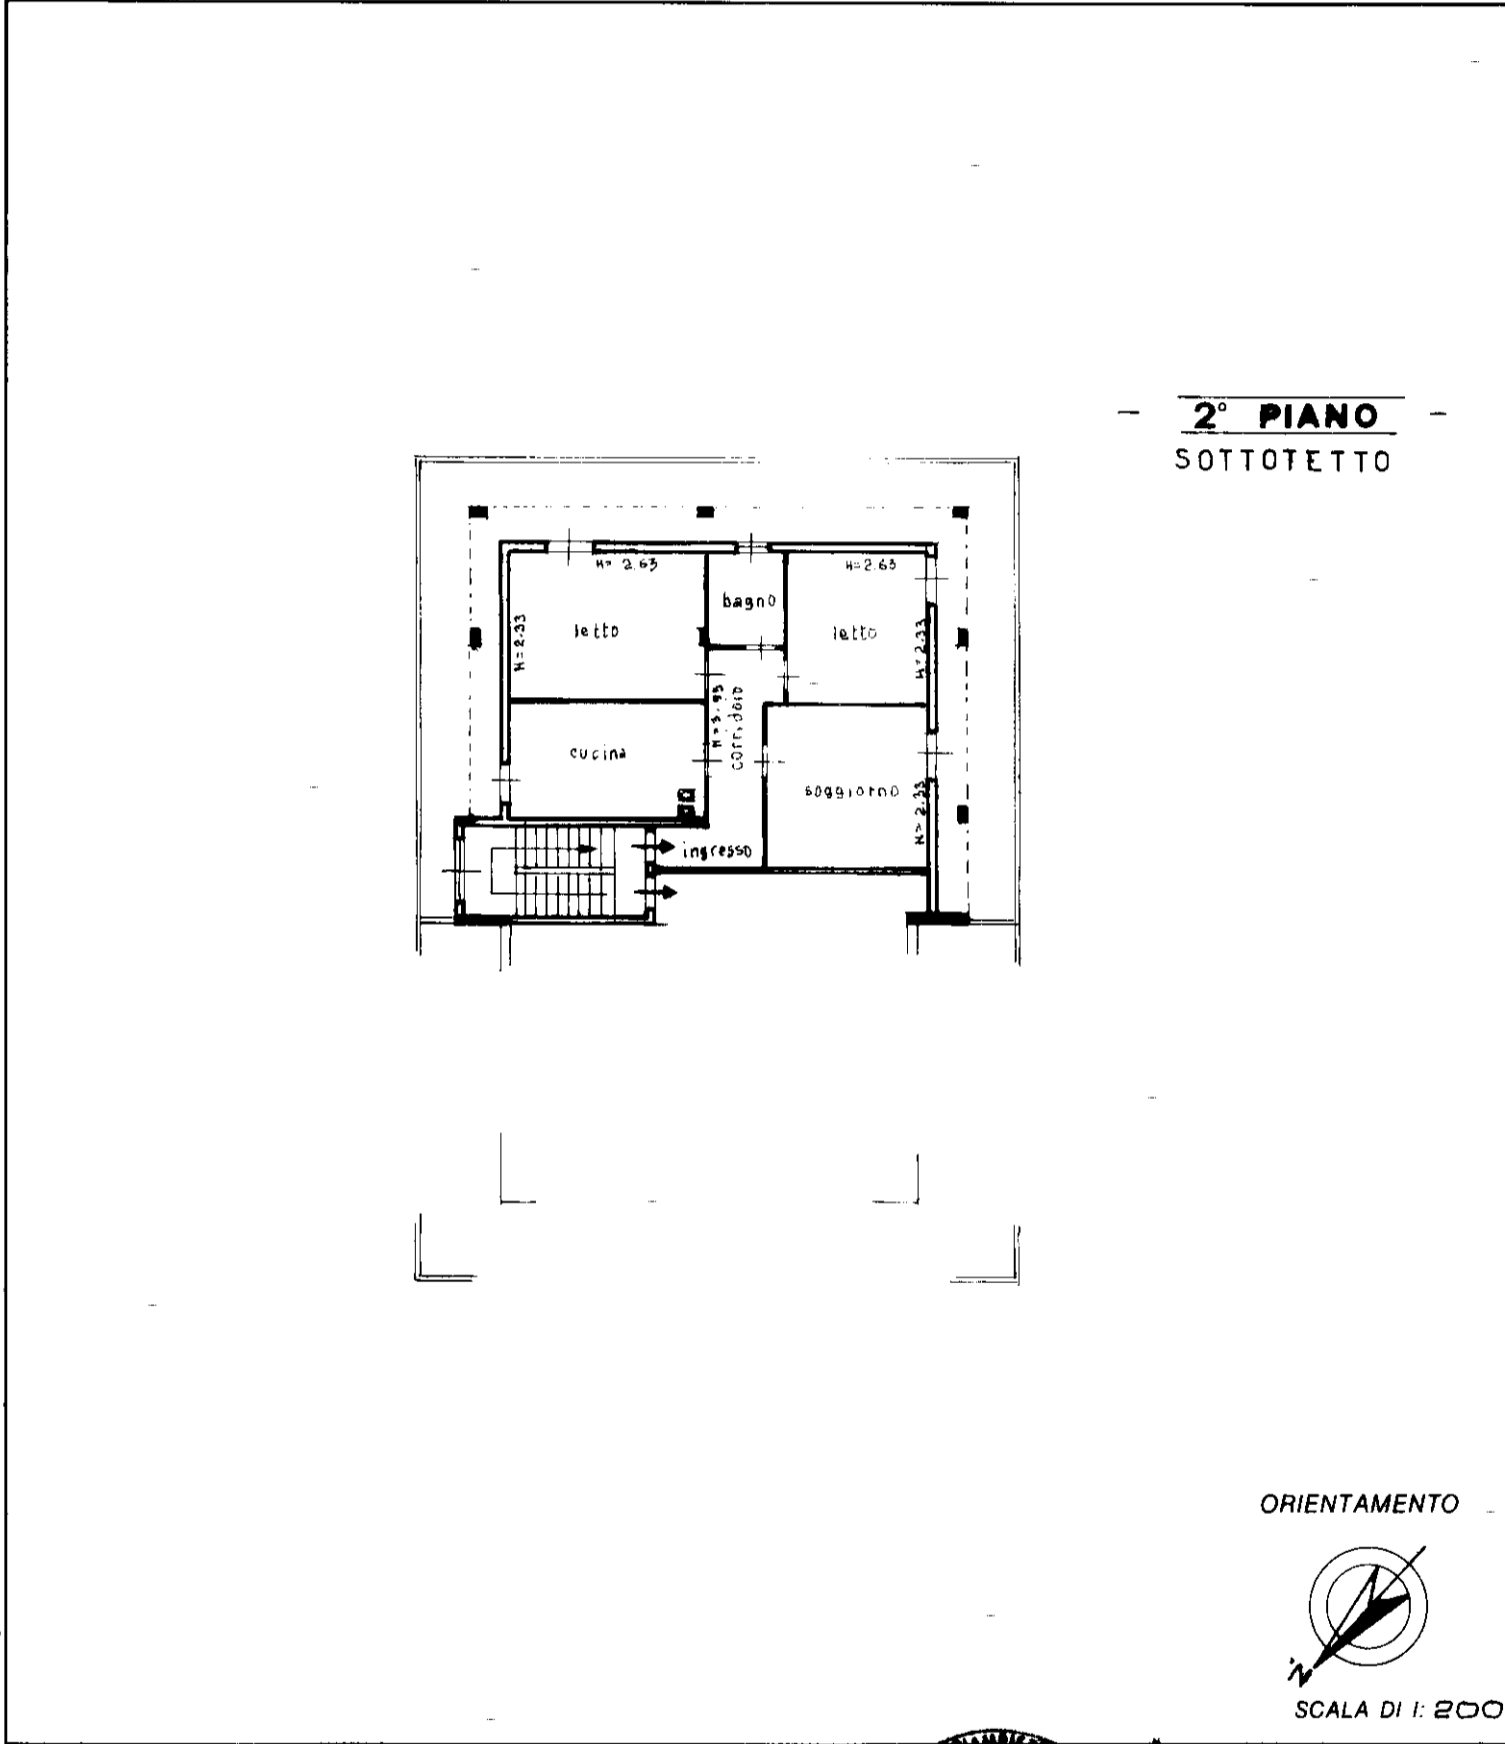

Roma - Istituto Poligrafico e Zecca dello Stato - PV

Dichiarazione di N.C. <input checked="" type="checkbox"/> Denuncia di variazione <input type="checkbox"/>	Compilata dal <u>Geometra</u> <small>(Titolo, cognome e nome)</small> <u>GIAMPIETRO GIOYANNI</u> Iscritto all'albo dei <u>Geometri</u> della provincia di <u>CHIETI</u> n. <u>1057</u> data <u>12-8-1991</u> Firma <i>[Signature]</i>	RISERVATO ALL'UFFICIO <div style="text-align: center;"> SCR. N. 1491 </div>
Identificativi catastali F. <u>13</u> n. <u>813</u> sub. <u>6</u>		

MODULARIO
F. rig. rend-497




MINISTERO DELLE FINANZE
DIREZIONE GENERALE DEL CATASTO E DEI SS.TT.EE.
CATASTO EDILIZIO URBANO (RDL 13-4-1939, n. 652)

MOD. BN (CEU)

LIRE
250

Planimetria di u.i.u. in Comune di TORREVECCHIA T. via ROMA civ.

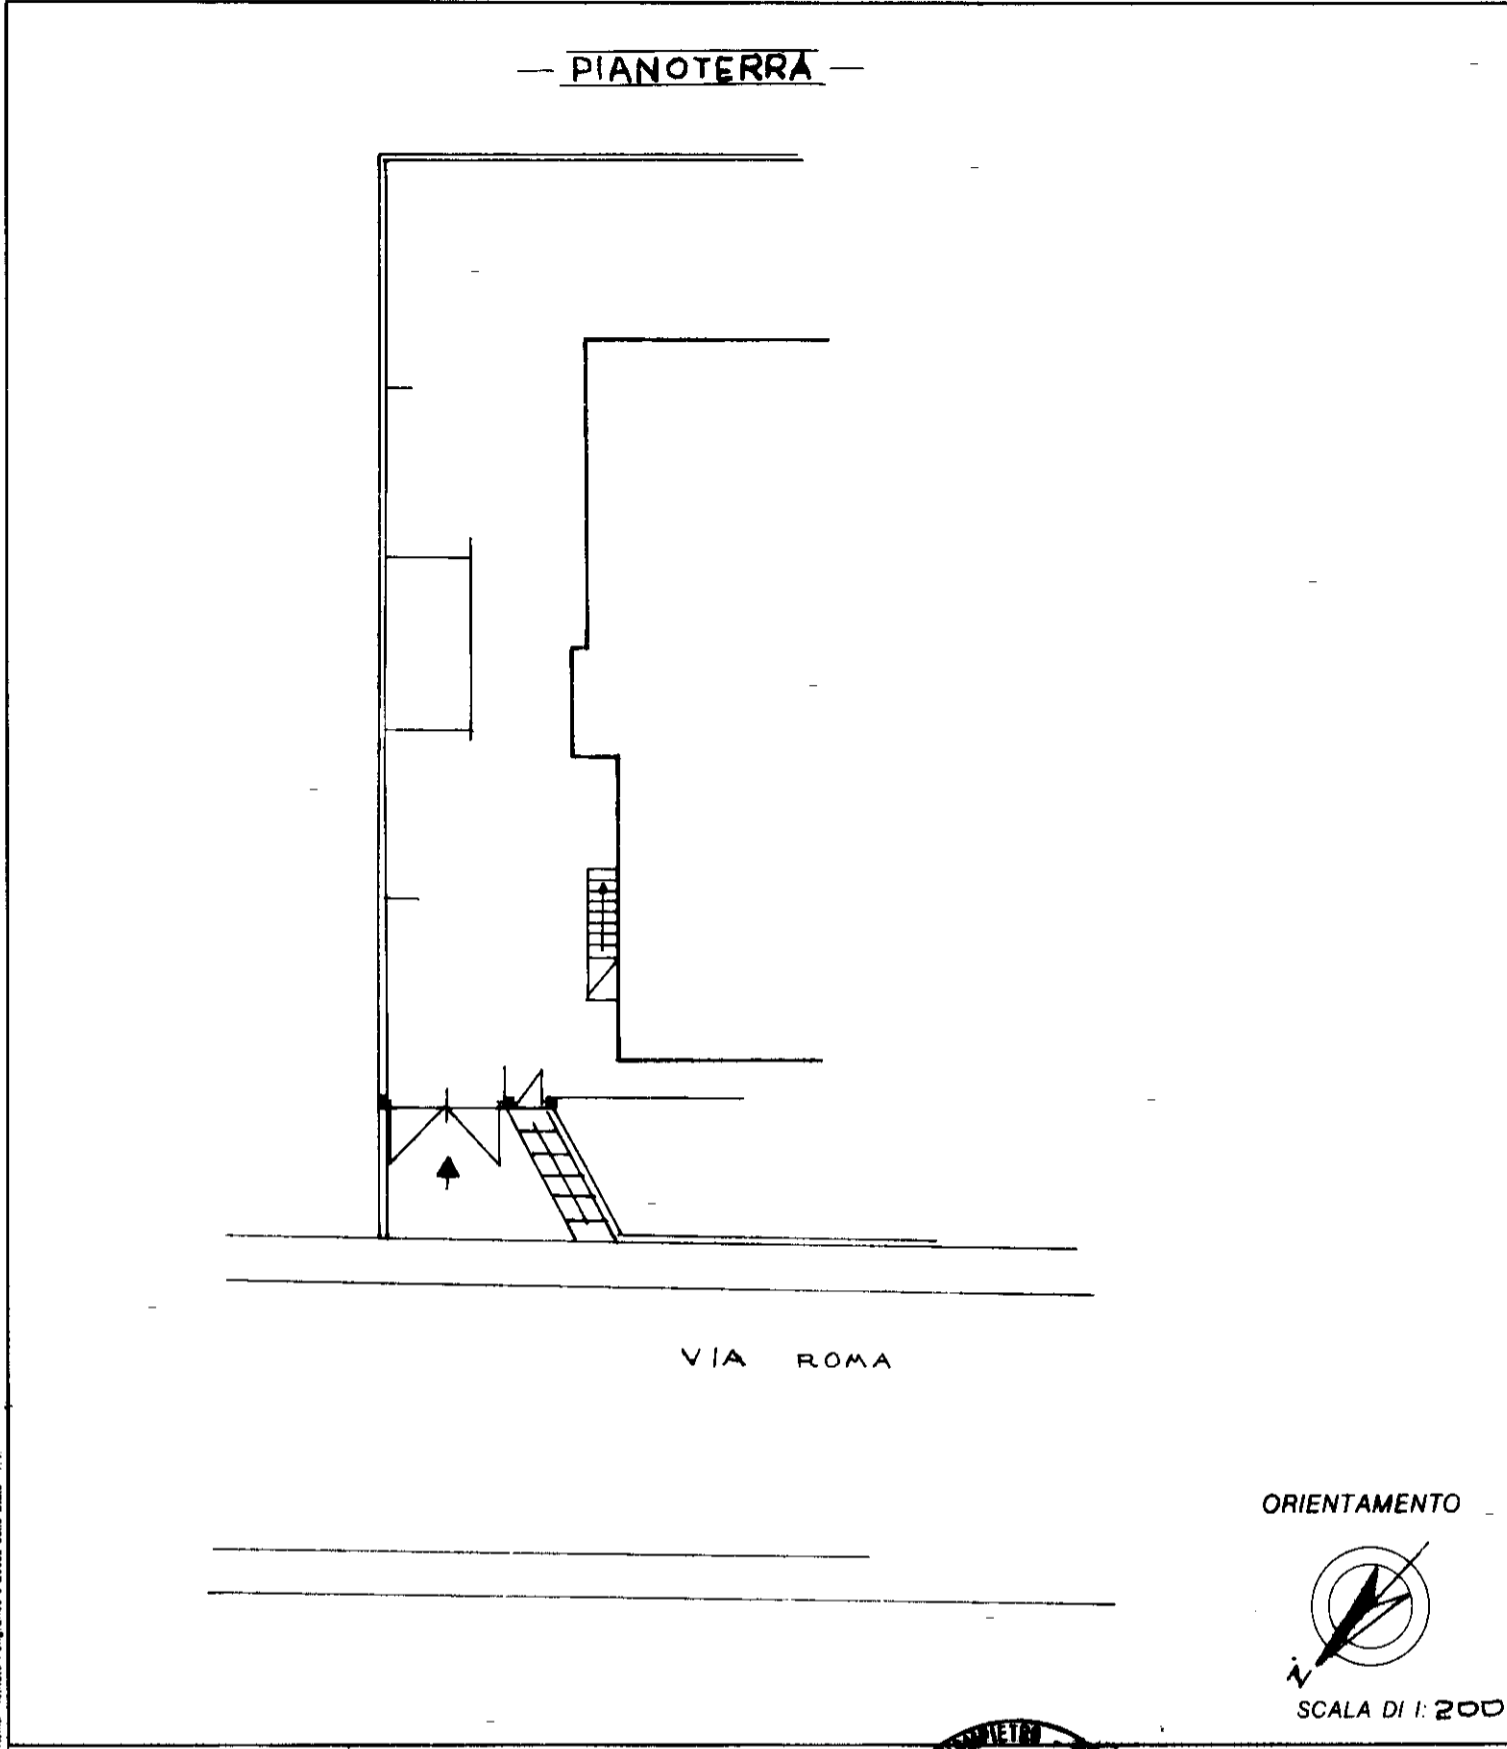

ORIENTAMENTO



SCALA DI 1: 200

Dichiarazione di N.C.
Denuncia di variazione

Identificativi catastali
F. 13
n. 013 sub 9

Compilata dal Geometra
GIAMPIETRO GIOVANNI
(Titolo cognome e nome)
Iscritto all'albo dei Geometri
della provincia di CHIETI n. 1057
data 12-8-1991 Firma G. Giovanni



RISERVATO ALL'UFFICIO

Nota esplicativa: