

Agenzia del Territorio
CATASTO FABBRICATI
Ufficio Provinciale di
Foggia

Dichiarazione protocollo n. FG0004694 del 10/01/2011

Planimetria di u.i.u. in Comune di Stornarella

Via Siracusa

civ. CN

Identificativi Catastali:

Sezione:

Foglio: 7

Particella: 1841

Subalterno: 20

Compilata da:

Isritto all'albo:
Geometri

Prov. Foggia

N. 1011


Scheda n. 1

Scala 1:200


PIANO PRIMO SOTTOSTRADA

h= m. 3.60

b.c.n.c. sub.4
corsia di manovra

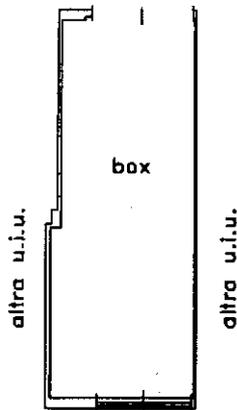

terrapieno su via Siracusa

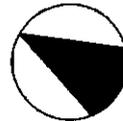

IL TECNICO

Ultima planimetria in atti

Data: 23/01/2021 - n. T87657 - Richiedente: LCCVNI73H19D643S

Totale schede: 1 - Formato di acquisizione: A4(210x297) - Formato stampa richiesto: A4(210x297)

Catasto dei Fabbricati - Situazione al 23/01/2021 - Comune di STORNARELLA (1963) - Foglio: 7 - Particella: 1841 - Subalterno: 20 >
Firmato D:\LACERNA\CONS\Ame\GND\paranone\B&P\EC S.P.A. NG CA 3 Serial#: 7a6426933b6f79dee05e244b2e31d53



**Agenzia del Territorio
CATASTO FABBRICATI
Ufficio Provinciale di
Foggia**

Dichiarazione protocollo n. FG0004694 del 10/01/2011

Planimetria di u.i.u. in Comune di Stornarella

Via Siracusa

civ. CN

Identificativi Catastali:

Sezione:
Foglio: 7
Particella: 1841
Subalterno: 27

Compilata da:

Iscritto all'albo:
Geometri

Prov. Foggia

N. 1011


Scheda n. 1

Scala 1:200

PIANO TERRA

h = m. 2.80

SCALA C - INT.2

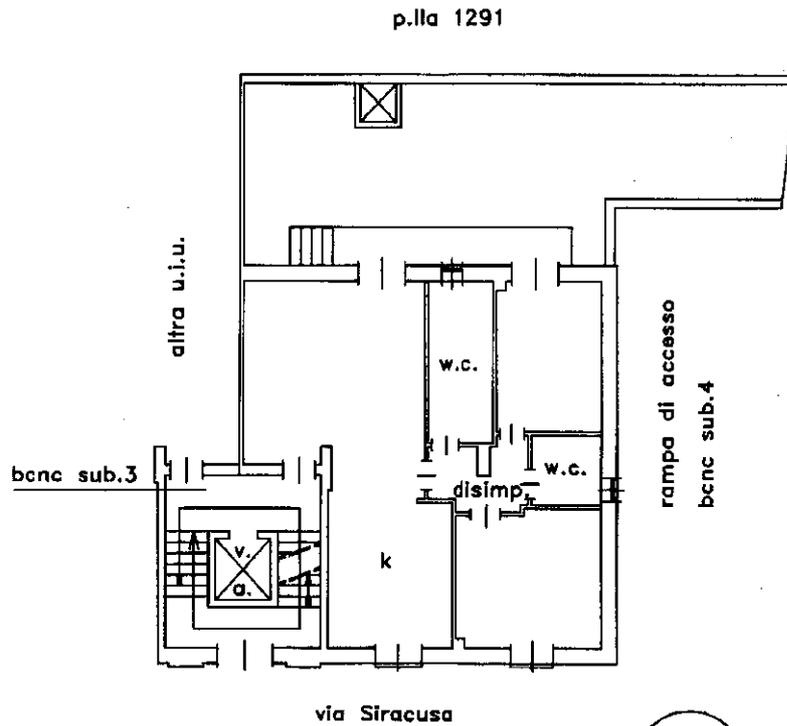

via Siracusa

IL TECNICO

Ultima planimetria in atti

Data: 23/01/2021 - n. T87655 - Richiedente: LCCVNI73H19D643S

Totale schede: 1 - Formato di acquisizione: A4(210x297) - Formato stampa richiesto: A4(210x297)