

**Agenzia del Territorio
CATASTO FABBRICATI
Ufficio Provinciale di
Ascoli**

Dichiarazione protocollo n. AP0022737 del 26/02/2013

Planimetria di u.i.u. in Comune di Fermo

Contrada Lavandara

civ. SNC

Identificativi Catastali:

Sezione:

Foglio: 115

Particella: 154

Subalterno: 2

Compilata da:

Iscritto all'albo:
Geometri

Prov. Fermo


N. 821

Scheda n. 1

Scala 1:500

TAV. 1/3

NORD

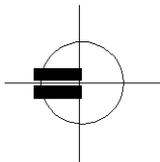

**CORTE
ESCLUSIVA**

"A"

"C"

"B"

PIANO TERRA

**Agenzia del Territorio
CATASTO FABBRICATI
Ufficio Provinciale di
Ascoli**

Dichiarazione protocollo n. AP0022737 del 26/02/2013

Planimetria di u.i.u. in Comune di Fermo

Contrada Lavandara

civ. SNC

Identificativi Catastali:

Sezione:

Foglio: 115

Particella: 154

Subalterno: 2

Compilata da:

Iscritto all'albo:
Geometri


Prov. Fermo

N. 821

Scheda n. 2

Scala 1:200

TAV. 2/3

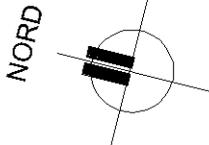

FABBRICATO "A"

PIANO TERRA
SCUDERIA

Ultima planimetria in atti

**Agenzia del Territorio
CATASTO FABBRICATI
Ufficio Provinciale di
Ascoli**

Dichiarazione protocollo n. AP0022737 del 26/02/2013

Planimetria di u.i.u. in Comune di Fermo

Contrada Lavandara

civ. SNC

Identificativi Catastali:

Sezione:

Foglio: 115

Particella: 154

Subalterno: 2

Compilata da:

Iscritto all'albo:
Geometri

Prov. Fermo

N. 821

Scheda n. 3



Scala 1:200

TAV. 3/3


FABBRICATO "B"

PIANO TERRA

SCUDERIA

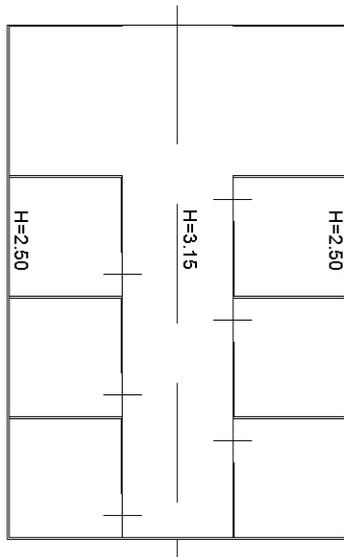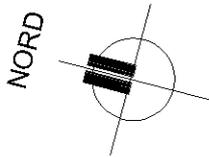


NORD

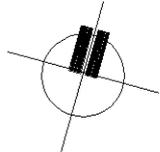

PIANO TERRA

FIENILE

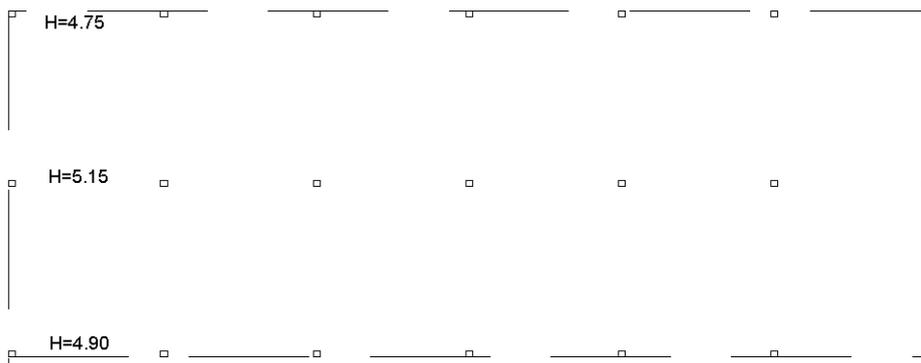

FABBRICATO "C"

Ultima planimetria in atti