

Identificativi Catastali:

Sezione:
Foglio: 11
Particella: 746
Subalterno: 36

Compilata da:

Isritto all'albo:
Geometri

Prov. Napoli

N. 2787

cheda n. 1


Scala 1:100

Orientamento



Piano Quinto

H=3,00m

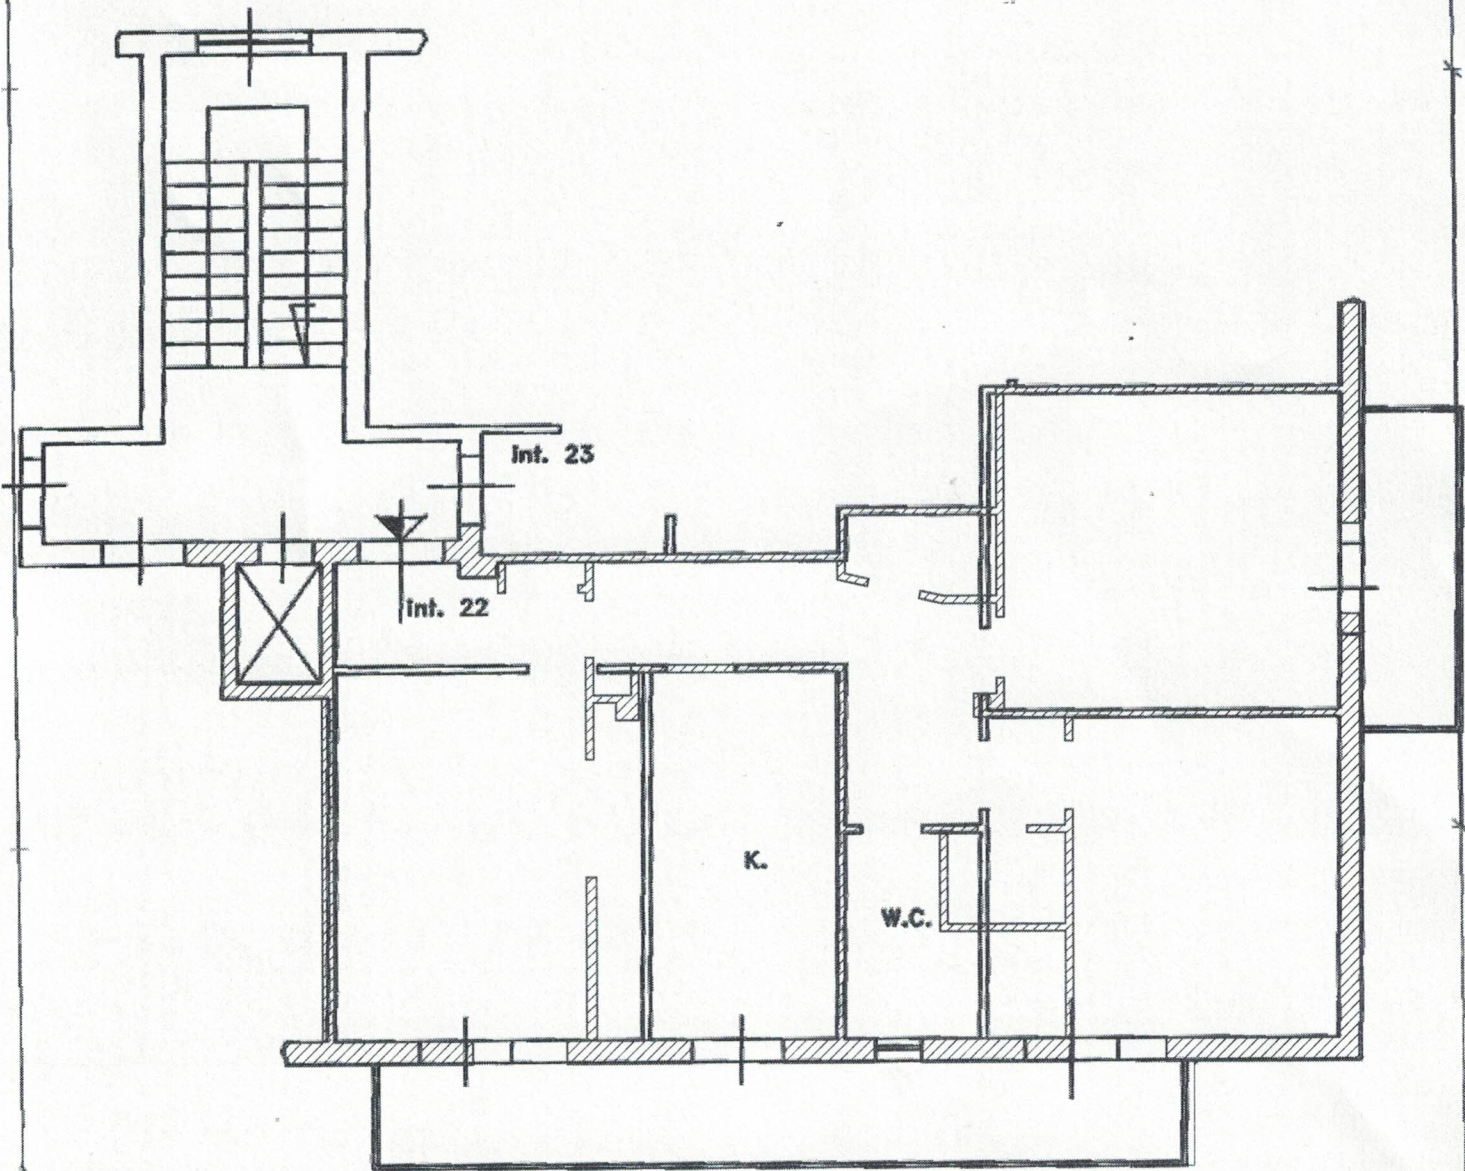

Viale privato

Ultima planimetria in atti

Data: 11/04/2024 - n. T122973 - Richiedente:

Totale schede: 1 - Formato di acquisizione: A4(210x297) - Formato stampa richiesto: A4(210x297)