


Agenzia del Territorio  
**CATASTO FABBRICATI**  
Ufficio Provinciale di  
Teramo

ELABORATO PLANIMETRICO	
Compilato da: Frattari Gabriele	
Iscritto all'albo: Ingegneri	
Prov. Teramo	N. 316

Comune di Corropoli	Protocollo n. TE0217616 del 12/10/2010
Sezione: Foglio: 22 Particella: 741	Tipo Mappale n. del

Dimostrazione grafica dei subalterni Scala 1 : 500

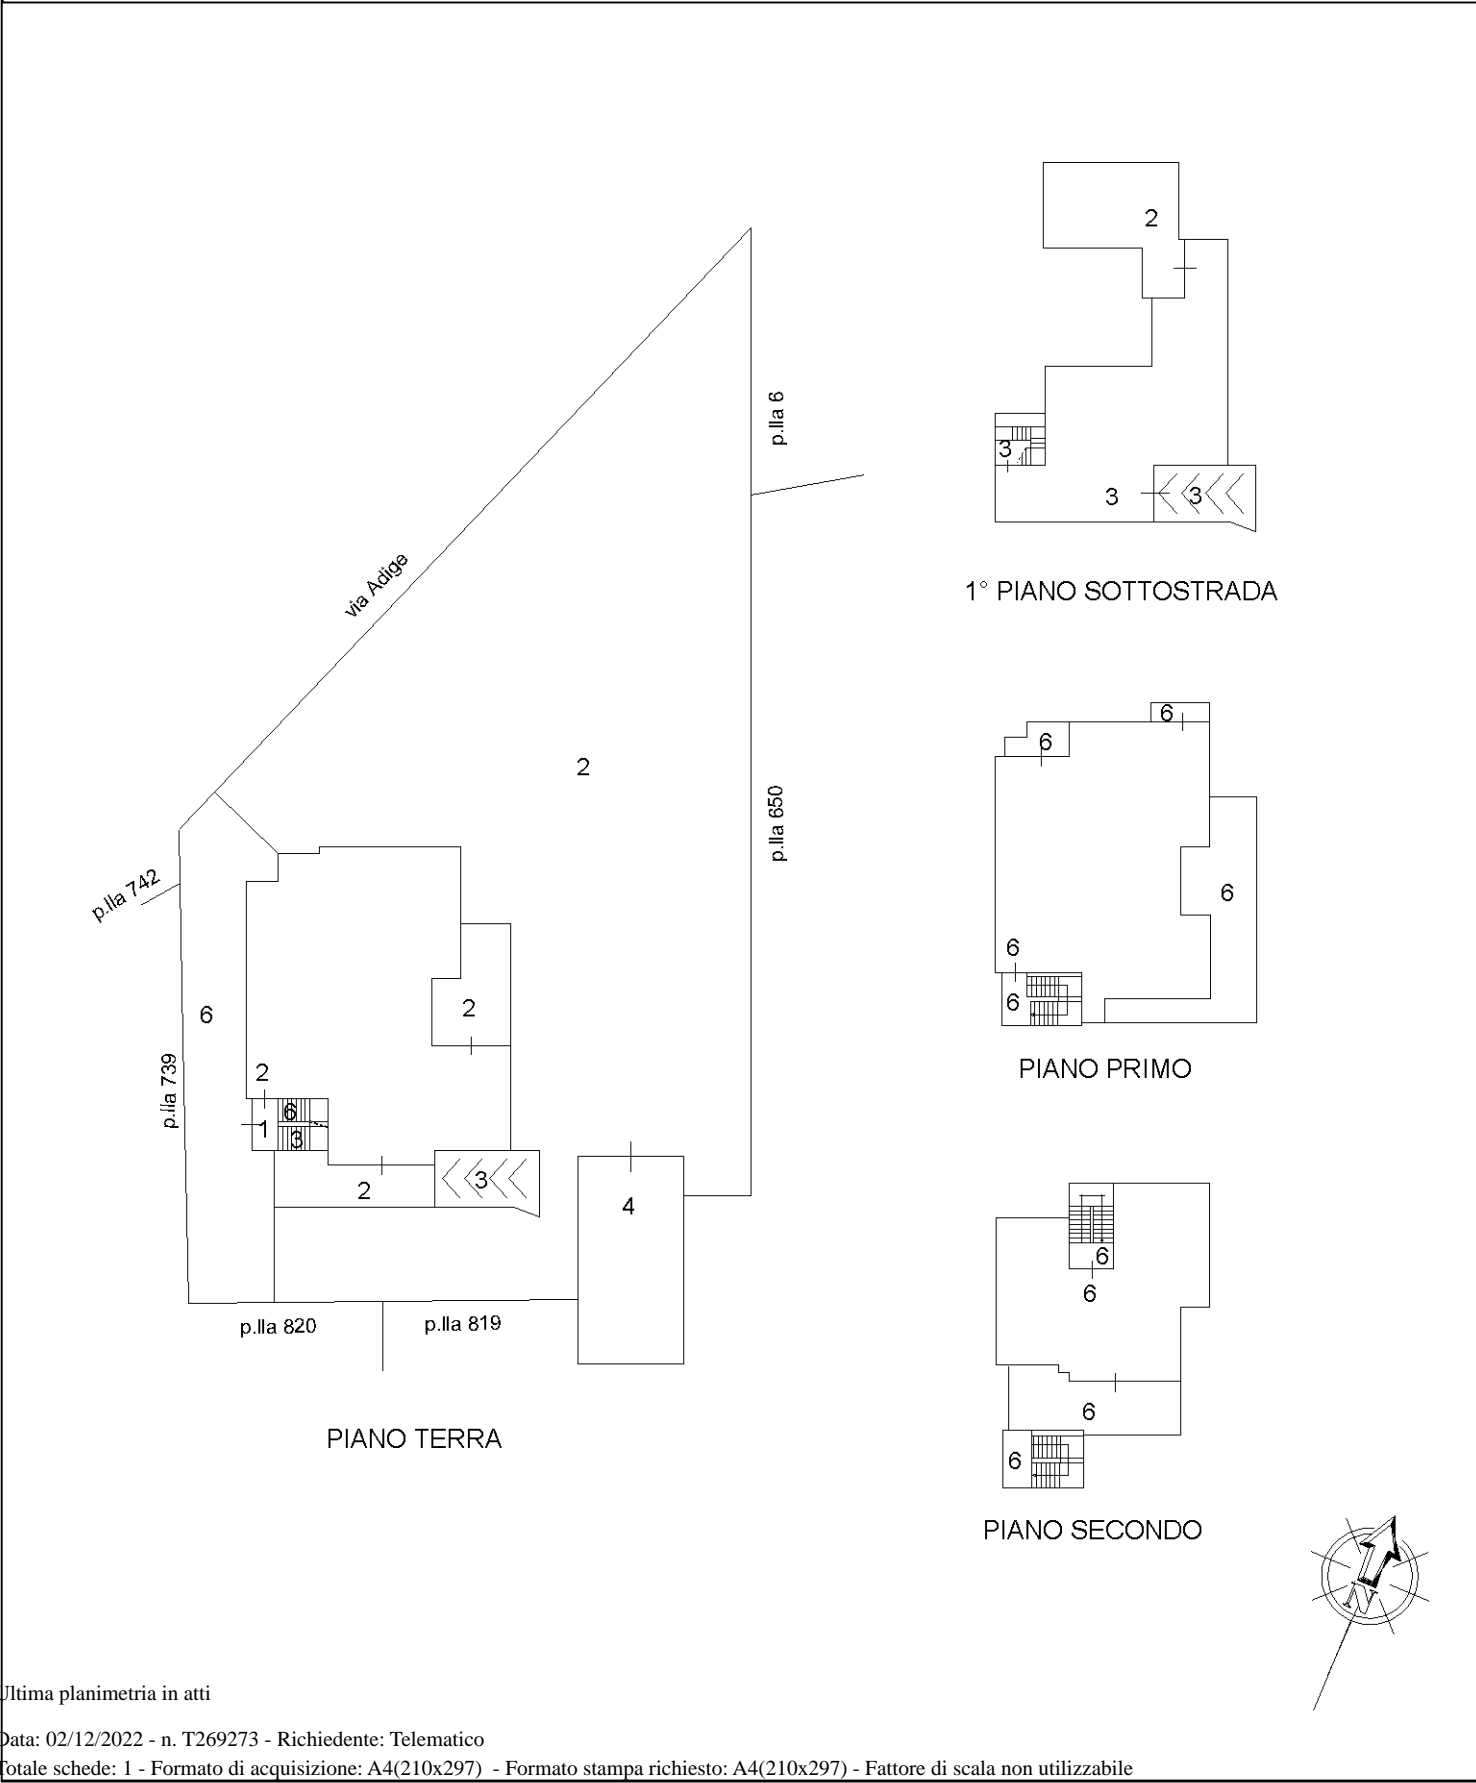

Ultima planimetria in atti