

MODULARIO  
a.c.n. 487




MINISTERO DELLE FINANZE  
DIPARTIMENTO DEL TERRITORIO  
**CATASTO EDILIZIO URBANO** (RDL 13-4-1939, n. 652)

MOD. BN (CEU)

LIRE  
200

Planimetria di u.i.u. in Comune di MELISSANO via MONTEROSA civ. ....

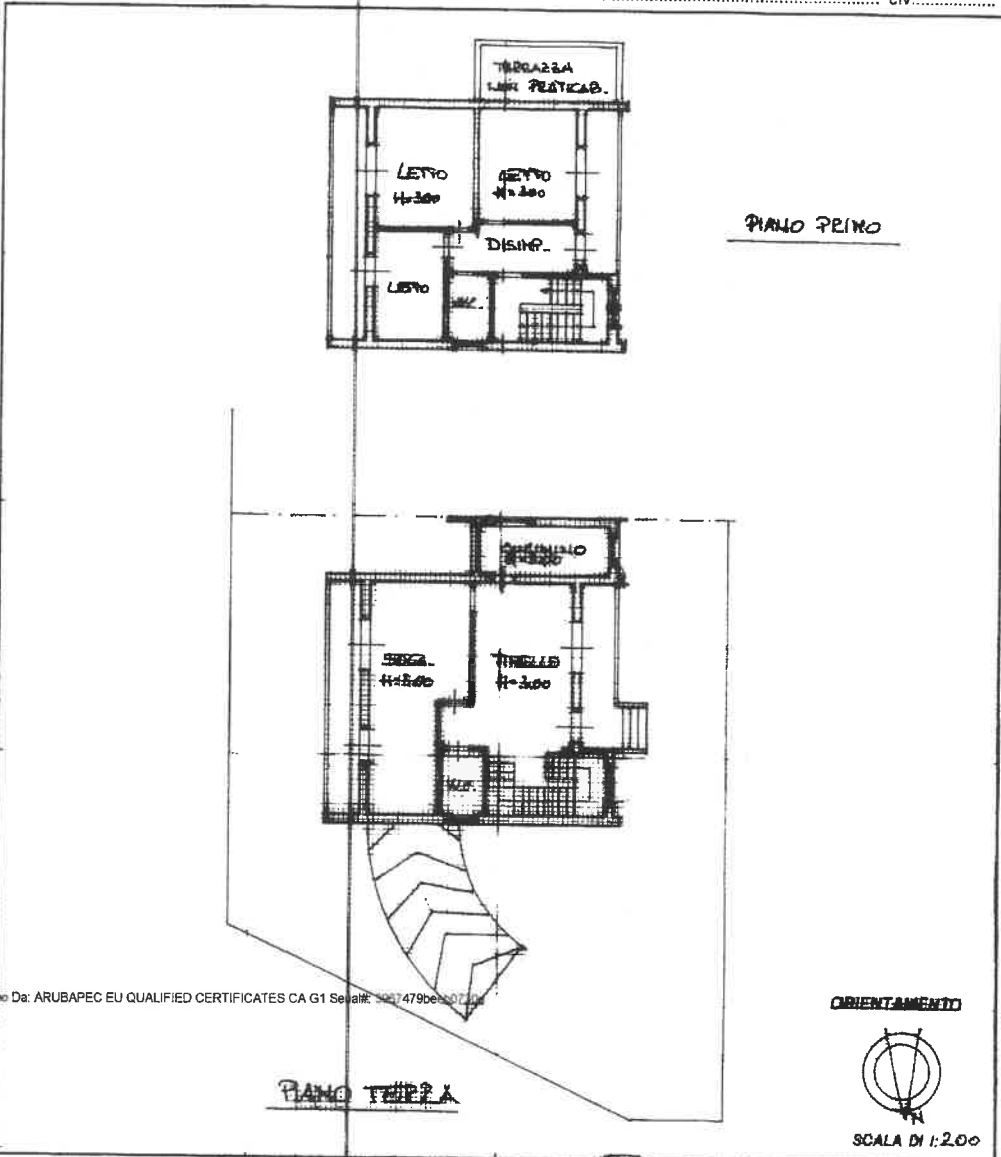

Firmato Da: ANTONIO DE VITIS Emesso Da: ARUBAPEC EU QUALIFIED CERTIFICATES CA G1 Serial: 527479be30121

Dichiarazione di N.C.   
Denuncia di variazione

Compilata dal [Redacted]  
(Tel. cognome e nome)

RISERVATO ALL'UFFICIO

Identificativi catastali  
F. 4  
n. 224 sub. 326

Iscritto all'albo degli INGEGNERI  
della provincia di LEPPE n. 1043  
data ..... Firma [Signature]

29 FEB. 2000

MOD. AN (CEU)  
LIRE  
800


MINISTERO DELLE FINANZE  
DIPARTIMENTO DEL TERRITORIO  
**CATASTO EDILIZIO URBANO** (RD.L. 13-4-1939, n. 652)



MODULARIO  
f. n. 7492/84

Planimetria di u.i.u. in Comune di **MELISSANO** via **MONTE ROSA** civ. ....

**PECORINA**

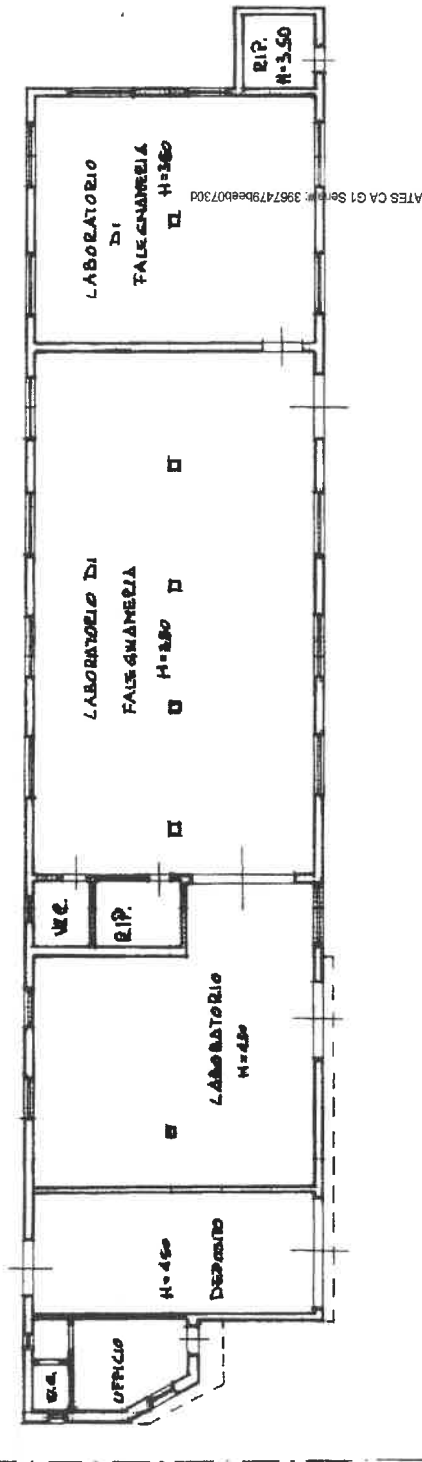

**PIANO TERRA**

**PROR.**

ORIENTAMENTO



SCALA DI 1:200

RISERVATO ALL'UFFICIO

Compilata da **[redacted]**  
(nome, cognome e nome)

iscritto all'albo degli **INGEGNERI**

della provincia di **MESSINA** n. **1043**

Dichiarazione di N.C.   
Denuncia di variazione

Identificativi catastali

n. **52** sub. **7**

Firma: DA AURONIO DE VITIS Emesso Da: ARUBAPSC BY QUALIFIED CERTIFICATES C.A.S. Sanam 386747949407301

