

MODULANO
F. 118. 1970. 487



MINISTERO DELLE FINANZE
DIPARTIMENTO DEL TERRITORIO

CATASTO EDILIZIO URBANO (RDL 13-4-1939, n. 652)

MOD. 501 (CEU)

LIRE
500


Planimetria di u.i.u. in Comune di SQUINZANO via TARANTELLI N. 4 INT. 6 civ.

Lotto 1

ZONA RETROSTANTE CONDOMINIALE

STESSA
JITTA

STESSA
JITTA

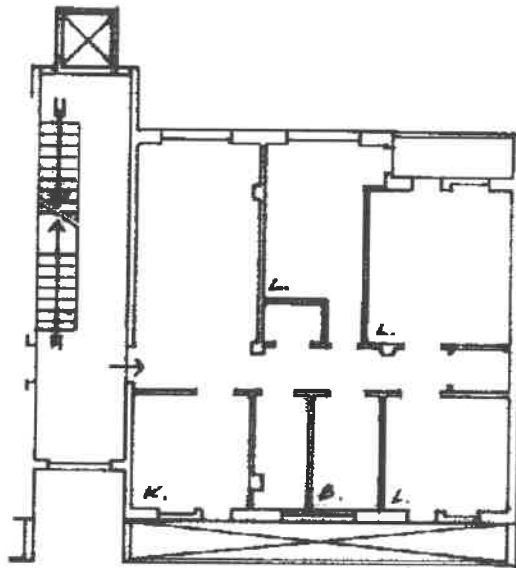

PIANO SECONDO

VIA TARANTELLI

ORIENTAMENTO



SCALA DI 1:



03184926

upau 01
Catasto del Fabbricati - Squinzano al 07/12/2023 - Comune di SQUINZANO(1930) - < Foglio 24 - Particella 311 - Subalterno 108 >
VIA EZIO TARANTELLI n. 4 Interno 6 Piano 2

Ultima planimetria in atti
Dichiarazione di N.C.

Data presentazione 30/09/1994 Data 07/12/2023

Totale schede: 1 - Formato di acquisizione: A4

Identificativi catastali

F. 34

n. 311 sub. 108

Compilata dal *[Signature]*

(tipo, cognome e nome)
023 - n. T349032 - Richiedente: PLRGMR88R09E506V

210x297) - Formato stampa richiesto: A4(210x297)

Iscritto all'albo de *[Signature]*

della provincia di *[Signature]*

5 SET 1994

RISERVATO ALL'UFFICIO

5 SET 1994



**Agenzia del Territorio
CATASTO FABBRICATI
Ufficio Provinciale di
Lecce**

Dichiarazione protocollo n. LE0218005 del 23/04/2007

Planimetria di u.i.u. in Comune di Squinzano

Via Tarantelli

civ. 4

Identificativi Catastali:

Sezione:
Foglio: 24
Particella: 311
Subalterno: 120

Compilata da:


Isritto all'albo:
Geometri

Prov. Lecce

N. 863

Scheda n. 1

Scala 1:200

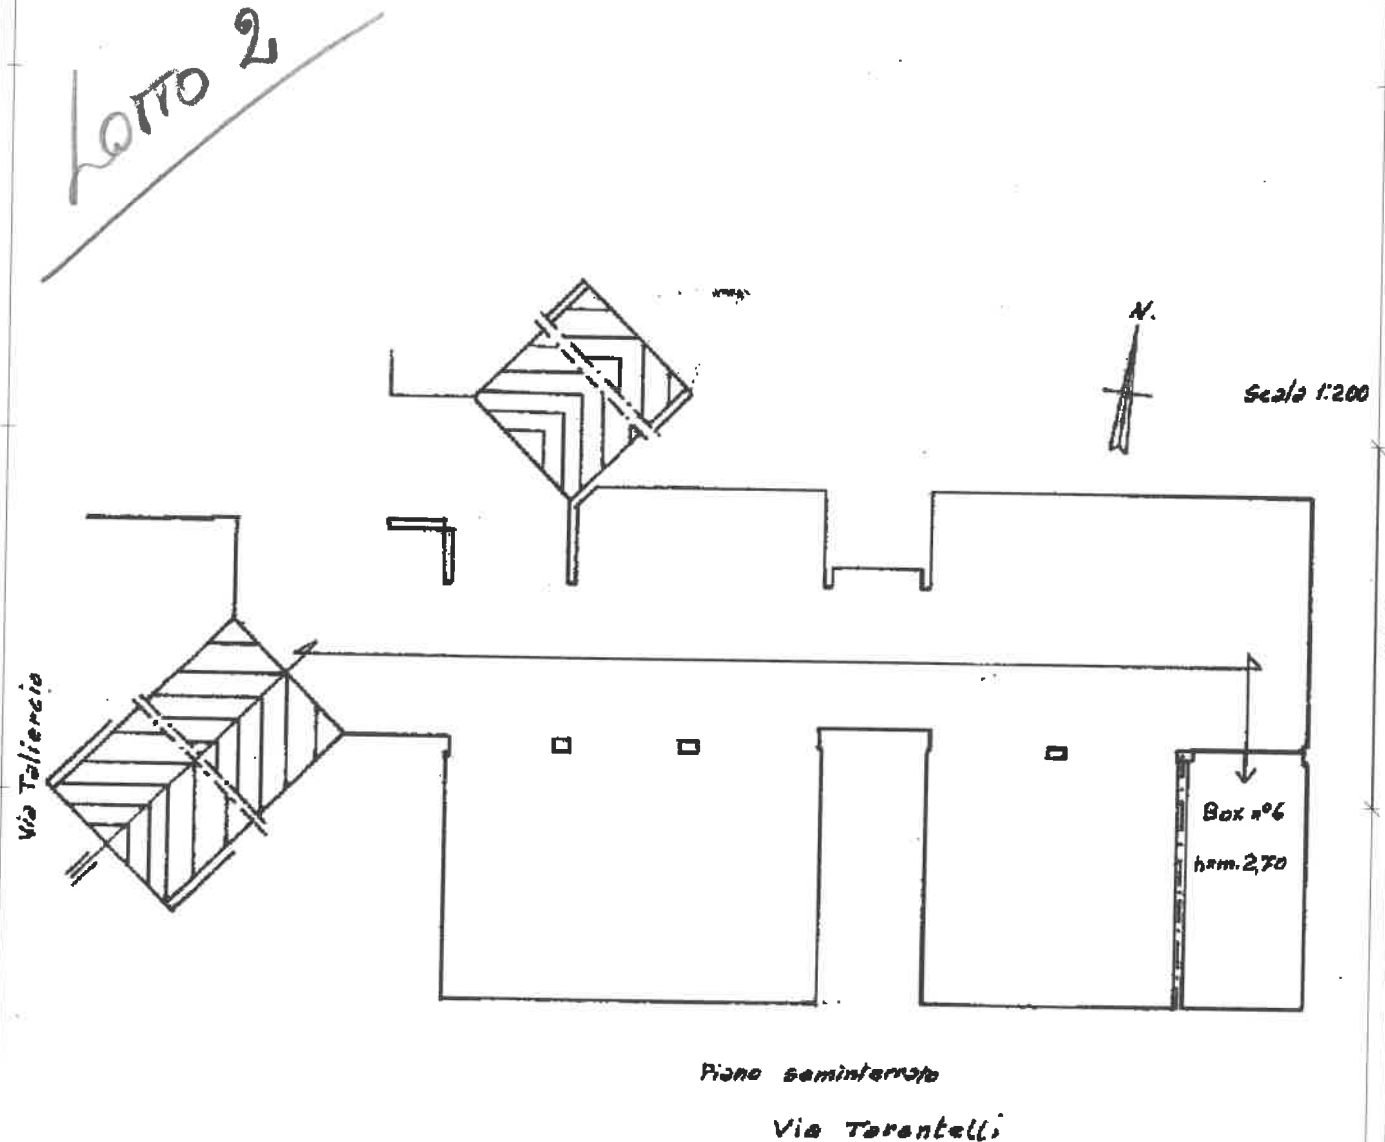

Ultima planimetria in atti

Data: 07/12/2023 - n. T349033 - Richiedente: PLRGMR88R09E506V

Totale schede: 1 - Formato di acquisizione: A4(210x297) - Formato stampa richiesto: A4(210x297)

**Agenzia del Territorio
CATASTO FABBRICATI
Ufficio Provinciale di
Lecce**

Dichiarazione protocollo n. LE0218005 del 23/04/2007

Planimetria di u.i.u. in Comune di Squinzano

Via Tarantelli

civ. 4

Identificativi Catastali:

Sezione:

Foglio: 24

Particella: 311

Subalterno: 125

Compilata da:


Isritto all'albo:
Geometri

Prov. Lecce

N. 863

Scheda n. 1

Scala 1:200

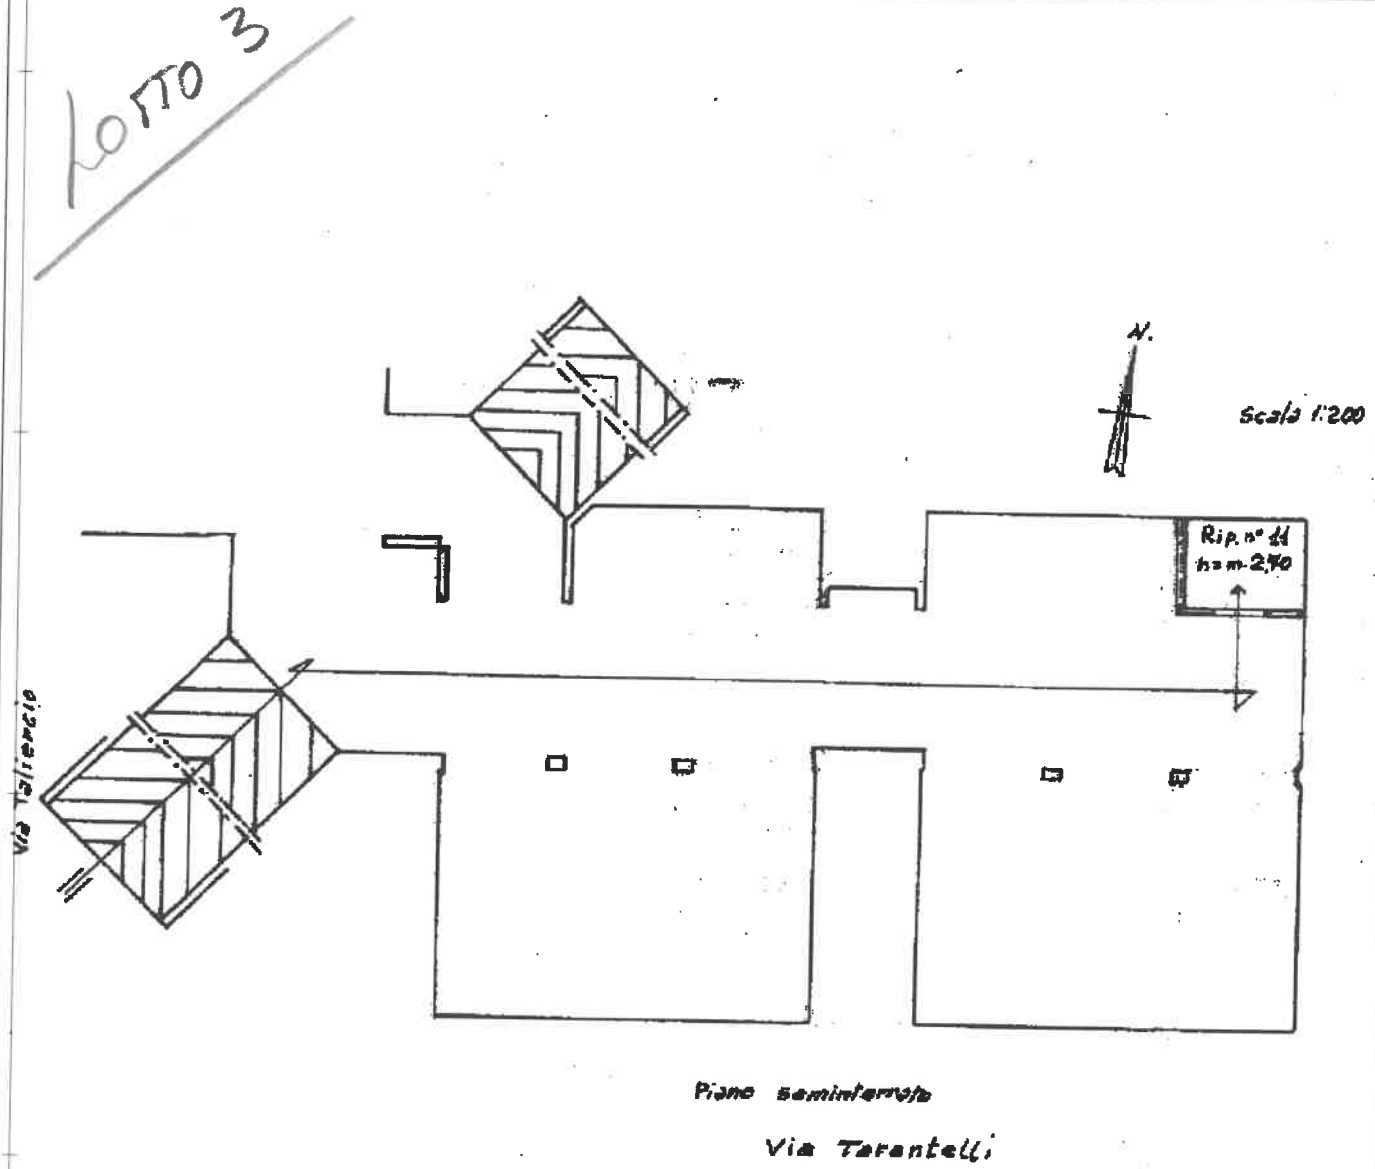

Catasto dei Fabbricati - Situazione al 07/12/2023 - Comune di SQUINZANO (1930) - < Foglio 24 - Particella 311 - Subalterno 125 >
VIA EZIO TARANTELLI n. 4 Piano S1

Ultima planimetria in atti