

RILIEVO DELLO STATO ATTUALE DEI LUOGHI

Esecuzione Immobiliare n°201/2022


Comune di Sonnino (LT) - Via Delle Vestali - civico n°3

BENE N° 1 - COMPENDIO PIGNORATO

Zona di P.R.G. Agricola - E1, piano T

Unità collabente, piano T, foglio 3, particella 2306

D) UNITA' COLLABENTE DA DEMOLIRE

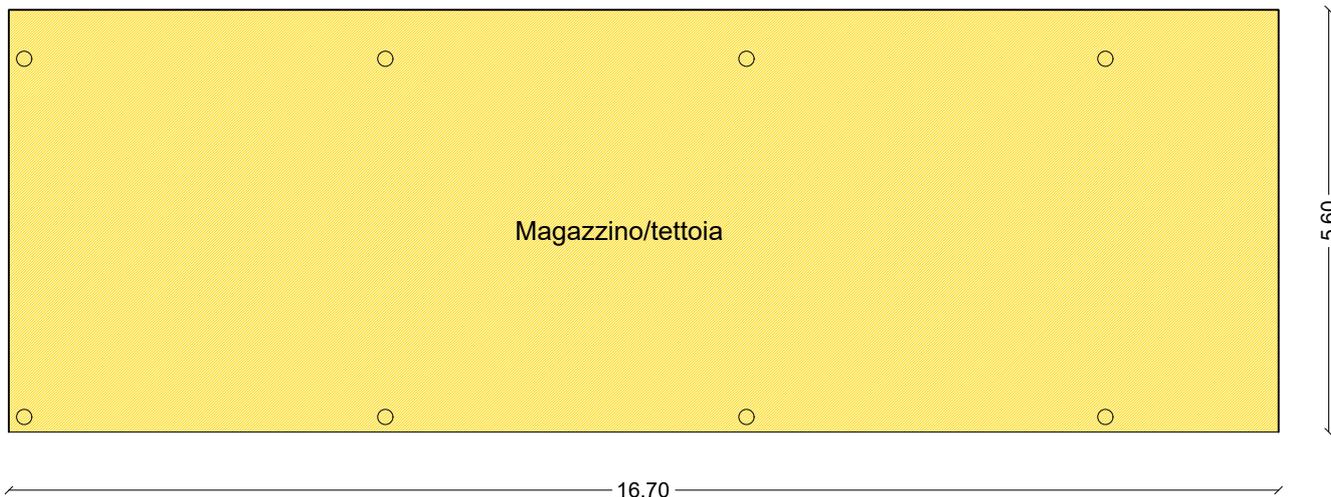

PIANO TERRA



MANUFATTO DA DEMOLIRE COME INDICATO NELLA D.I.A. DEL 19.04.2016
PROTOCOLLO 4552

SCALA 1:100