

RILIEVO DELLO STATO ATTUALE DEI LUOGHI


Esecuzione Immobiliare n°201/2022

Comune di Sonnino (LT) - Via Delle Vestali - civico n°3

BENE N° 1 - COMPENDIO PIGNORATO

Zona di P.R.G. Agricola - E1, piano T


C) MANUFATTO ADIBITO A LEGNAIA

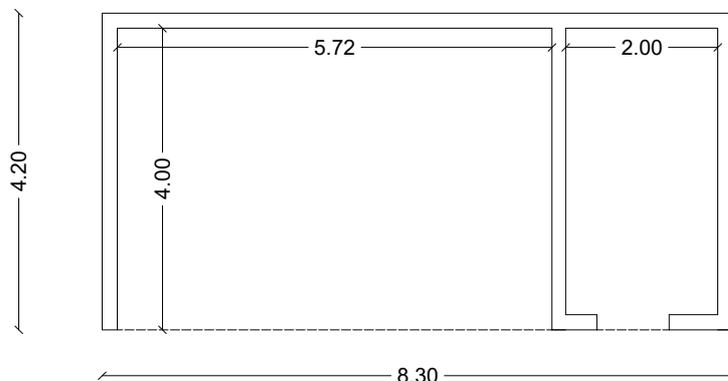

H media ml 2,50
PIANO TERRA

BENE 1			
DESTINAZIONE	SUP. NETTA	SUP. LORDA	PIANO
c) legnaia	30,50	34,86	terra

OPERE REALIZZATE IN DIFFORMITA' DAI TITOLI ABILITATIVI

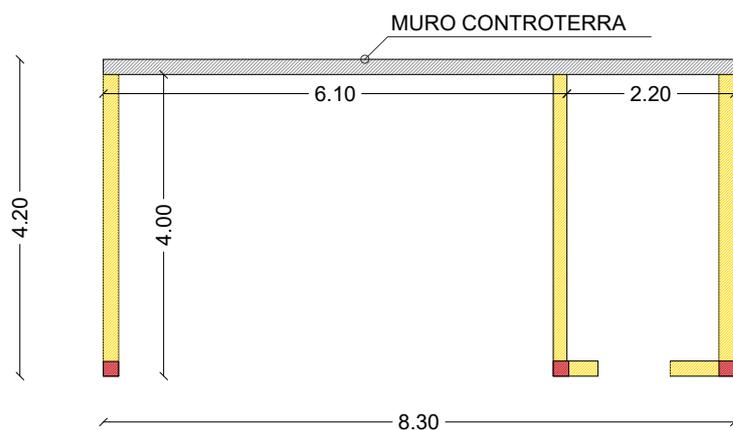

H media legnaia ml 2,50

PIANO TERRA

OPERE REALIZZATE IN DIFFORMITA' DALLA D.I.A. DEL 19.04.2016
PROTOCOLLO 4552

- CHE NECESSITANO DI INTERVENTO DI RIPRISTINO DEI LUOGHI

 opere non autorizzate da demolire

 demolizioni non autorizzate da ripristinare

SCALA 1:100