

# RILIEVO DELLO STATO ATTUALE DEI LUOGHI

Esecuzione Immobiliare n°201/2022


Comune di Sonnino (LT) - Via Delle Vestali - civico n°3

BENE N° 1 - COMPENDIO PIGNORATO

Zona di P.R.G. Agricola - E1

Unità immobiliare a destinazione residenziale costituente Villino, piano T, foglio 2, particella 814, sub. 1

## A) VILLINO

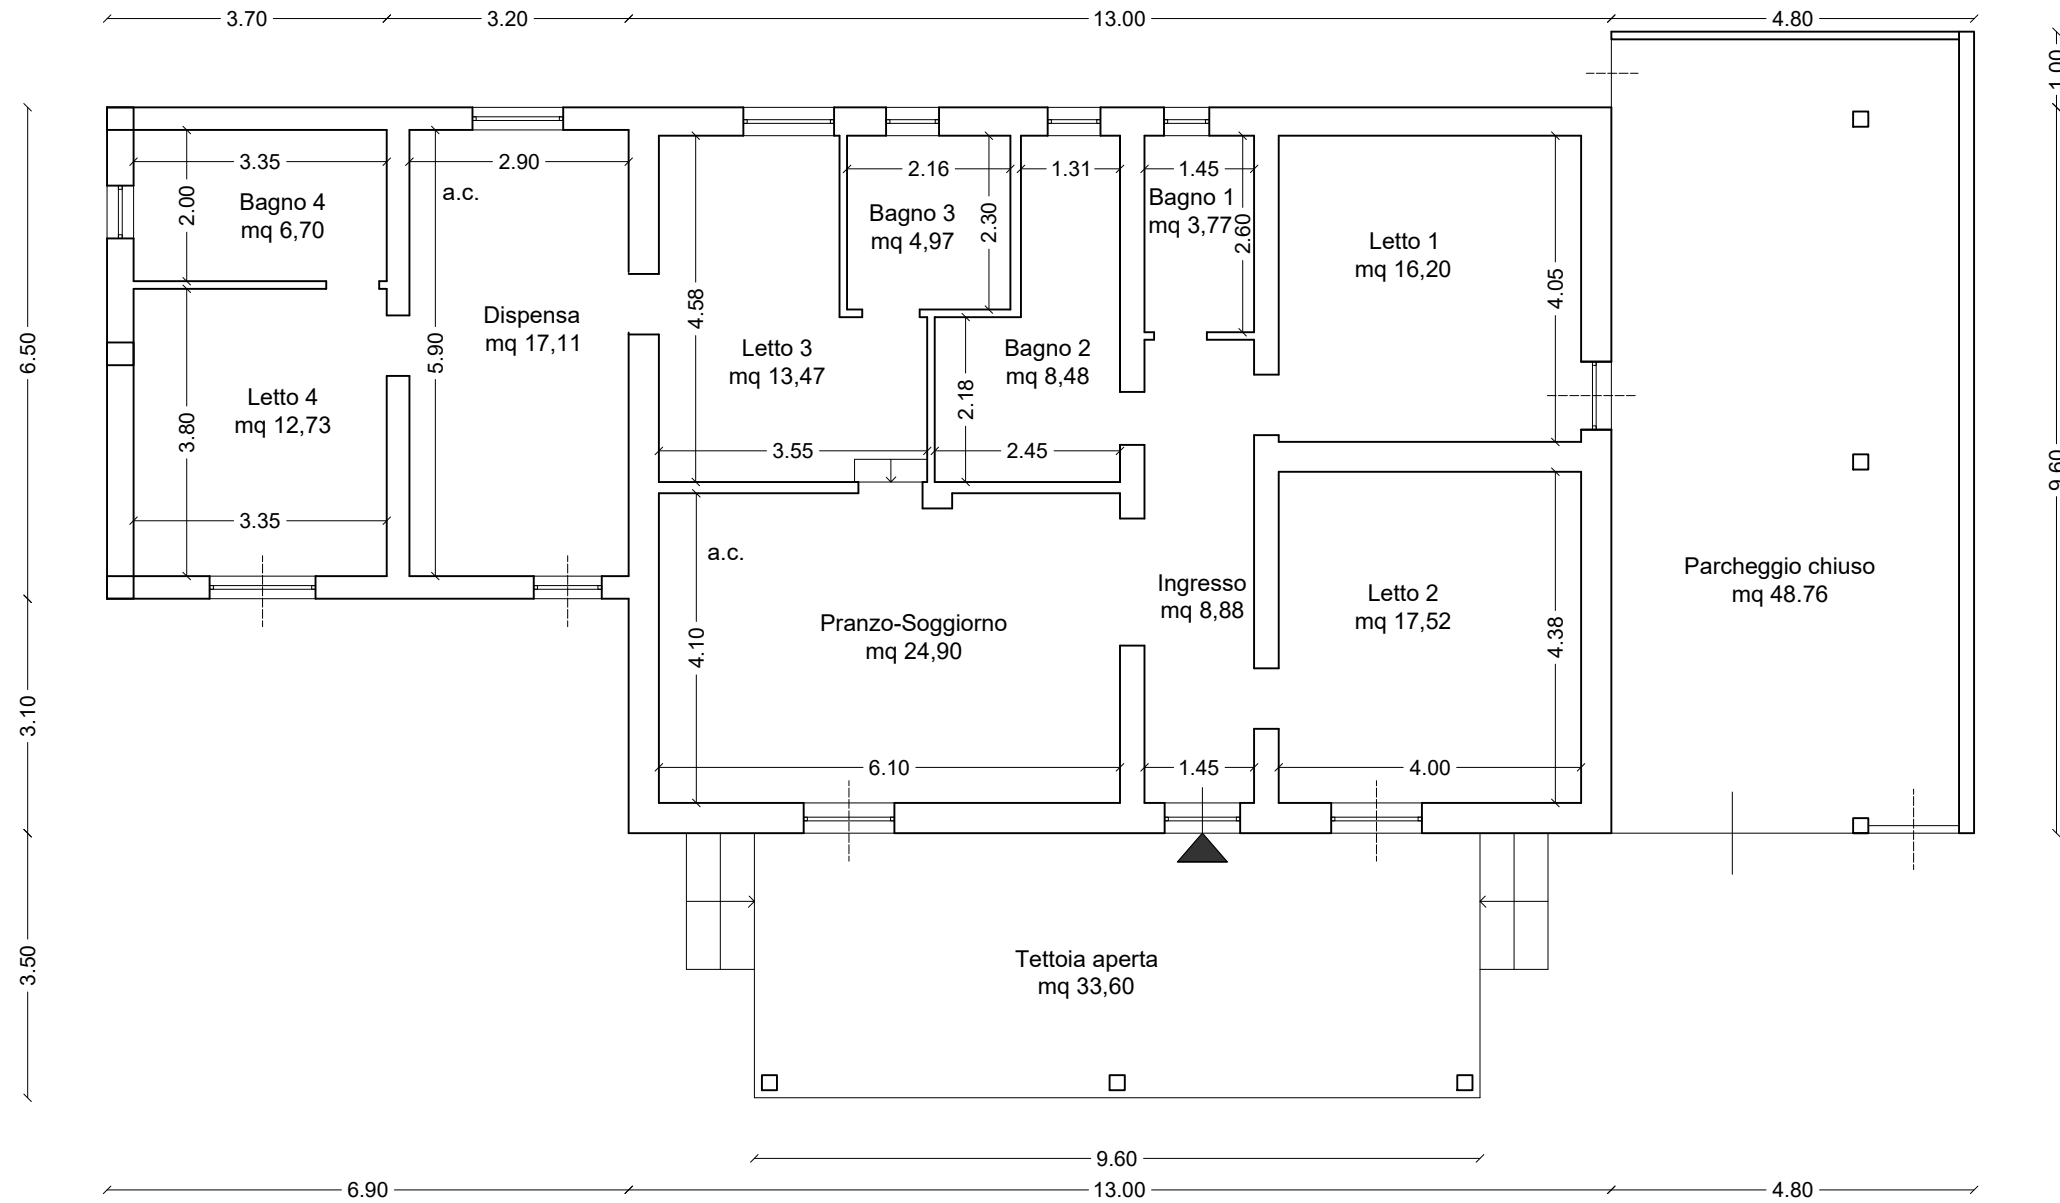

H media ml 2,92  
PIANO TERRA

<b>BENE 1</b>			
DESTINAZIONE	SUP. NETTA	SUP. LORDA	PIANO
a) abitazione	134,74	169,65	terra
a) autorimessa	48,76	50,88	terra
a) portico	33,60	33,60	terra