

RILIEVO DELLO STATO ATTUALE DEI LUOGHI

Esecuzione Immobiliare n°201/2022


Comune di Sonnino (LT) - Via Delle Vestali - civico n°3

BENE N° 1 - COMPENDIO PIGNORATO

Zona di P.R.G. Agricola - E1

Unità immobiliare a destinazione residenziale costituente pertinenza Villino, piano T, foglio 2, particella 815

B) PERTINENZA VILLINO

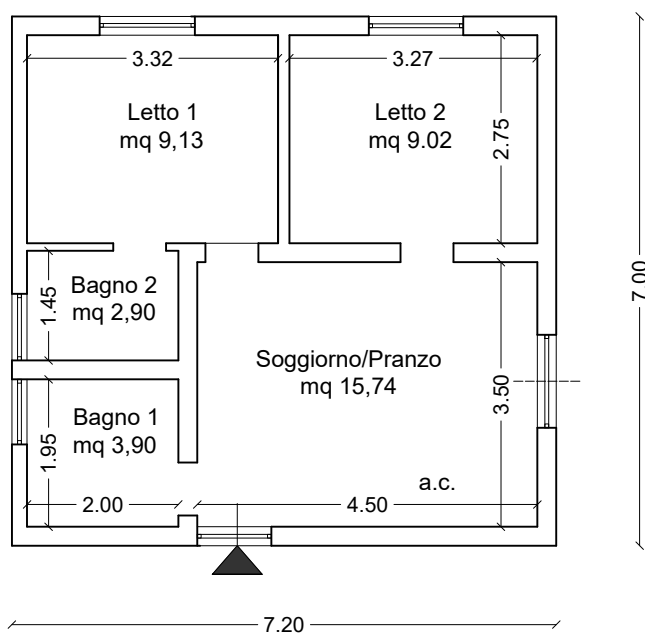

H media ml 3,15

PIANO TERRA

BENE 1			
DESTINAZIONE	SUP. NETTA	SUP. LORDA	PIANO
b) abitazione	40,70	50,40	terra

SCALA 1:100