

**ALLEGATO E**

**TRIBUNALE DI ENNA**

**CONSULENZA TECNICA DI UFFICIO**

Esecuzione Immobiliare  
iscritto al n. **41/2014** R.G.

E. Elaborato planimetrico e planimetria catastale  
dell'immobile di Corso Risorgimento n.45



**Agenzia del Territorio  
CATASTO FABBRICATI  
Ufficio Provinciale di  
Enna**

Dichiarazione protocollo n. EN0083427 del 16/09/2008

Planimetria di u.i.u. in Comune di Leonforte

Contrada San Giovanni

civ. SNC

Identificativi Catastali:

Sezione:  
Foglio: 30  
Particella: 464  
Subalterno: 24

Compilata da:  
Addamo Salvatore  
Iscritto all'albo:  
Geometri

Prov. Enna


N. 904

Scheda n. 1

Scala 1:200

Piano Terra

H=3.00

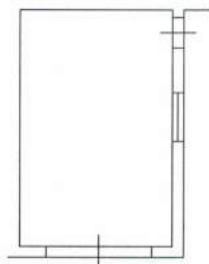

Catasto dei Fabbricati - Situazione al 14/02/2017 - Comune di LEONFORTE(ES36) - < Foglio: 30 Particella: 464 - Subalterno 24 > - Sub: 24  
CONTRADA SAN GIOVANNI SNC piano: T;

Ultima Planimetria in atti

Data: 14/02/2017 - n. EN0006721 - Richiedente ING. FONTE ALBERTO

Tot schede: 1 - Formato di acq.: A4(210x297) - Fatt. di scala: 1:1



Firmato Da: FONTE ALBERTO FRANCESCO MARIA Emesso Da: ARUBAPEC S.P.A. NG-CA.3 Serial#: 3d2317c0b419967c6c2d0b67428e45ba

**Agenzia del Territorio  
CATASTO FABBRICATI  
Ufficio Provinciale di  
Enna**

Dichiarazione protocollo n. EN0083427 del 16/09/2008

Planimetria di u.i.u. in Comune di Leonforte

Contrada San Giovanni

civ. SNC

Identificativi Catastali:

Sezione:

Foglio: 30

Particella: 464

Subalterno: 25

Compilata da:

Addamo Salvatore

Iscritto all'albo:

Geometri


Prov. Enna

N. 904

Scheda n. 1


Scala 1:200

Piano Terzo

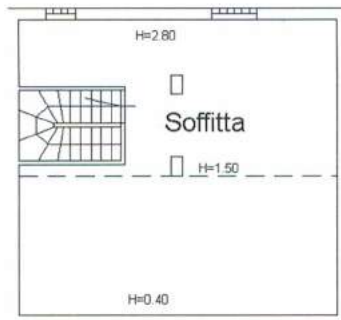


Piano Secondo

H=2.70

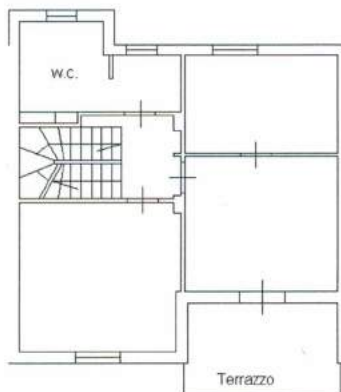

Piano Primo

H=2.70

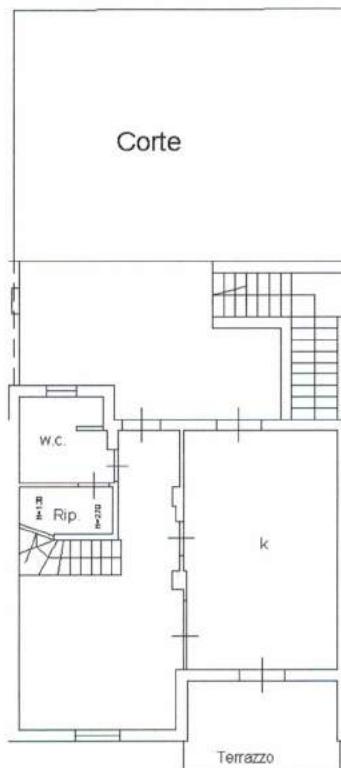

Piano Terra




Catasto dei Fabbricati - Situazione al 14/02/2017 - Comune di LEONFORTE(ES36) - < Foglio: 30 Particella: 464 - Subalterno 25 > - Sub: 25  
CONTRADA SAN GIOVANNI SNC piano: 1-2-3;


Ultima Planimetria in atti

Agenzia del Territorio  
**CATASTO FABBRICATI**  
Ufficio provinciale di Enna

<b>ELABORATO PLANIMETRICO</b>	Compilato da: Addamo salvatore	Iscritto all'albo: Geometri	Prov. Enna	N. 904
Comune di Leonforte	Sezione:	Foglio: 30	Particella: 464	del 16/09/2008
Dimostrazione grafica dei subaltri		Tipo Mappa n. 74566	dal 12/08/2008	Scala 1 : 500

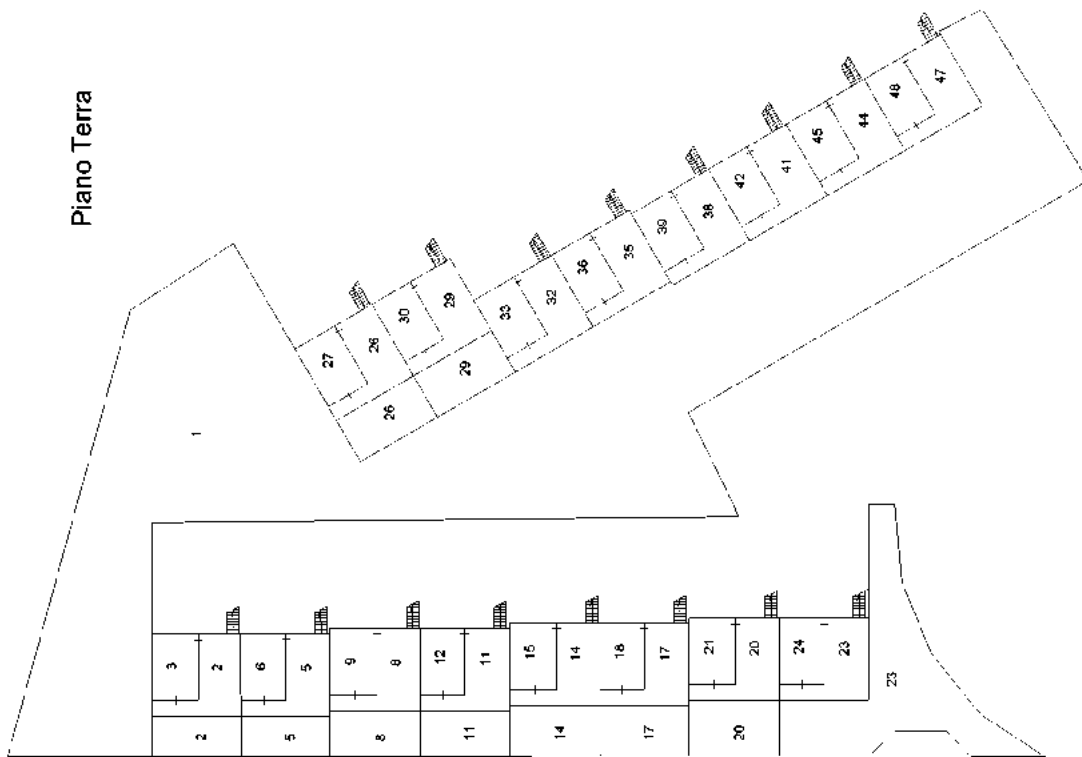

Piano Terra

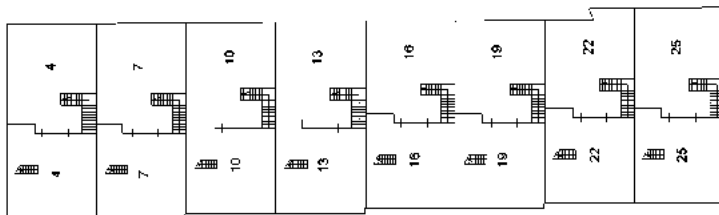

Piano Primo



Agenzia del Territorio  
**CATASTO FABBRICATI**  
Ufficio Provinciale di Enna


<b>ELABORATO PLANIMETRICO</b>	Compilato da: Addamo Salvatore	Iscritto all'albo: Geometri	Prov. Enna	N. 904
Comune di Leonforte	Sezione:	Foglio: 30	Particella: 464	del 16/09/2008
Dimostrazione grafica dei subaltri		Tipo Mappala n. 74566 del 12/08/2008 Scala 1 : 500		

Ultima planimetria in atti

Data: 07/02/2017 - n. T348929 - Richiedente: Telematico

Totale schede: 1 - Formato di acquisizione: A3(297x420) - Formato stampa richiesto: A4(210x297) - Fattore di scala non utilizzabile

### Piano Secondo

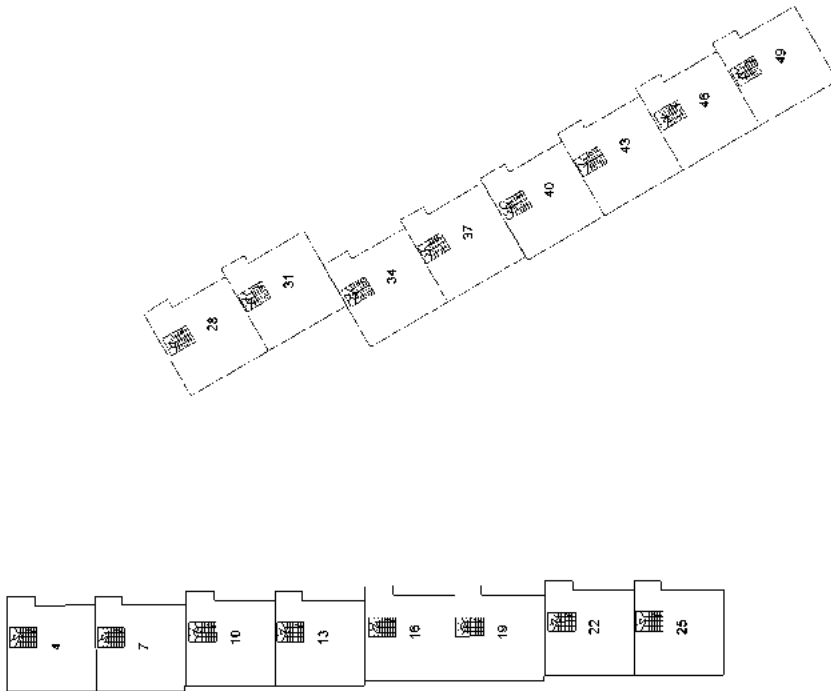

### Piano Terzo

