


LEGENDA

- STATO ATTUALE
- STATO CONCELIQUATO
D.I.A. 29/2011

PROSPETTO SUD

ALAC


PROSPETTO 2
SCALA 1:100

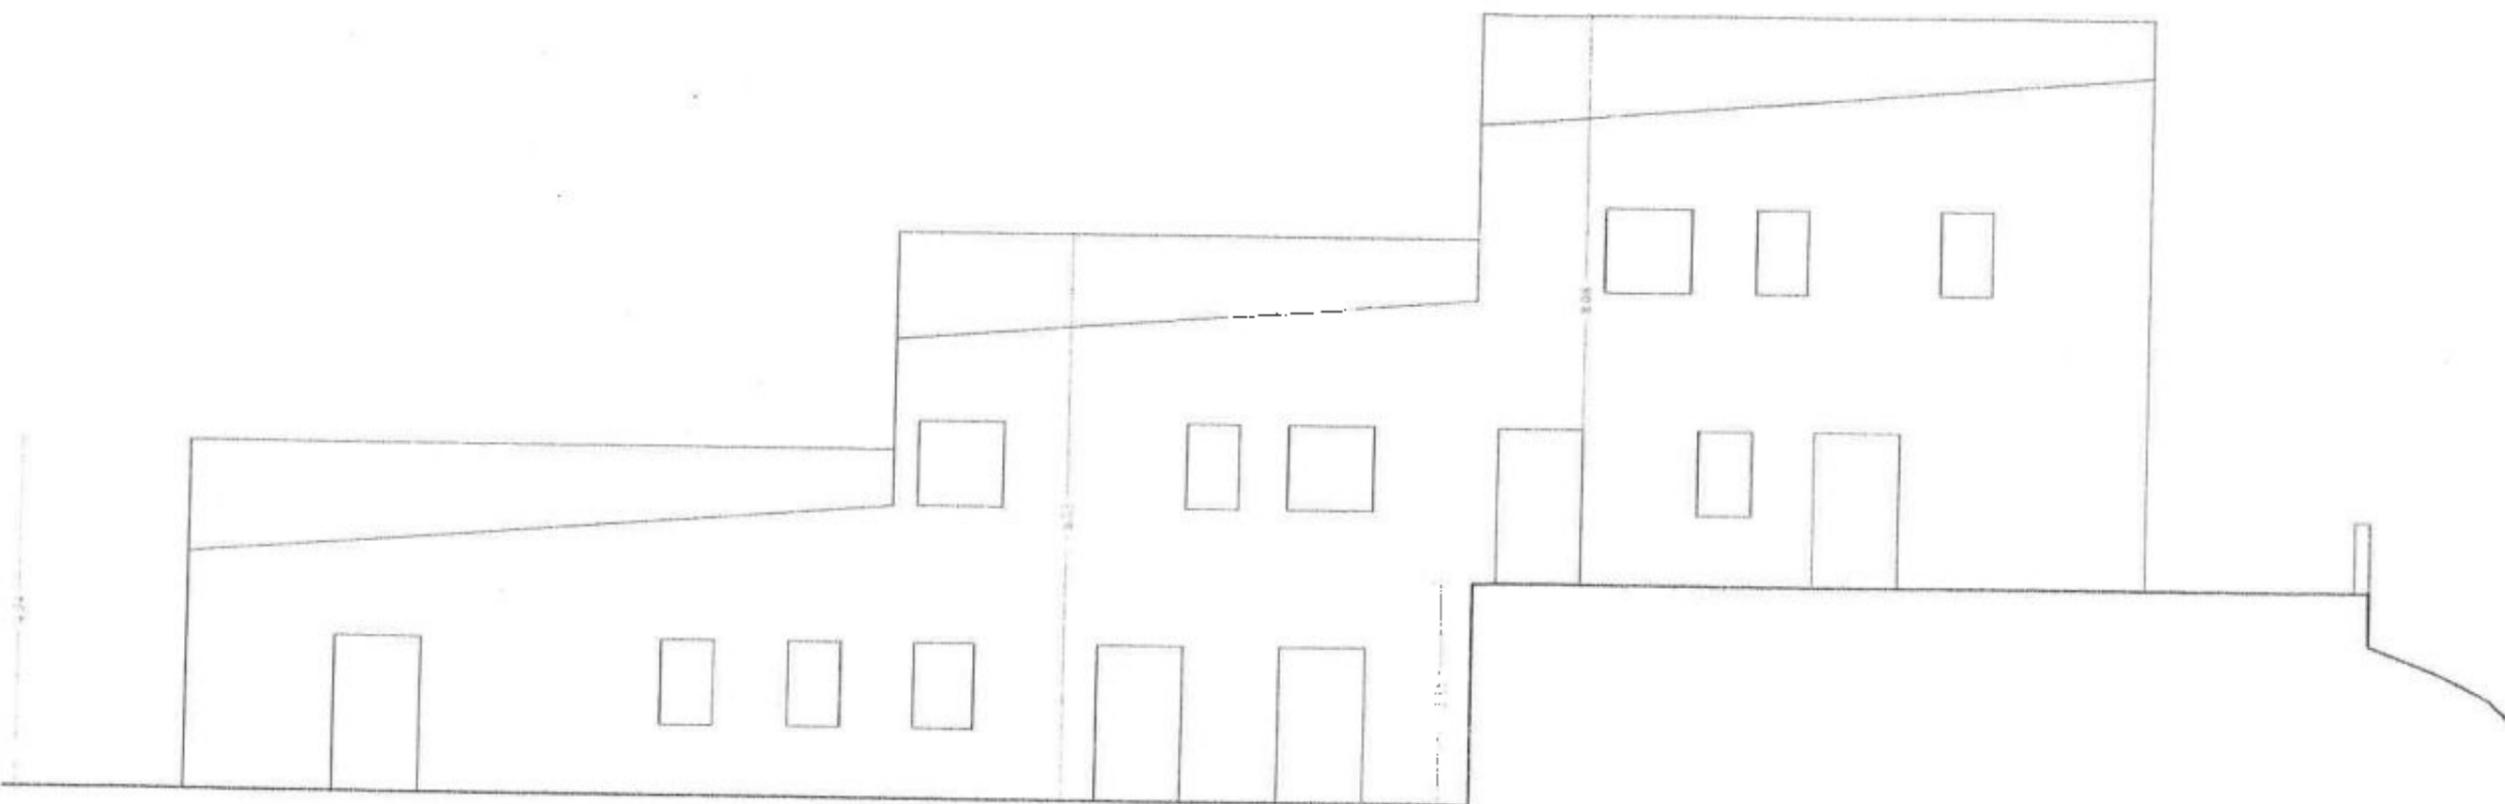

PROSPETTO EST

Aut. e

PROSPETTO 3
SCALA 1:100

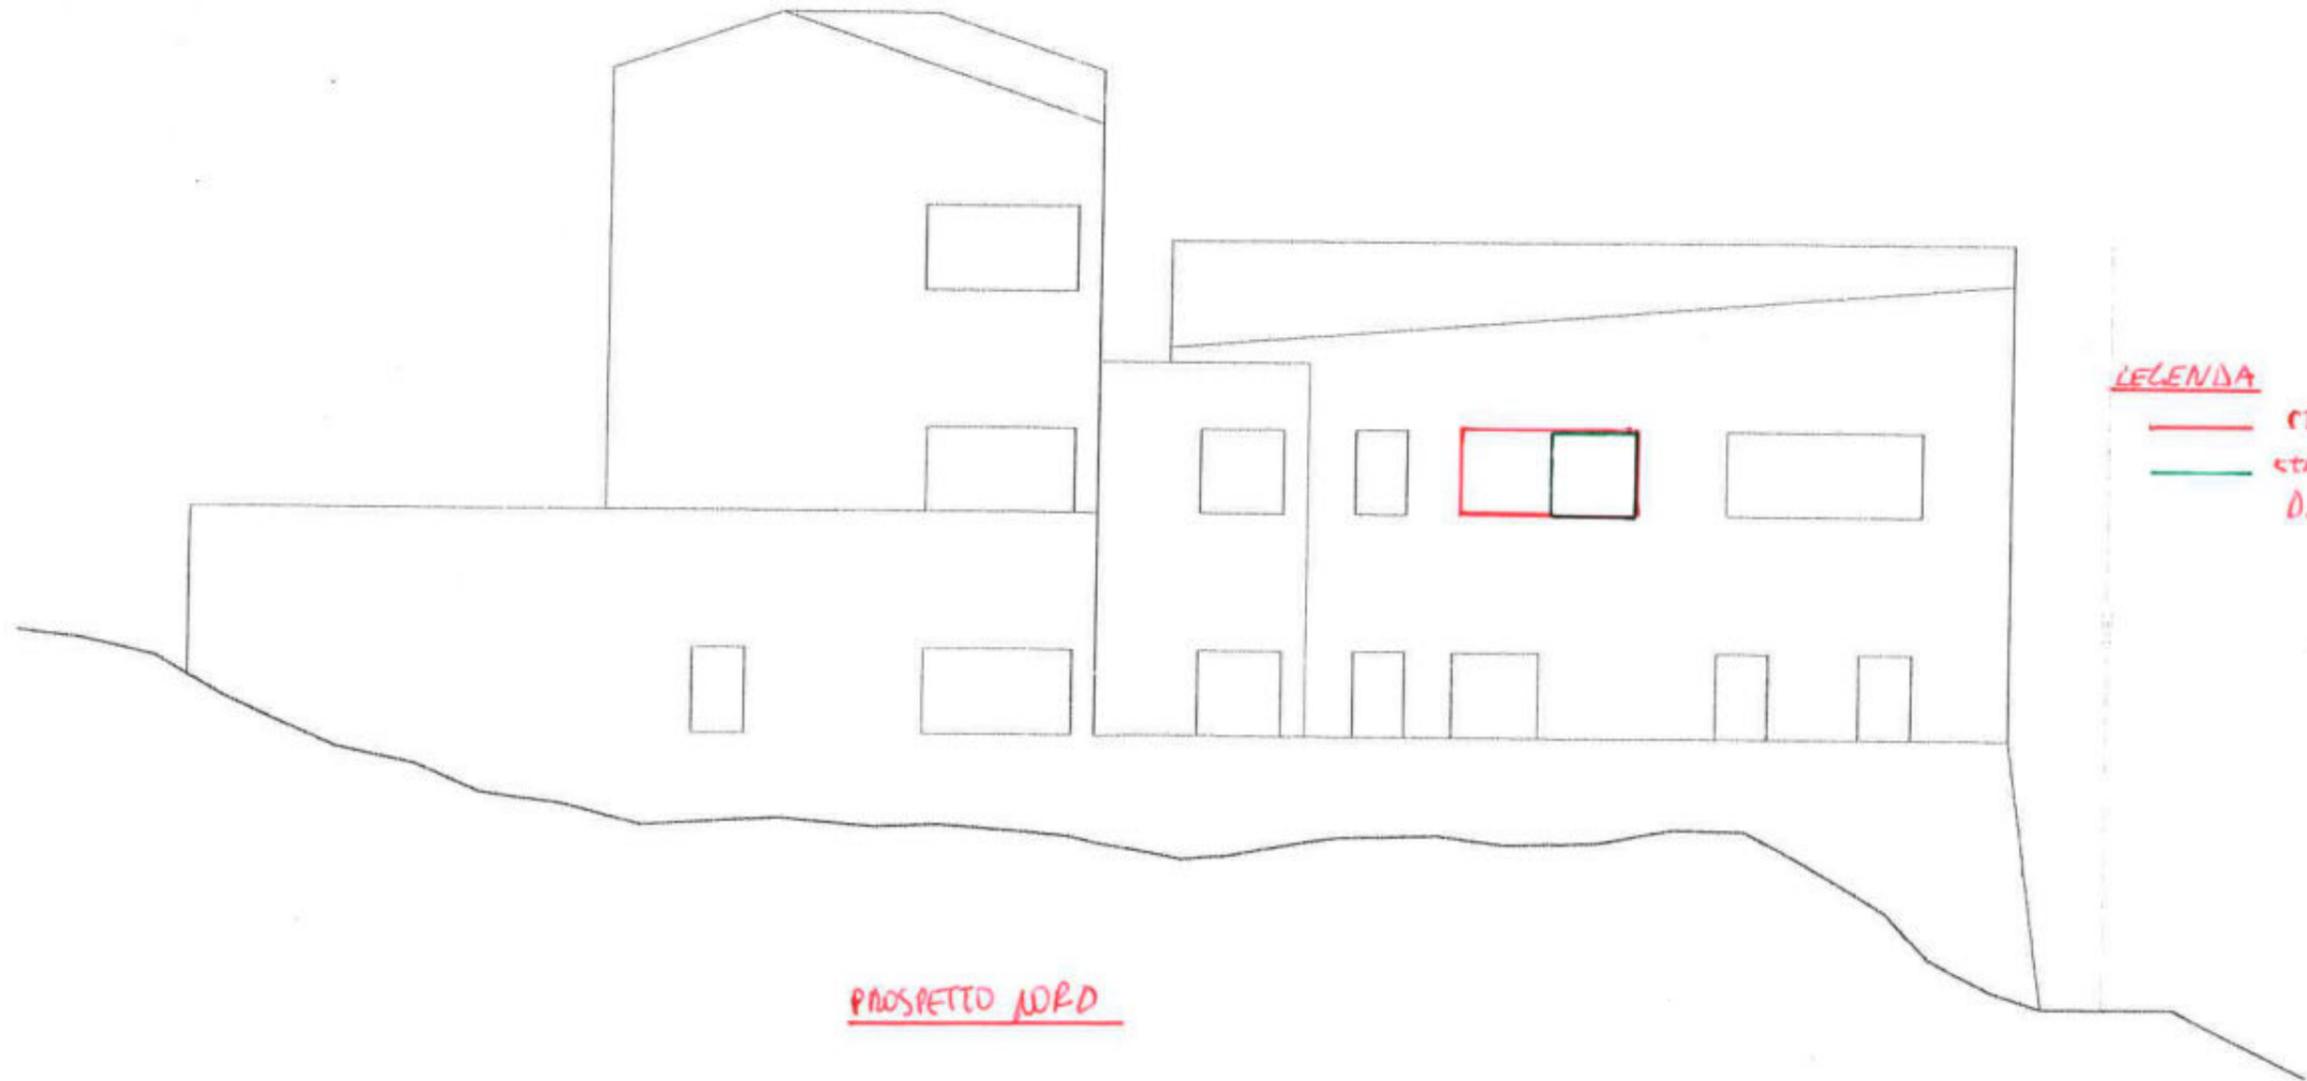


LEGENDA

- STATO ATTUALE
- STATO CONCESSIONATO
D.I.A. 29/2011

PROSPETTO Nord

Muse

PROSPETTO 4
SCALA 1:100

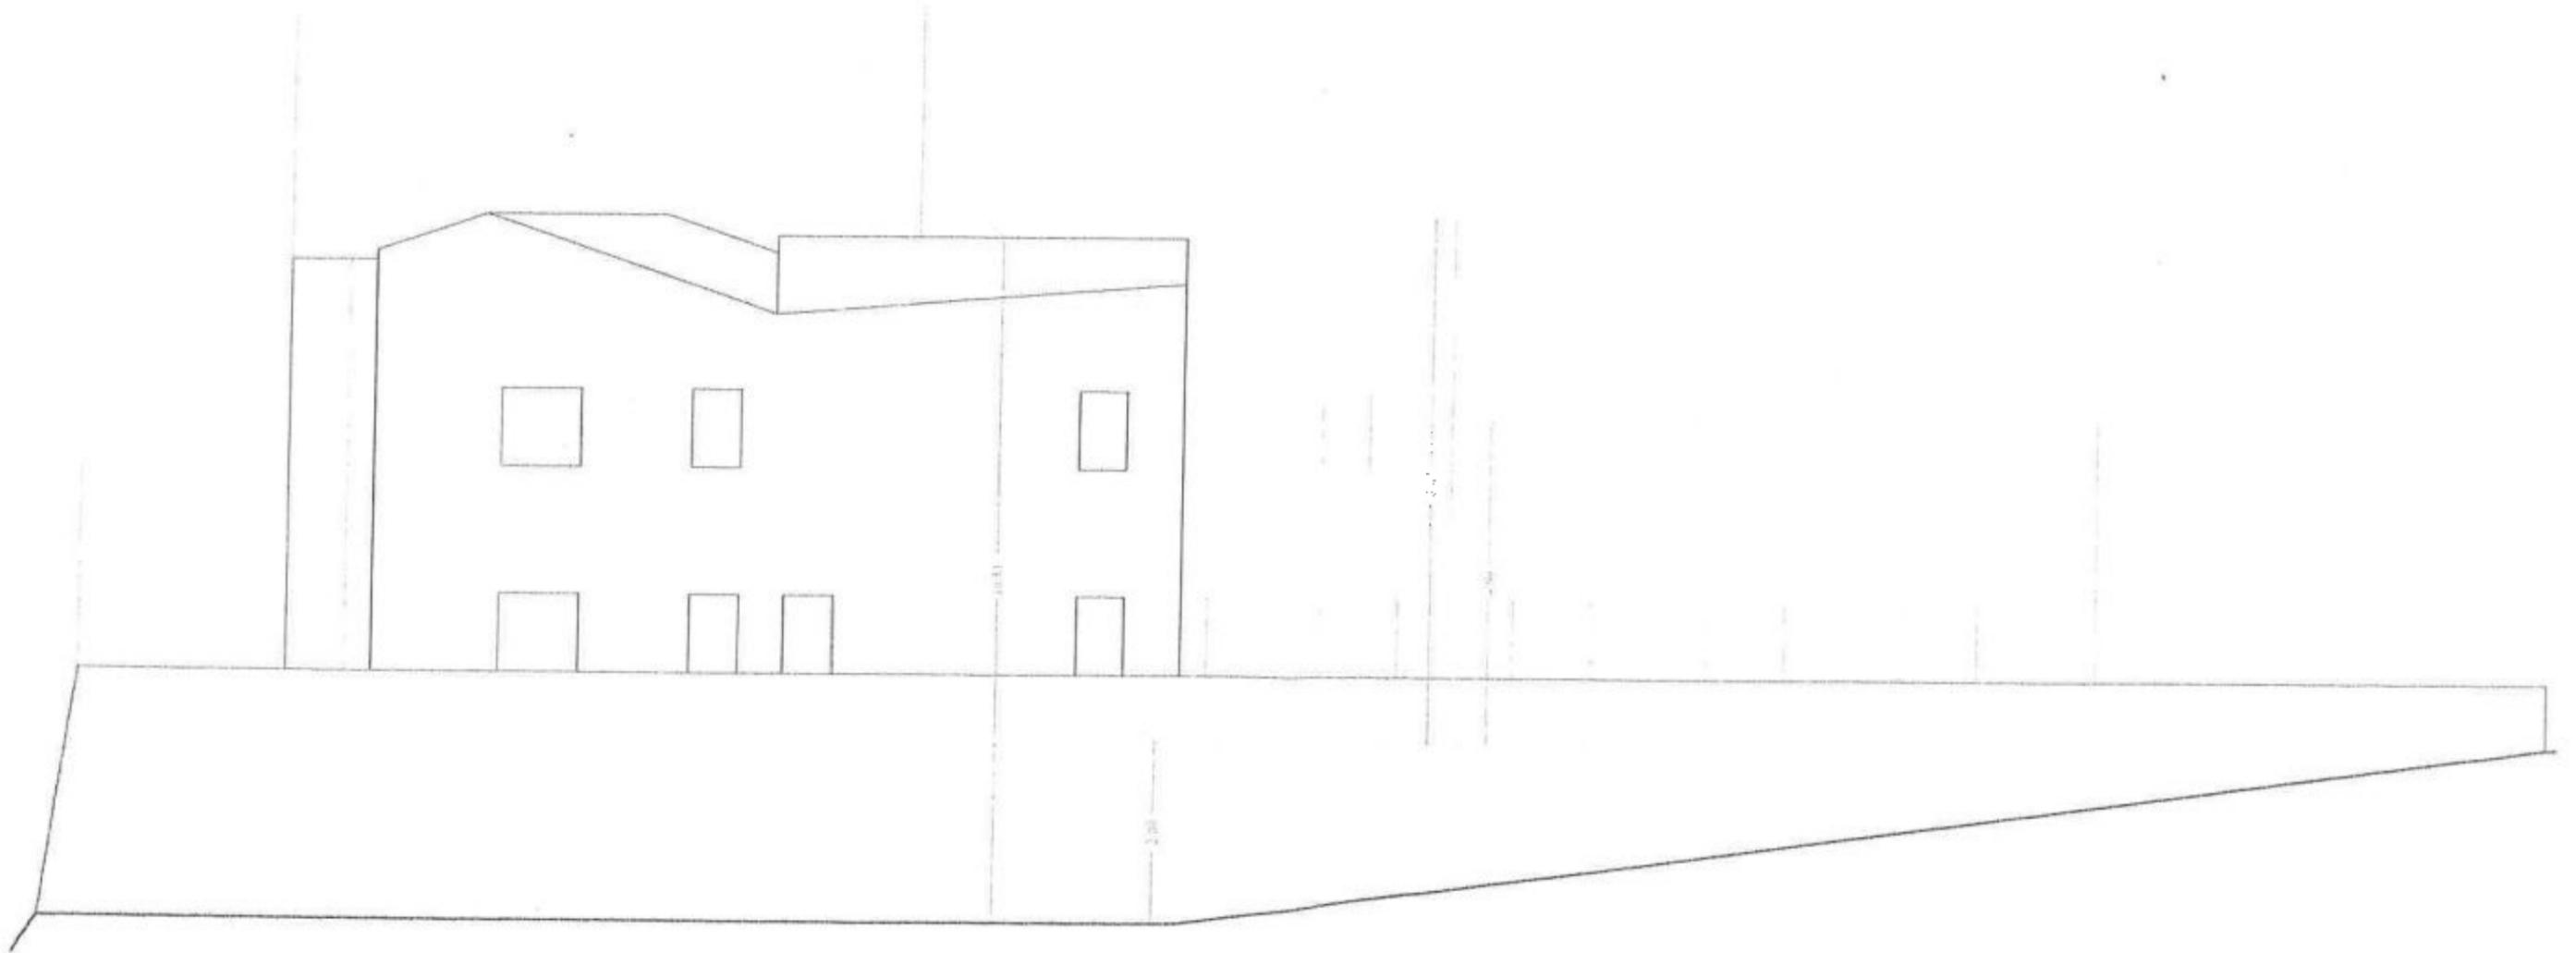

PROSPETTO OVEST