

**Agenzia del Territorio
CATASTO FABBRICATI
Ufficio Provinciale di
Perugia**

Dichiarazione protocollo n. PG0418184 del 10/08/2007

Planimetria di u.i.u. in Comune di Todì

Frazione Crocefisso

civ.

Identificativi Catastali:

Sezione:

Foglio: 141

Particella: 38

Subalterno: 5

Compilata da:


Brizioli Giorgio

Iscritto all'albo:
Geometri

Prov. Perugia

N. 993

bed n. 1 Scala 1:200

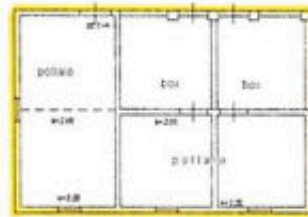

PIANO TERRA



Catasto dei Fabbricati - Situazione al 15/02/2023 - Comune di TODÌ (PG) - Foglio 141 - Particella 38 - Subalterno 5


A4 A0

ELABORATO PLANIMETRICO Compilato da: Bolonpese Oronzo Prov. Bari N. 06153
 Comune di Perugia Foglio: 141 Particella: 38 Permessi n. 27.04.2012 del
 Dimostrazione grafica dei subalterni Tipo Mappale n. del Scala 1 : 500

Agenzia del Territorio
CATASTO FABBRICATI
 Ufficio provinciale di Perugia

Data: 15.02.2023 - n. T103472 - Richiedente: Telematico
 Totale schede: 1 - Formato di acquisizione: A3(297x420) - Formato stampa richiesto: A4(210x297) - Fattore di scala non utilizzabile


PIANO PRIMO

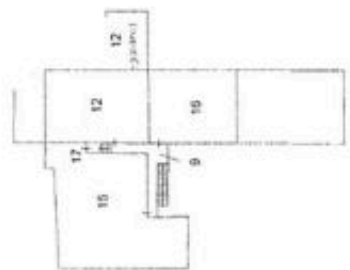

PIANO SECONDO



PIANO TERRA

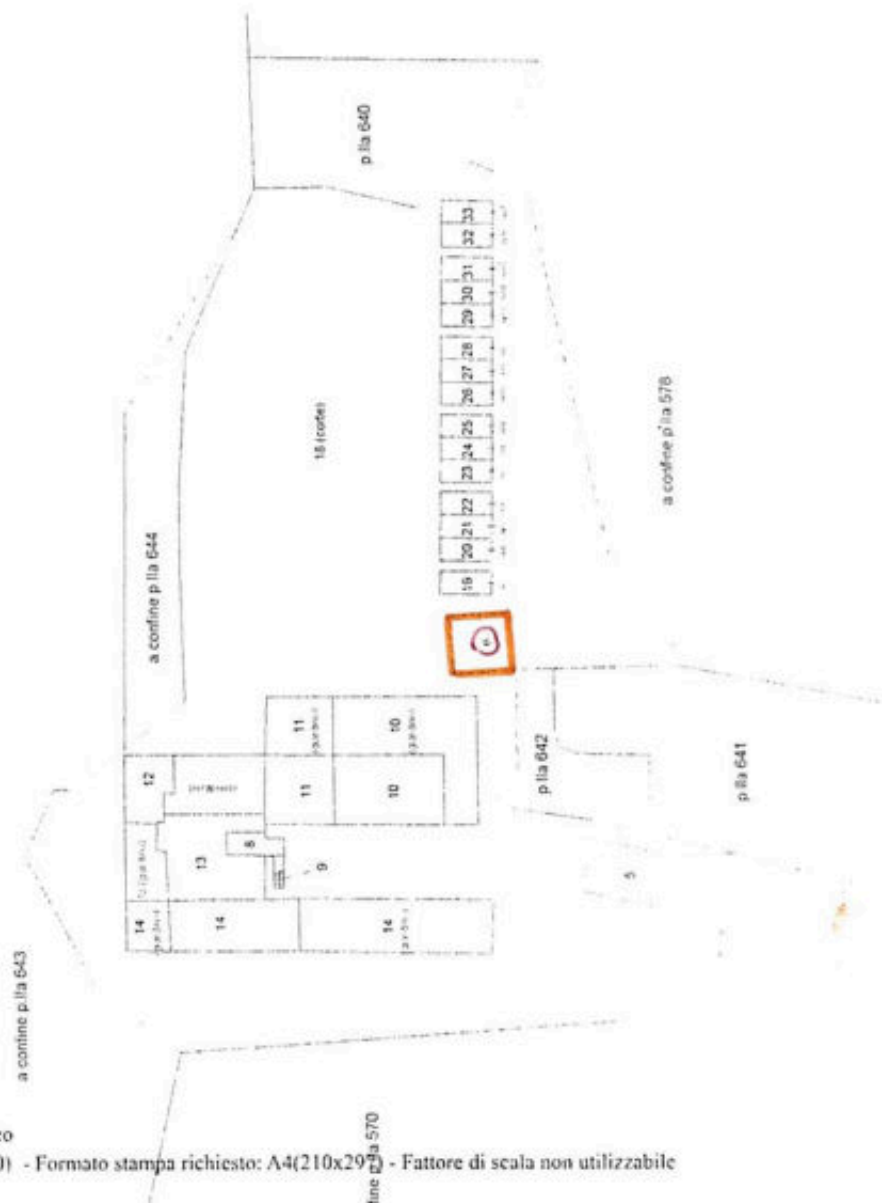

ORIENTAMENTO

**Agenzia del Territorio
CATASTO FABBRICATI
Ufficio Provinciale di
Perugia**

Dichiarazione protocollo n. PG0125078 del 30/04/2012

Planimetria di u.i.u. in Comune di Todi

Vocabolo Torresquadrata

civ.

Identificativi Catastali:

Sezione:

Foglio: 141

Particella: 38

Subalterno: 47

Compilata da:

Bolognese Oronzio

Iscritto all'albo:

Ingegneri


Prov. Bari

N. 06153

heda n. 1

Scala 1:100

**nr16
PIANO TERRA**

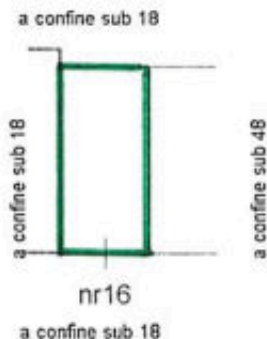

ORIENTAMENTO

ALL AD

**Agenzia del Territorio
CATASTO FABBRICATI
Ufficio Provinciale di
Perugia**

Dichiarazione protocollo n. PG0182346 del 25/09/2013	
Planimetria di u.i.u. in Comune di Todì	
Vocabolo Torresquadrata	civ. SNC
Identificativi Catastali:	Compilata da: Bolognese Oronzio
Sezione:	Iscritto all'albo: Ingegneri
Foglio: 141	Prov. Roma
Particella: 38	N. 6153
Subalterno: 504	

scheda n. 1 Scala 1:100

ABITAZIONE D
Piano 1°
H= 2.70 cm

stessa proprietà

altra proprietà

stessa proprietà




APPARTAMENTO B



AMM

Scala originale: 1:2000
Dimensione cornice: 634,000 X 378,000 metri
Protocollo pratica T95417 2021
15-Feb-2023 10:41:40

Comune: ...
Foglio: ...
P. 100/10-10-100

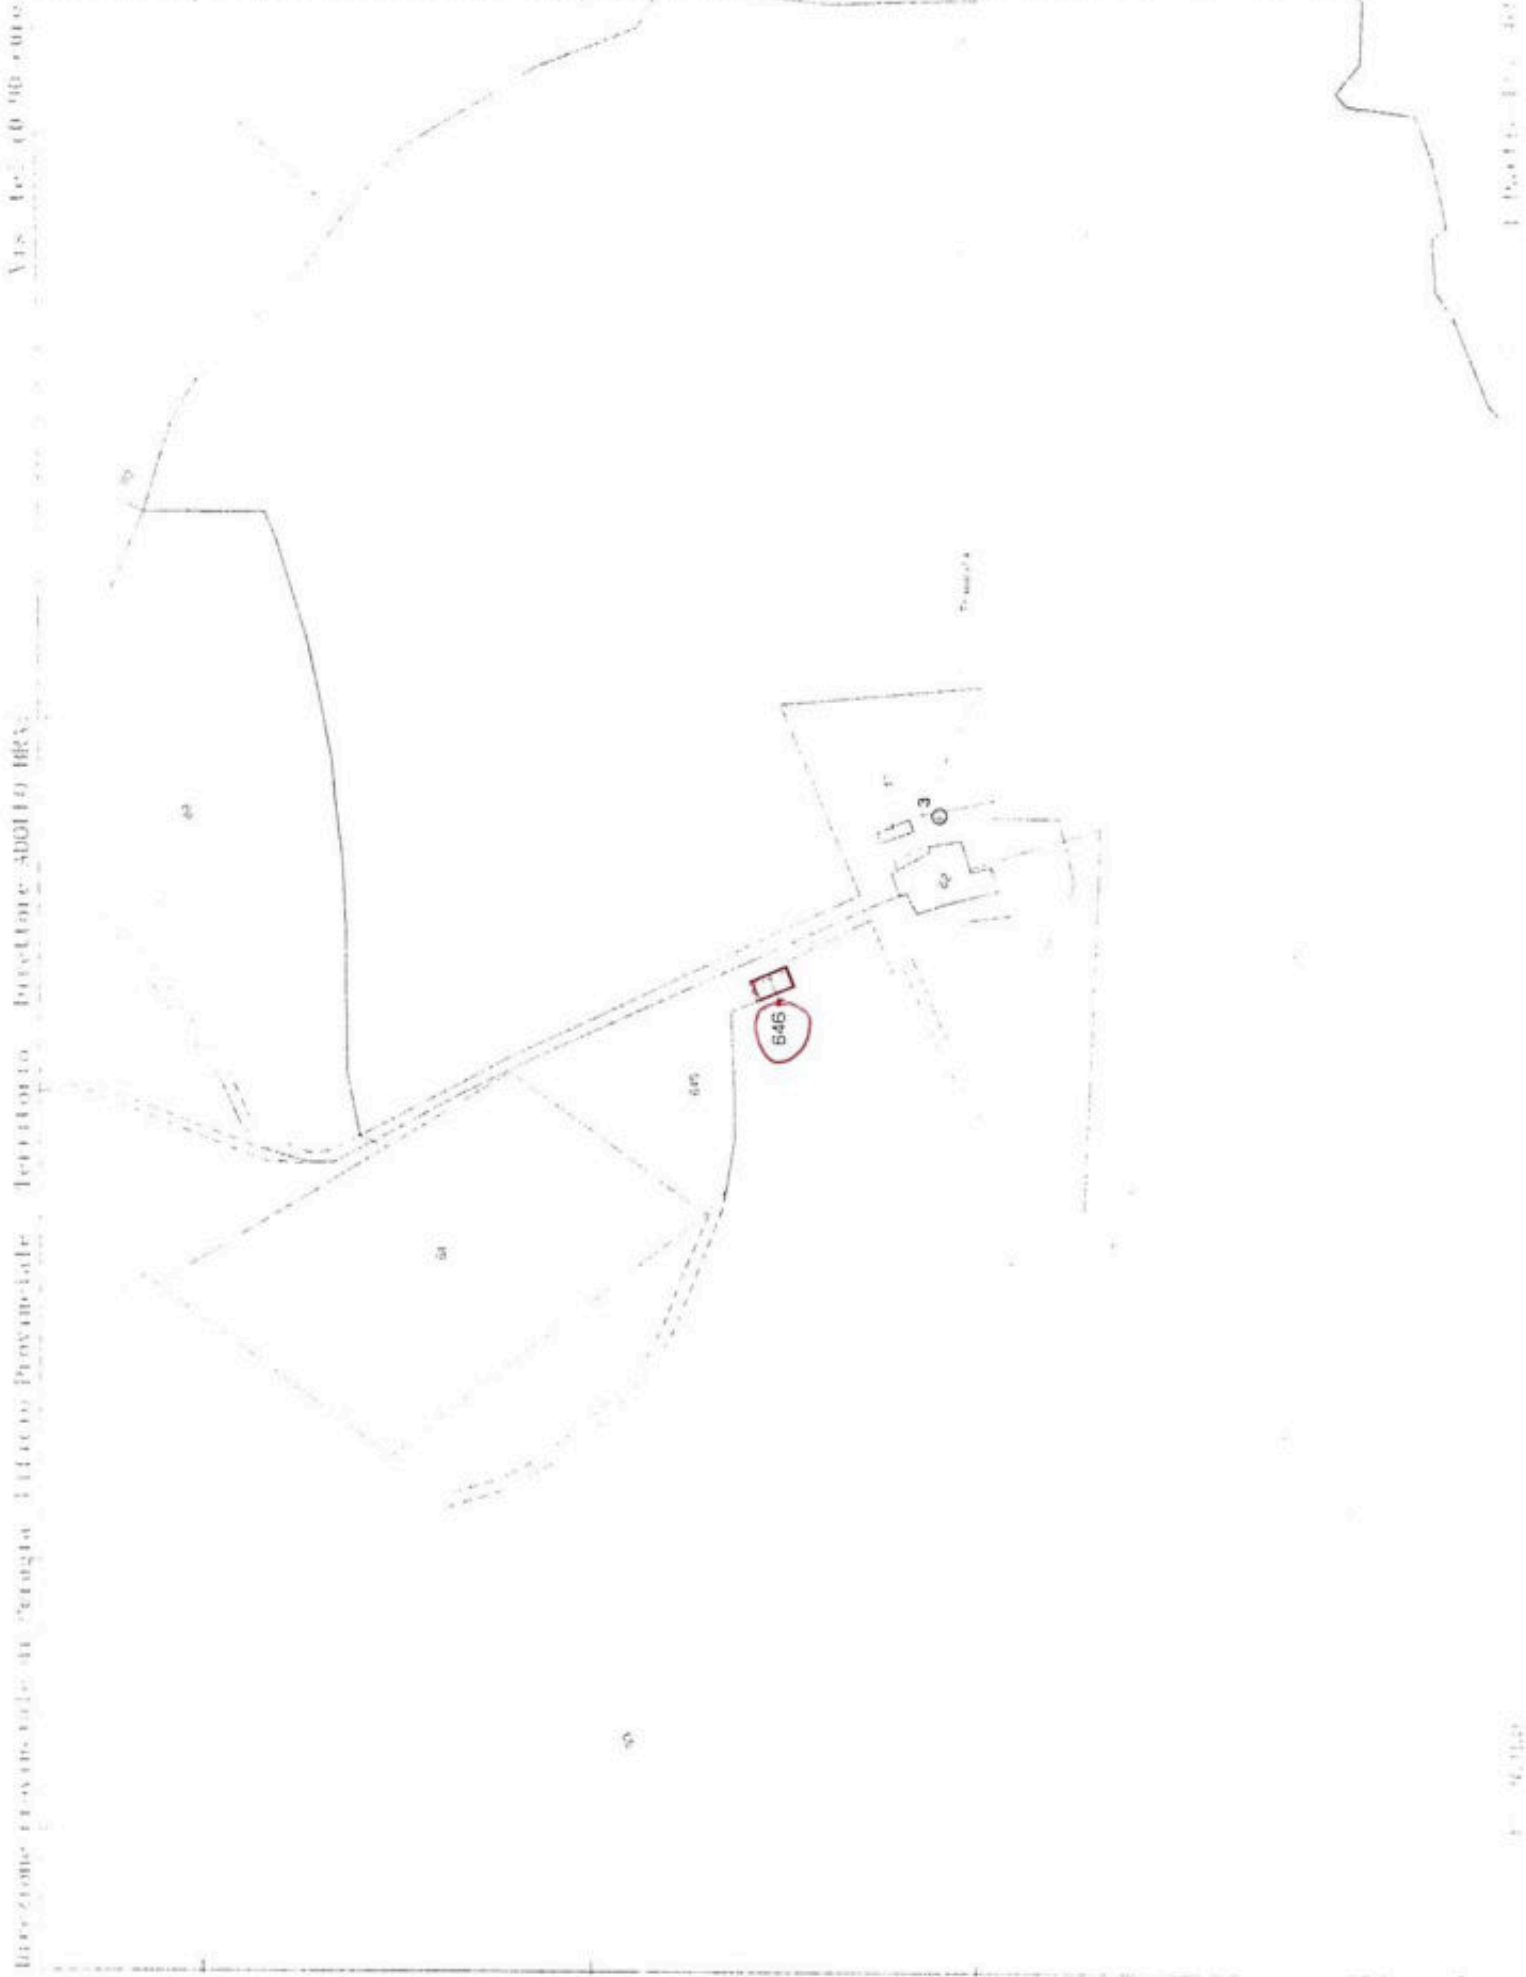

Vis. Tel. 00 90 0000

1000000