

RILIEVO DELLO STATO ATTUALE DEI LUOGHI


Esecuzione Immobiliare n°201/2022

Comune di Sonnino (LT) - Via Delle Vestali - civico n°3

BENE N° 3 - TERRENO

Zona di P.R.G. Agricola - E1

TERRENO - FOGLIO 3 PARTICELLA 593,594

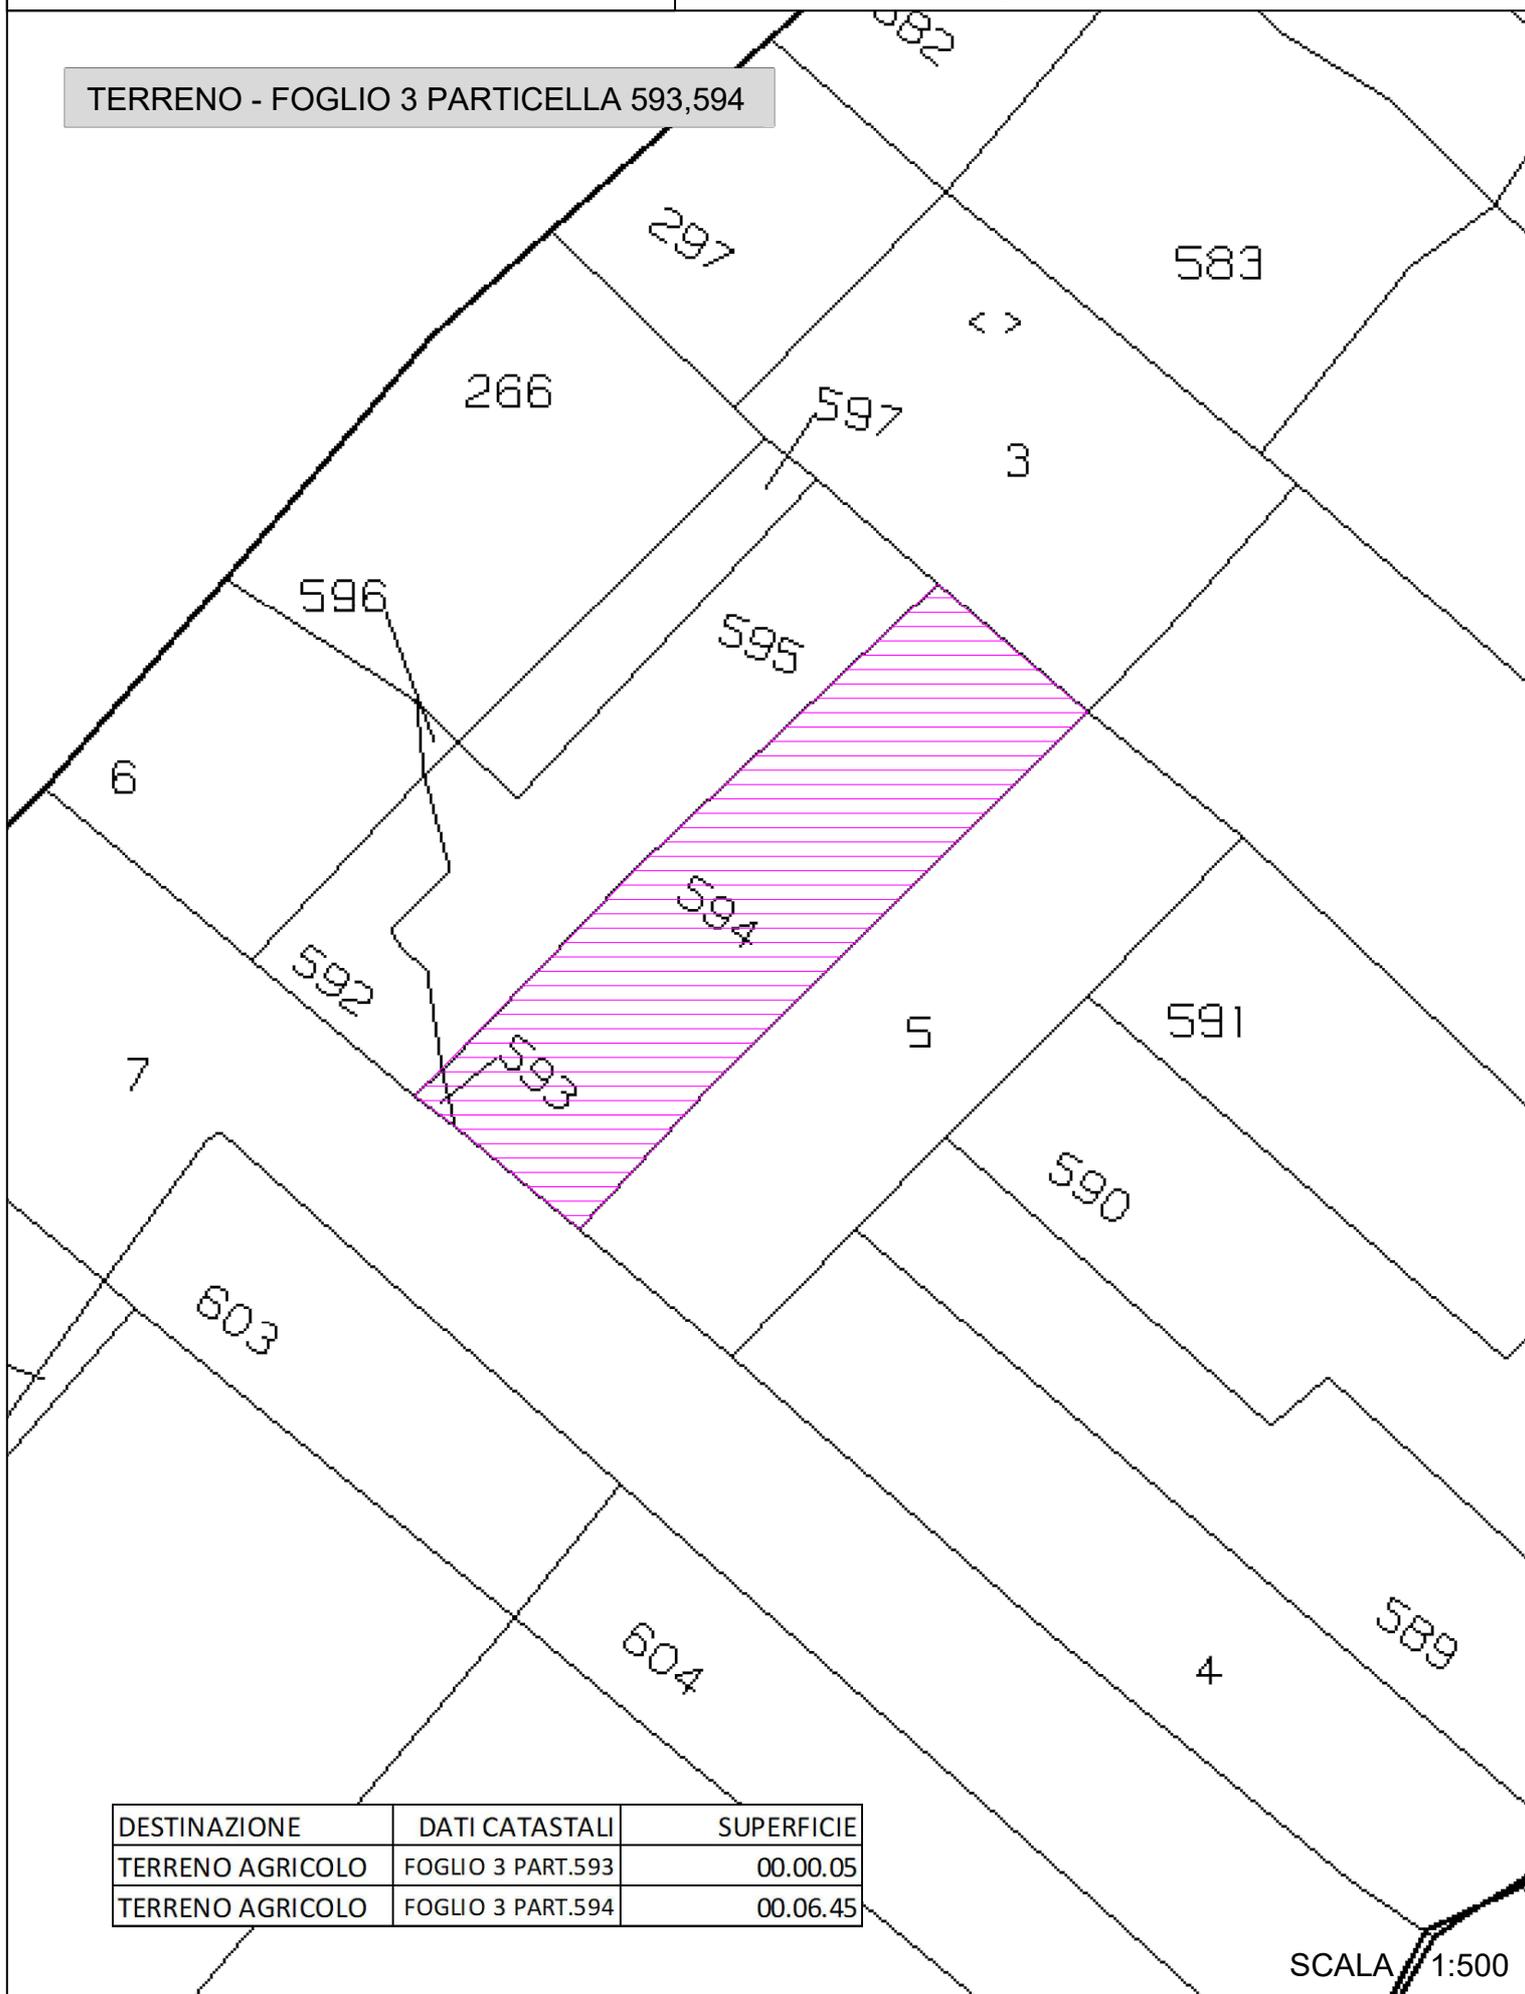

DESTINAZIONE	DATI CATASTALI	SUPERFICIE
TERRENO AGRICOLO	FOGLIO 3 PART.593	00.00.05
TERRENO AGRICOLO	FOGLIO 3 PART.594	00.06.45

SCALA 1:500