

ALLEGATO N. 1

VERBALI DI SOPRALLUOGO

N. 3 Verbali di Sopralluogo

N. pagine: 3



Agnello
Fabrizia
Ordine degli
Ingegneri della
Provincia di
Palermo
Ingegnere
26.05.2022
21:16:23
GMT+00:00

VERBALE DI INIZIO DELLE OPERAZIONI PERITALI

I SOPRALLUOGO

Nell'ambito fallimento n.61/2018, pendente innanzi al Tribunale di Palermo, Sezione Fallimentare, Giudice dott.ssa Vittoria Rubino, come concordato con il Curatore del Fallimento Avv. Alessandro Majorca, il giorno 29 Luglio 2021, h 13:50, sono presenti presso il

[redacted], all'interno del quale sono situati tre degli immobili acquisiti all'attivo fallimentare

il curatore Avv. Alessandro Majorca, il Sig. Filippo Mineo e la scrivente CTU Ing. Fabrizia Agnello.

Si prende visione dell'appartamento sito al primo piano del quale si effettua rilievo fotografico e metrico.

Si prende visione dunque delle due aree destinate a parcheggio e si effettua rilievo fotografico e metrico.

Si chiude alle ore 14.33.

VERBALE DI CONSULENZA TECNICA D'UFFICIO

II SOPRALLUOGO

Nell'ambito fallimento n.61/2018, pendente innanzi al Tribunale di Palermo, Sezione Fallimentare, Giudice dott.ssa Vittoria Rubino, come concordato con il Curatore del Fallimento Avv. Alessandro Majorca, il giorno 25 Novembre 2021, h 15:30, sono presenti presso l'immobile acquisito all'attivo fallimentare sito in Palermo, Via Federico Garcia Lorca n.12 il
Curatore Avv. Majorca e [REDACTED]
n.g. di Legale Rappresentante delle Società affittuarie
[REDACTED] Società unipersonale.
Si effettua rilievo fotografico e metrico dell'immobile.
Si chiude alle ore 16.05.

L.C.S.

VERBALE DI CONSULENZA TECNICA D'UFFICIO

III SOPRALLUOGO


Nell'ambito fallimento n.61/2018, pendente innanzi al Tribunale di Palermo, Sezione Fallimentare, Giudice dott.ssa Vittoria Rubino, come concordato con il Curatore del Fallimento Avv. Alessandro Majorca, il giorno 17 Dicembre 2021, h 15:45, sono presenti presso l'immobile acquisito all'attivo fallimentare sito in Palermo, Via Anna Fortino n°17, il 

il Curatore del Fallimento e la scrivente CTU.

Si effettua rilievo metrico e fotografico dell'immobile in questione.

Si chiude alle ore 16.42.

L.C.S.

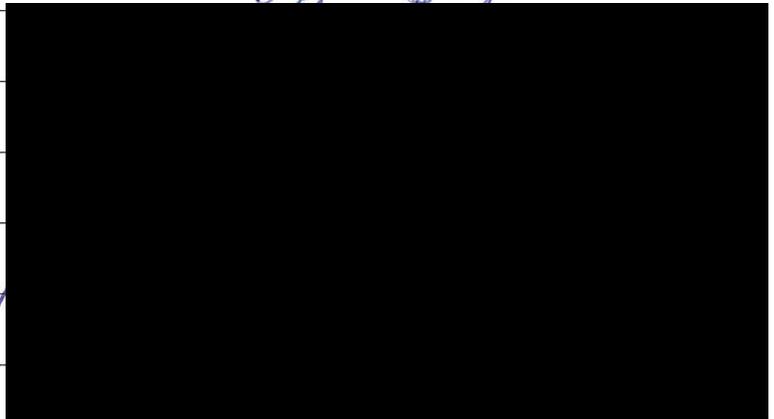

Ing. Fabrizia Agnello - Via Generale Di Maria, 9 - 90141 Palermo - C. F. GNLFRZ85C56G273O
Iscritta all'Albo degli Ingegneri della Provincia di Palermo al n. 9061 – cell.3287618428
fabrizia.agnello@gmail.com – p.e.c. fabrizia.agnello@ordineingpa.it

ALLEGATO N. 2

DOCUMENTAZIONE FOTOGRAFICA

N. pagine: 17



Foto 1: foto aerea e indicazione dell'accesso all'immobile commerciale sito in Palermo, Viale della Resurrezione n. 94 dalla Via Garcia Lorca n.12



Foto 2: accesso all'immobile commerciale sito in Palermo, Viale della Resurrezione n. 94 dalla Via Garcia Lorca n.12



Foto 3: interno dell'immobile commerciale sito in Palermo, Viale della Resurrezione n. 94



Foto 4 - 5: interno dell'immobile commerciale sito in Palermo, Viale della Resurrezione n. 94 - uffici

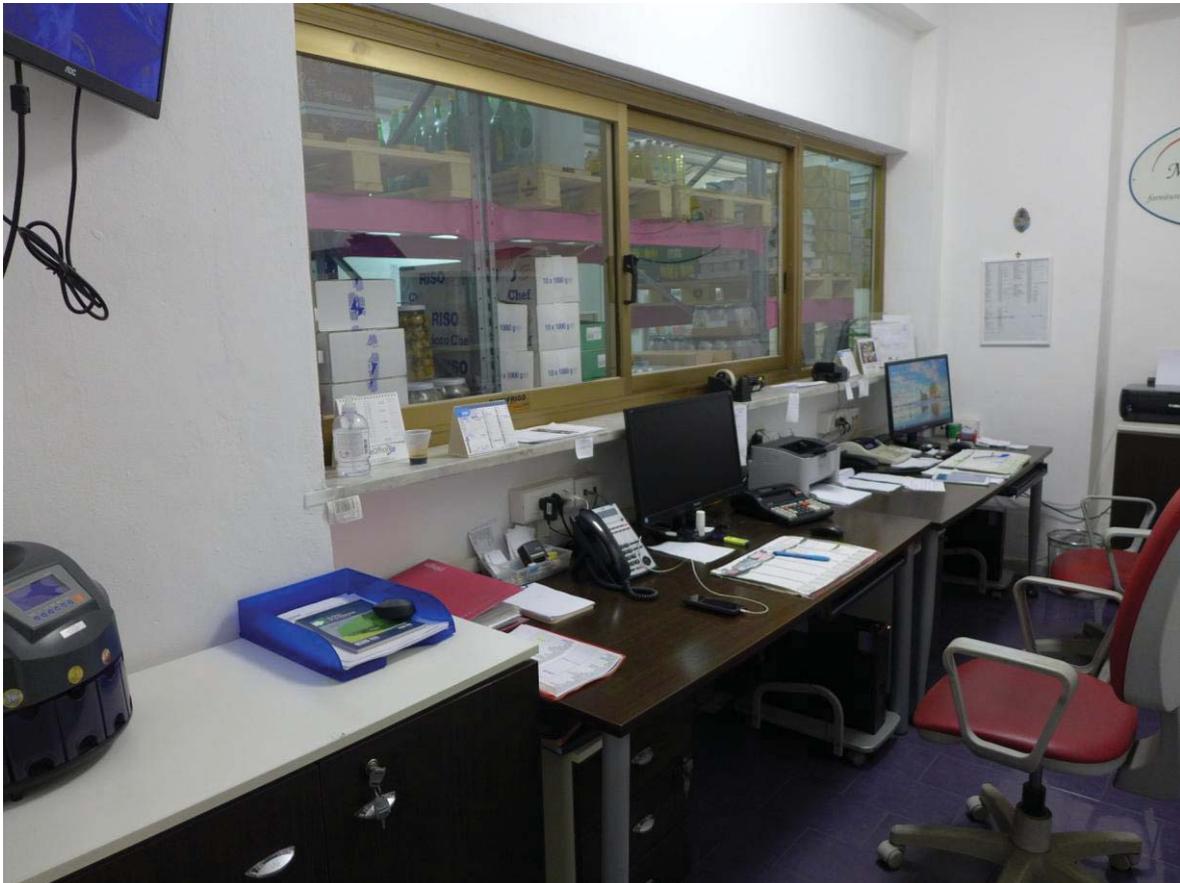


Foto 6: interno dell'immobile commerciale sito in Palermo, Viale della Resurrezione n. 94 - uffici



Foto 7: interno dell'immobile commerciale sito in Palermo, Viale della Resurrezione n. 94 – ripostiglio e accesso ai servizi igienici

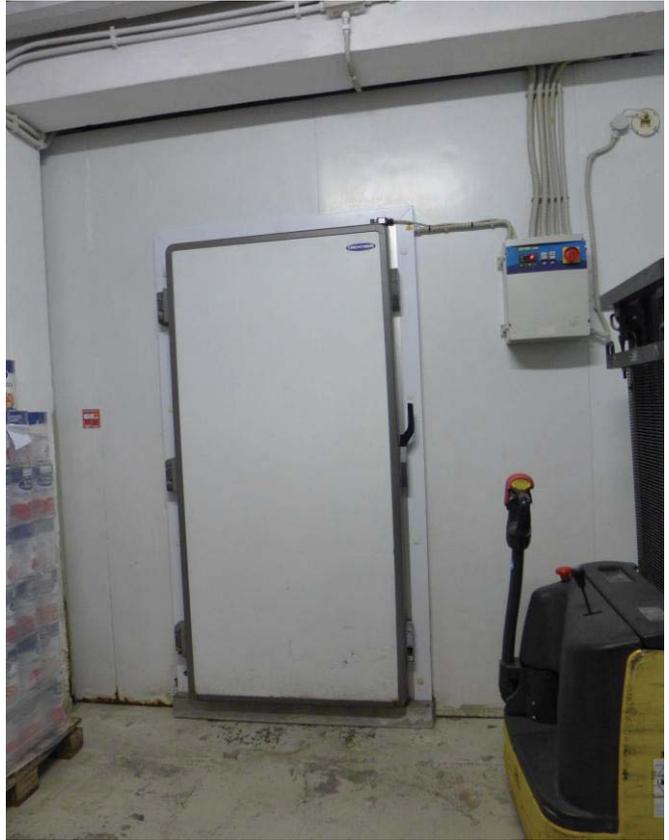


Foto 8 - 9: interno dell'immobile commerciale sito in Palermo, Viale della Resurrezione n. 94 – cella frigorifera



Foto 10: interno dell'immobile commerciale sito in Palermo, Viale della Resurrezione n. 94



Foto 11: foto aerea e indicazione dell'accesso all'immobile residenziale sito in Palermo, Via Anna Fortino n.17

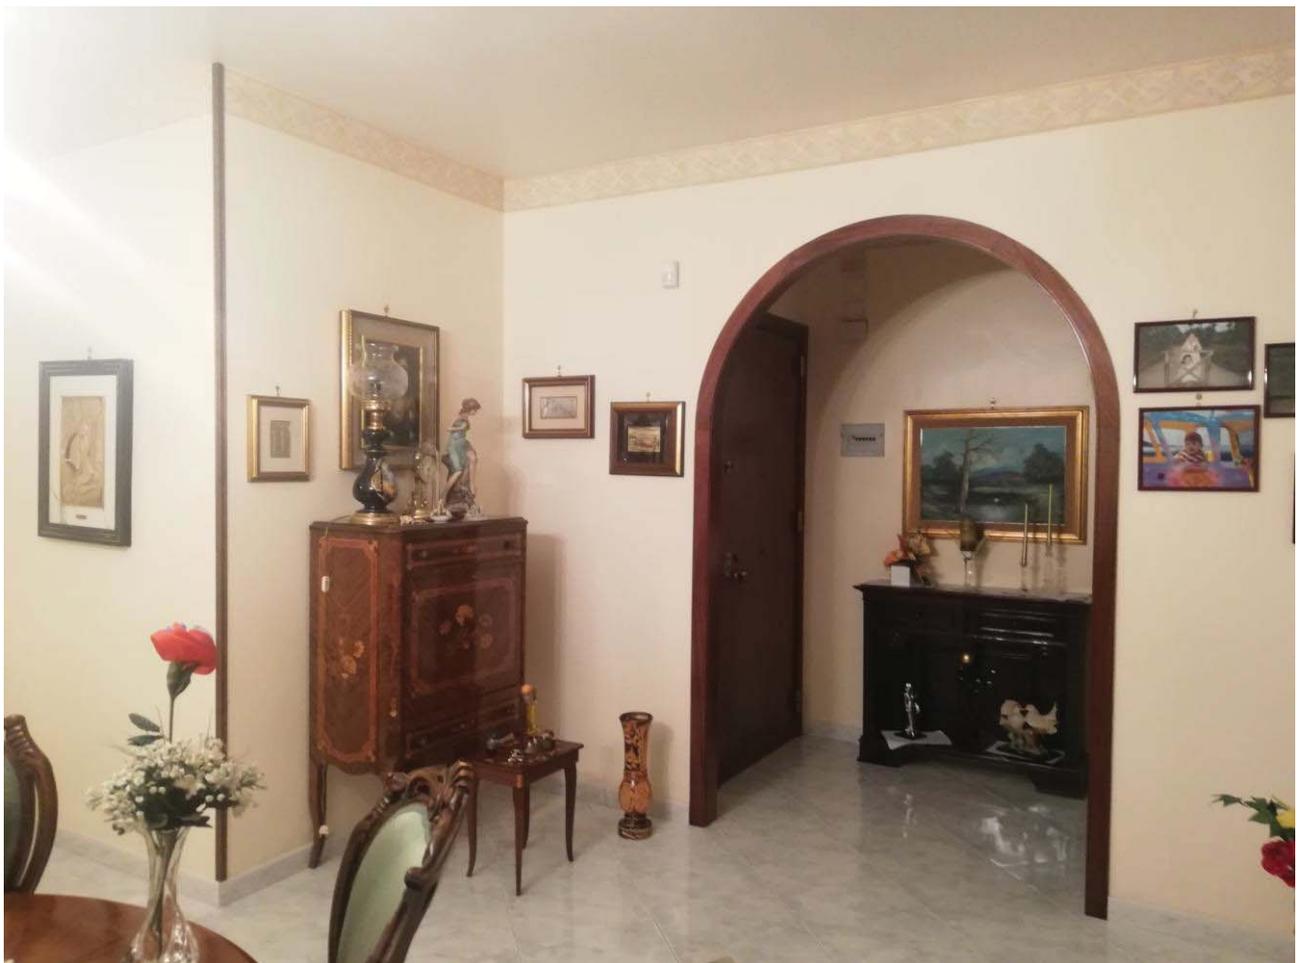


Foto 12: immobile residenziale sito in Palermo, Via Anna Fortino n.17 – sala da pranzo



Foto 13: immobile residenziale sito in Palermo, Via Anna Fortino n.17 – sala da pranzo



Foto 14- 15: immobile residenziale sito in Palermo, Via Anna Fortino n.17 – servizio igienico con doccia



Foto 16 - 17: immobile residenziale sito in Palermo, Via Anna Fortino n.17 – camera da letto 1



Foto 18 - 19: immobile residenziale sito in Palermo, Via Anna Fortino n.17 – camera da letto 2



Foto 20 - 21: immobile residenziale sito in Palermo, Via Anna Fortino n.17 – esterno con ampliamento cucina e soggiorno in struttura precaria



Foto 22: immobile residenziale sito in Palermo, Via Anna Fortino n.17 – ripostiglio esterno



Foto 23: immobile residenziale sito in Palermo, Via Anna Fortino n.17 – cucina



Foto 24: immobile residenziale sito in Palermo, Via Anna Fortino n.17 – chiusura ampliamento cucina in struttura precaria



Foto 25 - 26: immobile residenziale sito in Palermo, Via Anna Fortino n.17 – soggiorno



Foto 27: immobile residenziale sito in Palermo, Via Anna Fortino n.17 – chiusura ampliamento soggiorno



Foto 28: foto aerea e indicazione dell'accesso al complesso turistico residenziale "Hotel Dolcestate" sito in Campofelice di Rocella, Contrada Pistavecchia

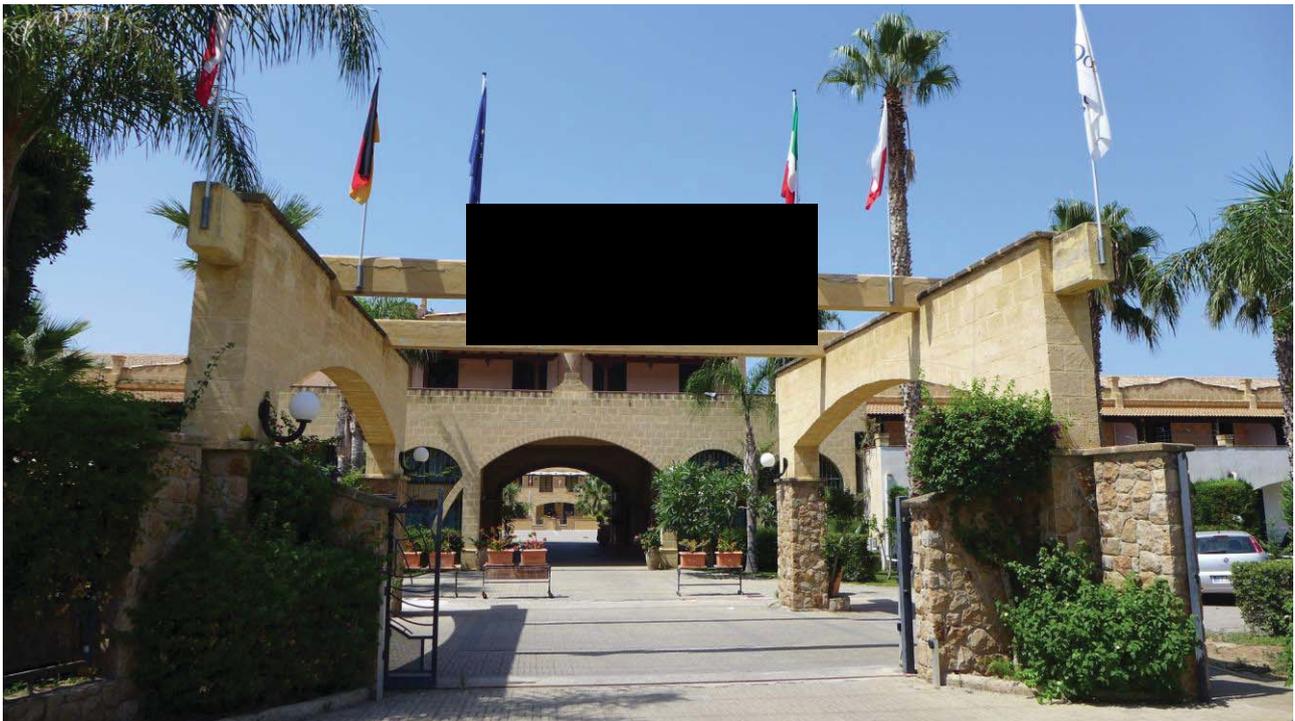


Foto 29: accesso al complesso turistico residenziale "Hotel Dolcestate" sito in Campofelice di Rocella, Contrada Pistavecchia



Foto 30: foto aerea e indicazione dell'immobile residenziale sito in Campofelice di Roccella, Contrada Pistavecchia n.220



Foto 31 - 32: accesso all'immobile residenziale sito in Campofelice di Roccella, Contrada Pistavecchia n.220

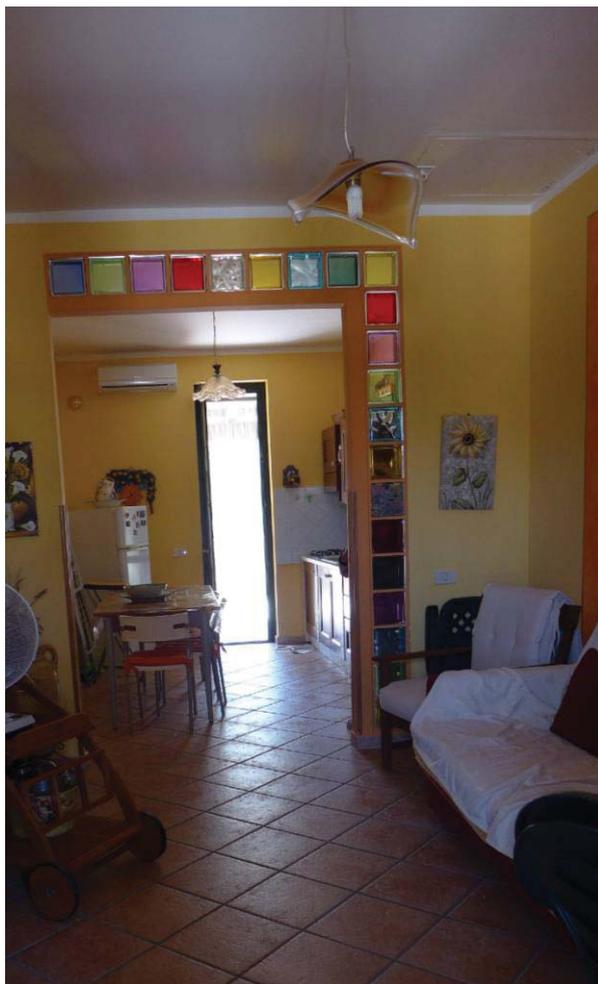


Foto 33 - 34: immobile residenziale sito in Campofelice di Roccella, Contrada Pistavecchia n.220 – ingresso, soggiorno e cucina



Foto 35: immobile residenziale sito in Campofelice di Roccella, Contrada Pistavecchia n.220 – terrazza



Foto 36 - 37: immobile residenziale sito in Campofelice di Roccella, Contrada Pistavecchia n.220 – letto 1

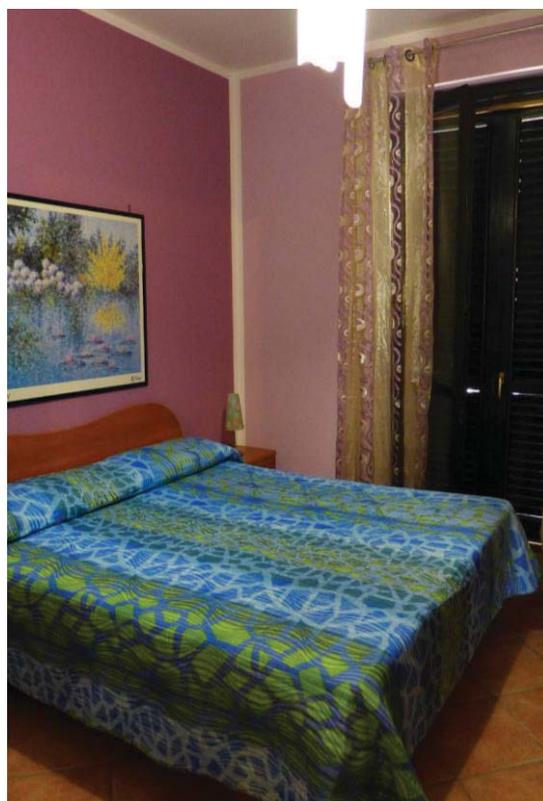


Foto 38 - 39: immobile residenziale sito in Campofelice di Roccella, Contrada Pistavecchia n.220 – letto 2



Foto 40 - 41: immobile residenziale sito in Campofelice di Rocella, Contrada Pistavecchia n.220 – letto 2



Foto 42: foto aerea e indicazione dell'area destinata a parcheggio censita al N.C.E.U. del Comune di Campofelice di Rocella al foglio 2, particella 1286, subalterno 11



Foto 43: foto aerea e indicazione dell'area destinata a parcheggio censita al N.C.E.U. del Comune di Campofelice di Roccella al foglio 2, particella 1287, subalterno 38

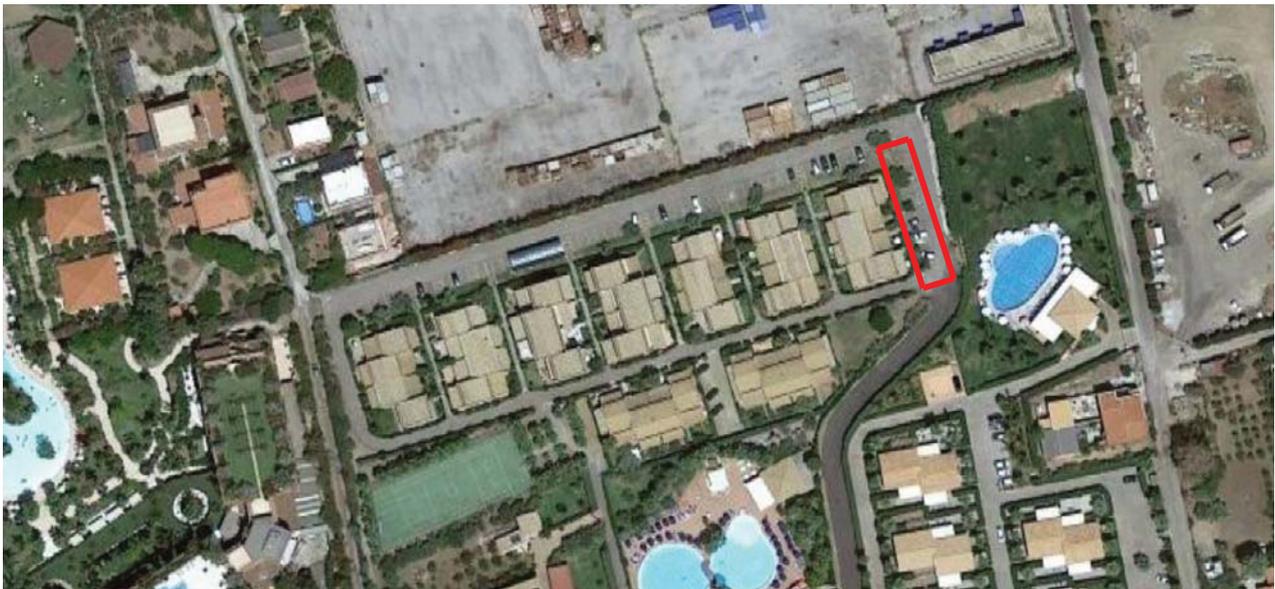



Foto 44: foto aerea e indicazione dell'area destinata a parcheggio censita al N.C.E.U. del Comune di Campofelice di Roccella al foglio 2, particella 1287, subalterno 38


Ing. Fabrizia Agnello - Via Generale Di Maria, 9 - 90141 Palermo - C. F. GNLFRZ85C56G273O
Iscritta all'Albo degli Ingegneri della Provincia di Palermo al n. 9061 – cell.3287618428
fabrizia.agnello@gmail.com – p.e.c. fabrizia.agnello@ordineingpa.it


ALLEGATO N. 3

PLANIMETRIE DI RILIEVO

N. pagine: 3

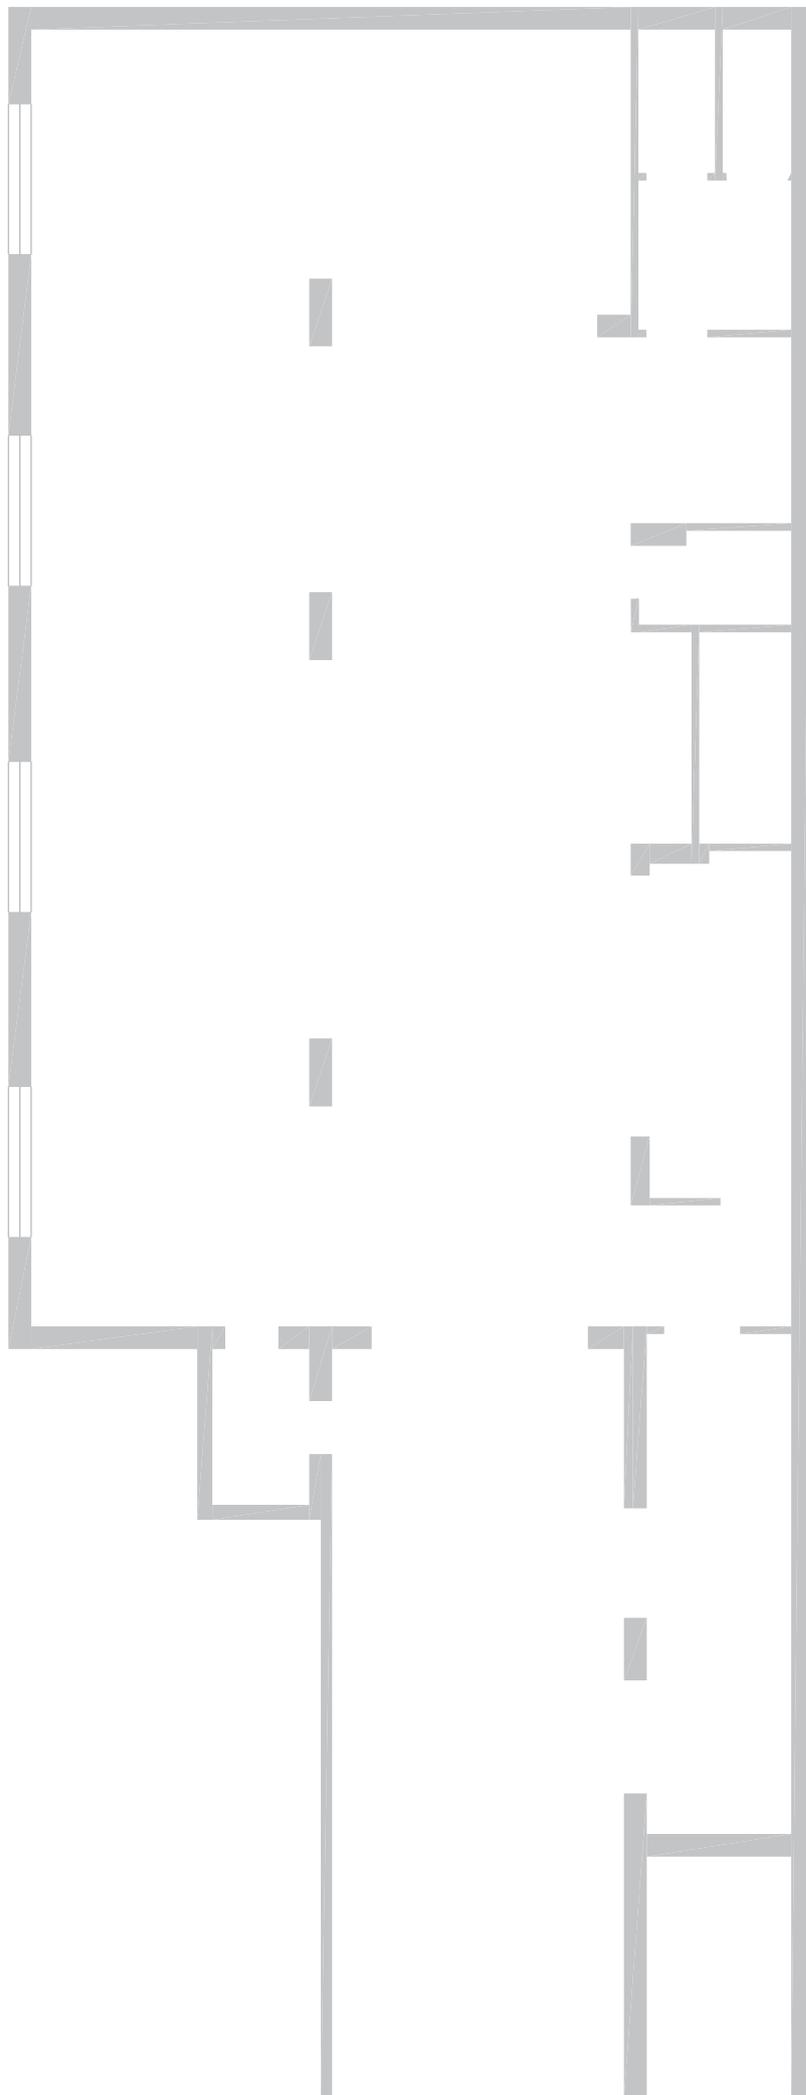

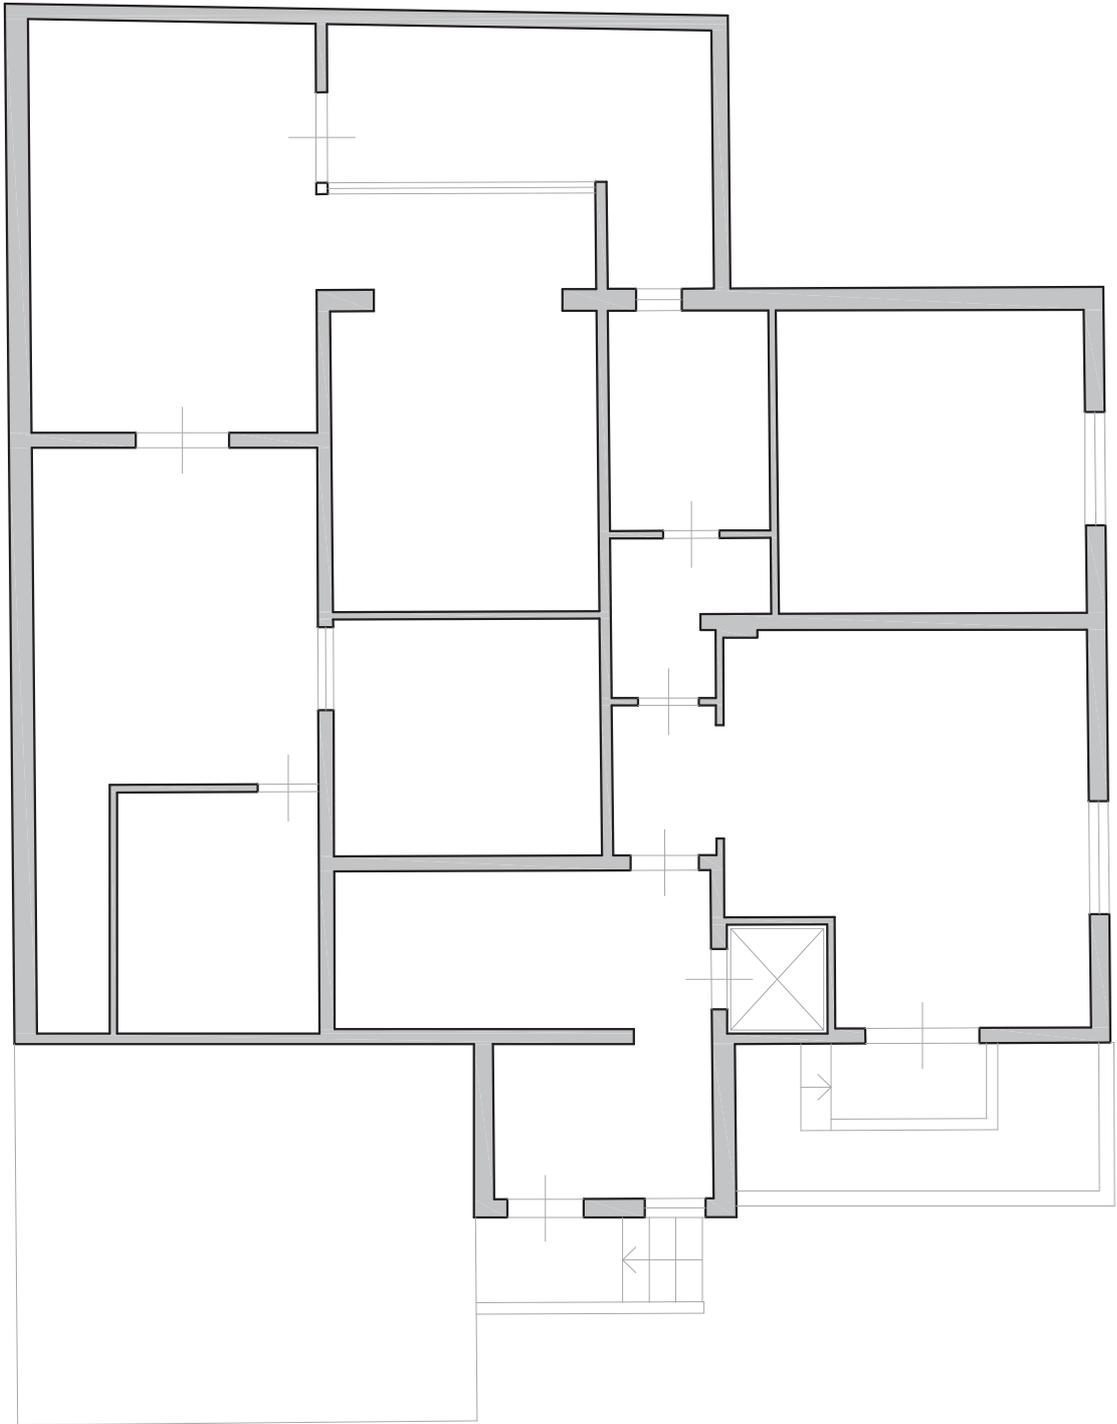

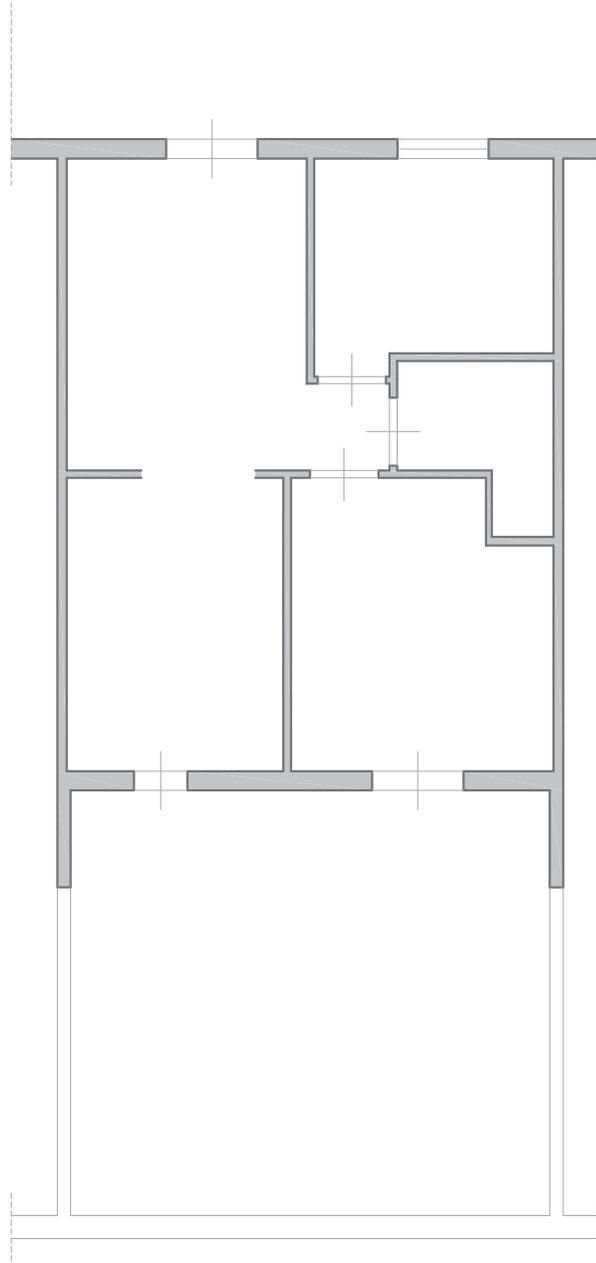

Ing. Fabrizia Agnello - Via Generale Di Maria, 9 - 90141 Palermo - C. F. GNLFRZ85C56G273O
Iscritta all'Albo degli Ingegneri della Provincia di Palermo al n. 9061 – cell.3287618428
fabrizia.agnello@gmail.com – p.e.c. fabrizia.agnello@ordineingpa.it

ALLEGATO N. 4

PLANIMETRIE CATASTALI

N. pagine: 5

MODULARIO
F. - Cat. S. T. - 215



MINISTERO DELLE FINANZE
DIREZIONE GENERALE DEL CATASTO E DEI SERVIZI TECNICI ERARIALI


MOD. B (Nuovo Catasto Edilizio Urbano)

Lire
20

NUOVO CATASTO EDILIZIO URBANO

(R. DECRETO-LEGGE 13 APRILE 1939, N. 66)

Planimetria dell'immobile situato nel Comune di *Palermo* Via *Resurrezione n. 94*
Ditta *Ulizzi Calimica n. 11/9-7-1932* e *Prestigiacomo Rota n.a. PA il 4/10/1937*
Allegata alla dichiarazione presentata all'Ufficio Tecnico Erariale di *Palermo*

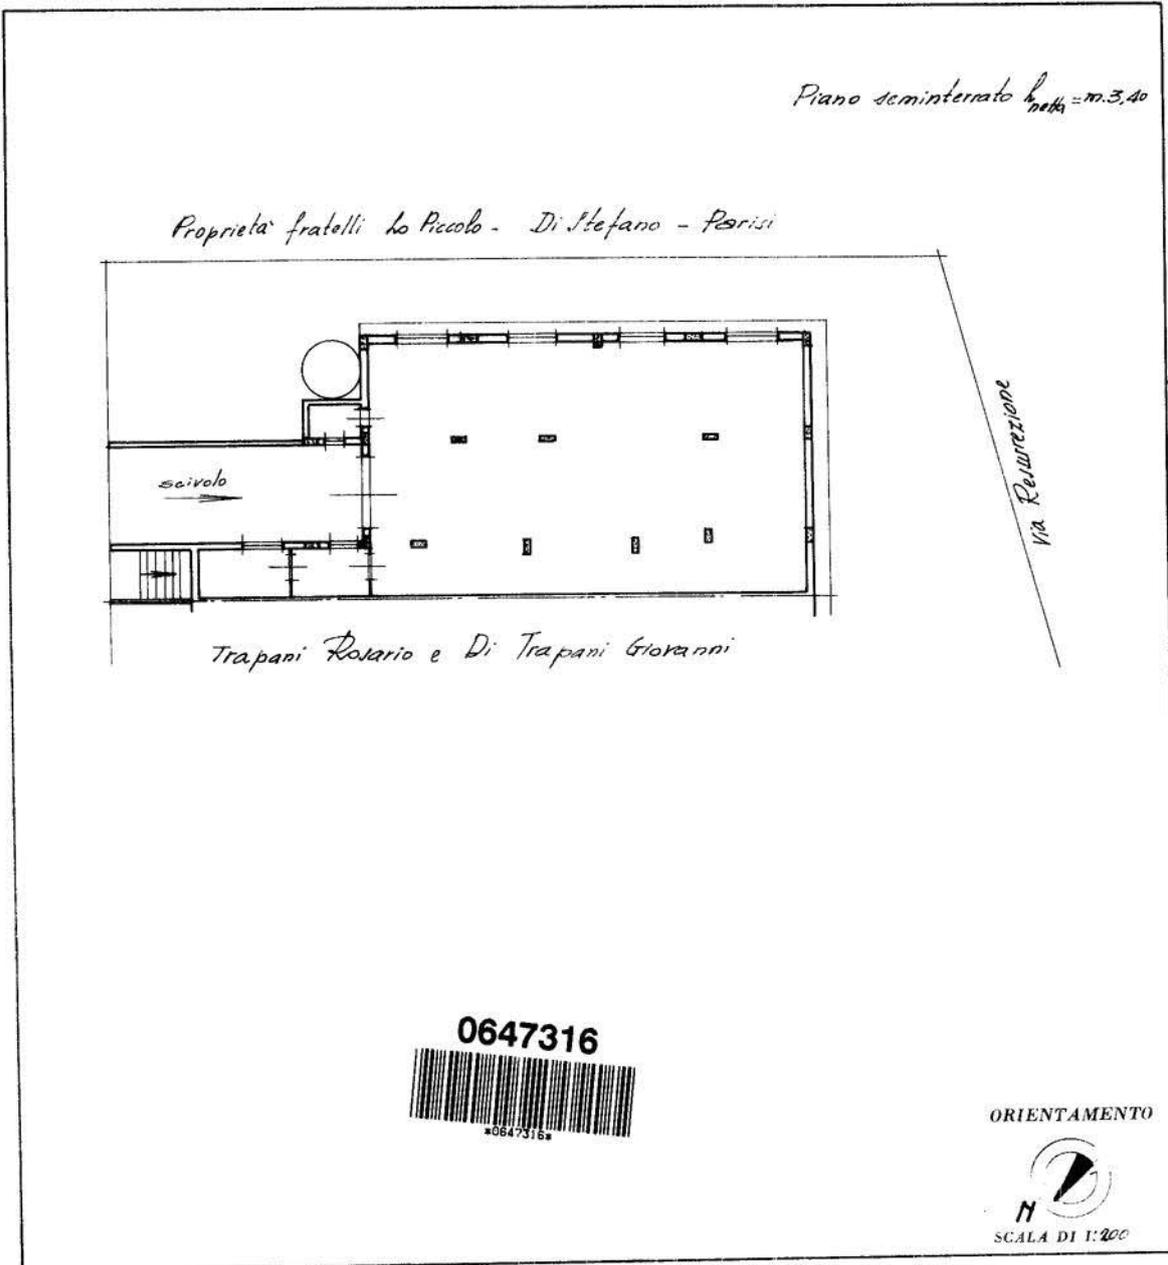

SPAZIO RISERVATO PER LE ANNOTAZIONI D'UFFICIO

| | |
|----------|-------|
| DATA | |
| PROT. N° | 10621 |

Compilata dall'Ing. *Antonio Nasti*
(Titolo, nome e cognome del tecnico)

Iscritto all'Albo degli *Ingegneri*
della Provincia di *Palermo*

DATA *22-11-1967*

Firma: *ing. Antonio Nasti*

Ultima planimetria in atti

Catasto dei Fabbricati - Situazione al 24/06/2021 - Comune di PALERMO (G273) - < Foglio: 20 - Particella: 895 - Subalterno: 16 >
VIALE DELLA RESURREZIONE n. 94 piano: S1;

MODULARIO
F. - fog. tend. 497



MINISTERO DELLE FINANZE
DIREZIONE GENERALE DEL CATASTO E DEI SERVIZI TECNICI ERARIALI


Mod. B (Nuovo Catasto Edilizio Urbano)

Lire
100

NUOVO CATASTO EDILIZIO URBANO

(R. DECRETO-LEGGE 13 APRILE 1939, N. 652)

Planimetria dell'immobile situato nel Comune di PALERMO Via A. FORTINO 17
Ditta VINCENZA COSTRUZIONI S.R.L. VIA T. PARCELLINI 1- PALERMO (C.F. 00814570826)
Allegata alla dichiarazione presentata all'Ufficio Tecnico Erariale di PALERMO

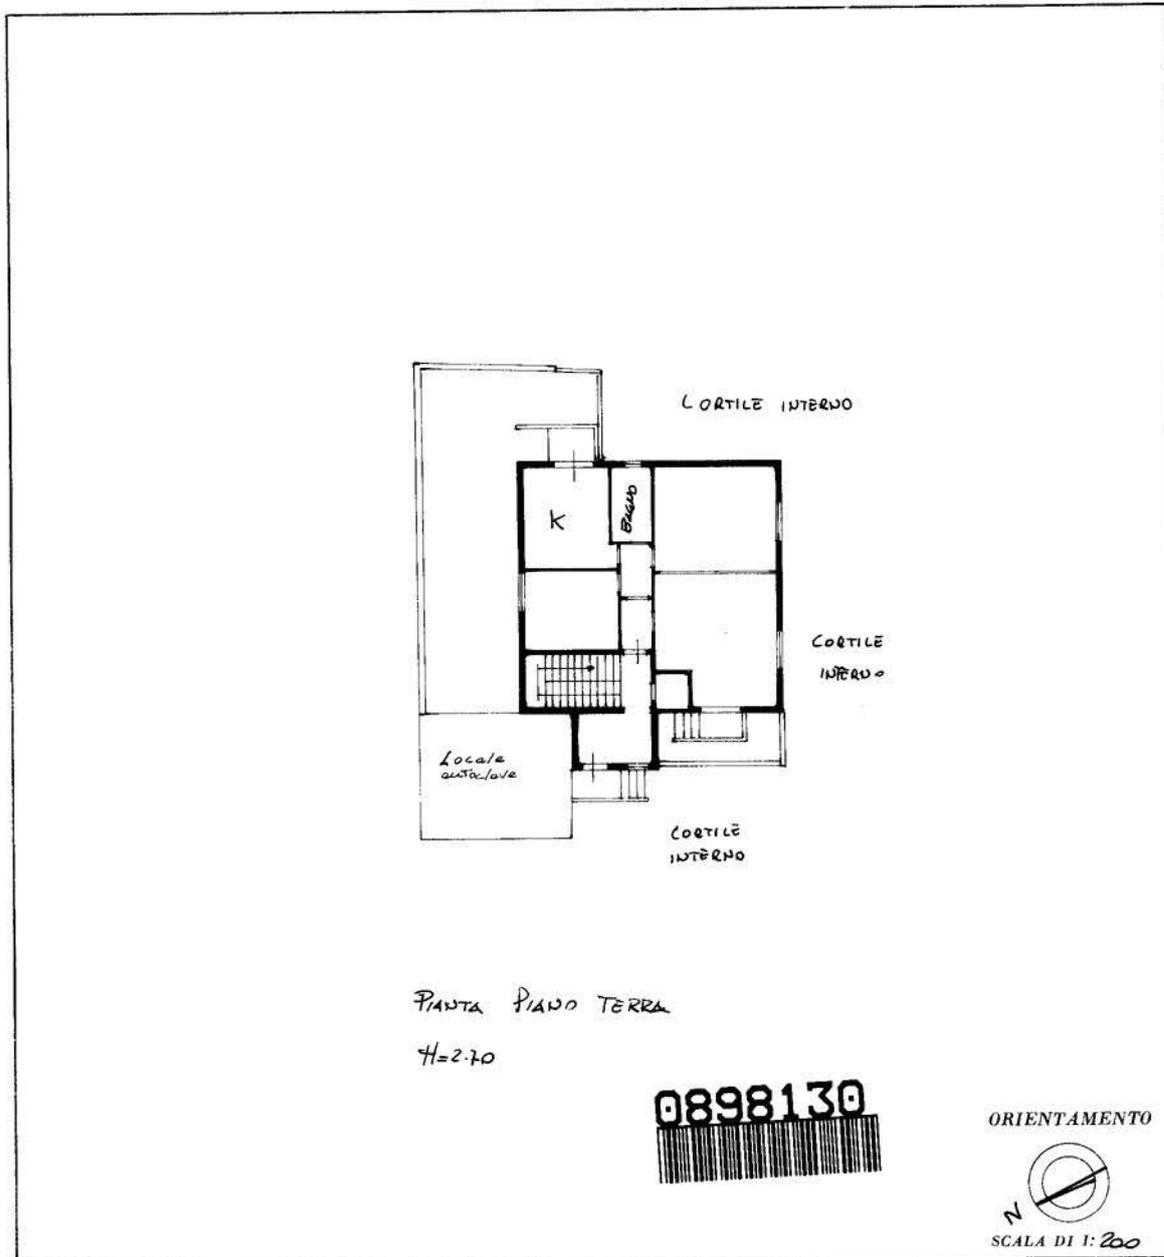

SPAZIO RISERVATO PER LE ANNOTAZIONI D'UFFICIO

| | |
|------------|------------|
| DATA | 17.10.1985 |
| PROT. N° | 1657 |
| PARTITA | |
| FOGLIO | 19 |
| MUNICIPALE | 1657 |
| SUBALTERNO | 3 |

Compilata dal ARCH. GIUSEPPE DI NUNNO
(Titolo, nome e cognome del tecnico)
Iscritto all'Albo de ARCHITETTI
della Provincia di PALERMO n°1425
DATA 17.10.1985
Firma: Giuseppe Di Nunno

Catasto dei Fabbricati - Situazione al 24/06/2021 - Comune di PALERMO (G273) - < Foglio: 19 - Particella: 1657 - Subalterno: 3 >
VIA ANNA FORTINO n. 17 piano: T interno: 1 scala: B;

Ultima planimetria in atti

**Agenzia del Territorio
CATASTO FABBRICATI
Ufficio Provinciale di
Palermo**

Dichiarazione protocollo n. PA0193108 del 04/07/2006

Planimetria di u.i.u. in Comune di Campofelice Di Roccella

Contrada Pistavecchia

civ. 220

Identificativi Catastali:

Sezione:
Foglio: 2
Particella: 1286
Subalterno: 94

Compilata da:
Merlino Pietro


Iscritto all'albo:
Geometri

Prov. Palermo


N. 2803

Scheda n. 1

Scala 1:200

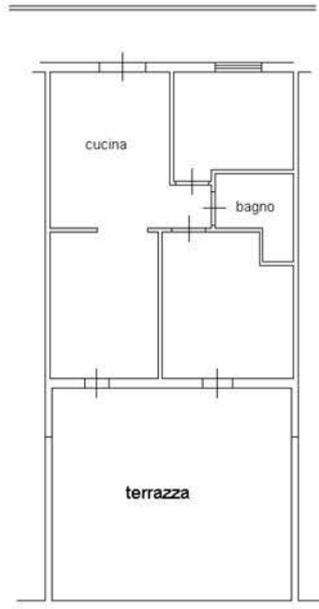

Pianta Piano Primo
h= ml. 2,90

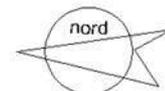

Ultima planimetria in atti

Catasto dei Fabbricati - Situazione al 24/06/2021 - Comune di CAMPOFELICE DI ROCCELLA (B532) - < Foglio: 2 - Particella: 1286 - Subalterno: 94 >
CONTRADA PISTAVECCHIA n. 220 piano: 1;

**Agenzia del Territorio
CATASTO FABBRICATI**
Ufficio provinciale di
Palermo

Dichiarazione protocollo n. PA0193108 del 04/07/2006
Planimetria di u.i.u. in Comune di Campofelice Di Roccella
Contrada Pistavecchia civ.

Identificativi Catastali:
Sezione:
Foglio: 2
Particella: 1286
Subalterno: 11

Compilata da:
Merlino Pietro
Iscritto all'albo:
Geometri
Prov. Palermo N. 2803

Scheda n. 1 - Scala 1:200



Parcheggio scoperto



Ultima planimetria in atti

Pianta Piano Terra

**Agenzia del Territorio
CATASTO FABBRICATI
Ufficio Provinciale di
Palermo**

Dichiarazione protocollo n. PA0056473 del 09/02/2007¹

Planimetria di u.i.u. in Comune di Campofelice Di Roccella

Contrada Pistavecchia

civ.

Identificativi Catastali:

Sezione:

Foglio: 2

Particella: 1287

Subalterno: 38

Compilata da:

Merlino Pietro

Iscritto all'albo:

Geometri

Prov. Palermo


N. 2803

Scheda n. 1

Scala 1:200

Parcheggio scoperto

Pianta Piano terra

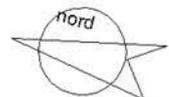

Ultima planimetria in atti

Data: 24/06/2021 - n. T94599 - Richiedente: GNLFRZ85C56G273O

Totale schede: 1 - Formato di acquisizione: A4(210x297) - Formato stampa richiesto: A4(210x297)

Catasto dei Fabbricati - Situazione al 24/06/2021 - Comune di CAMPOFELICE DI ROCCELLA (B532) - < Foglio: 2 - Particella: 1287 - Subalterno: 38 >
CONTRADA PISTAVECCHIA piano: T;

Ing. Fabrizia Agnello - Via Generale Di Maria, 9 - 90141 Palermo - C. F. GNLFRZ85C56G273O
Iscritta all'Albo degli Ingegneri della Provincia di Palermo al n. 9061 – cell.3287618428
fabrizia.agnello@gmail.com – p.e.c. fabrizia.agnello@ordineingpa.it

ALLEGATO N. 5

VISURE STORICHE

N. pagine: 16



Direzione Provinciale di Palermo
Ufficio Provinciale - Territorio
Servizi Catastali

Data: 02/07/2021 - Ora: 12.54.59 Segue

Visura n.: T187313 Pag: 1

Visura storica per immobile

Situazione degli atti informatizzati dall'impianto meccanografico al 02/07/2021

| | |
|-----------------------------|---|
| Dati della richiesta | Comune di PALERMO (Codice: G273) Provincia di PALERMO |
| Catasto Fabbricati | Foglio: 20 Particella: 895 Sub.: 16 |

INTESTATO

| | | | |
|---|---|--------------|------------------------------|
| 1 | ALIMENTARI MINEO S.N.C. DI MINEO GAETANO E C. con sede in PALERMO | 03933540829* | (1) Proprieta` per 1000/1000 |
|---|---|--------------|------------------------------|

Unità immobiliare dal 09/11/2015

| N. | DATI IDENTIFICATIVI | | | | DATI DI CLASSAMENTO | | | | DATI DERIVANTI DA | | | |
|---|---------------------|--------|------------|-----|---------------------|------------|-----------|--------|--------------------|----------------------------|----------------------|---|
| | Sezione Urbana | Foglio | Particella | Sub | Zona Cens. | Micro Zona | Categoria | Classe | | Consistenza | Superficie Catastale | Rendita |
| 1 | | 20 | 895 | 16 | 4 | | C/2 | 8 | 184 m ² | Totale: 208 m ² | Euro 228,07 | Variazione del 09/11/2015 - Inserimento in visura dei dati di superficie. |
| Indirizzo - VIALE DELLA RESURREZIONE n. 94 piano: S1; | | | | | | | | | | | | |
| Notifica - Partita 84355 Mod.58 84355 | | | | | | | | | | | | |

Mappali Terreni Correlati
Codice Comune G273 - Sezione - Foglio 20 - Particella 895

Situazione dell'unità immobiliare dal 01/01/1992

| N. | DATI IDENTIFICATIVI | | | | DATI DI CLASSAMENTO | | | | DATI DERIVANTI DA | | | | |
|---|---------------------|--------|------------|-----|---------------------|------------|-----------|--------|--------------------|-------------|----------------------|------------|--|
| | Sezione Urbana | Foglio | Particella | Sub | Zona Cens. | Micro Zona | Categoria | Classe | | Consistenza | Superficie Catastale | Rendita | |
| 1 | | 20 | 895 | 16 | 4 | | C/2 | 8 | 184 m ² | | Euro 228,07 | L. 441.600 | VARIAZIONE del 01/01/1992 VARIAZIONE DEL QUADRO TARIFFARIO |
| Indirizzo - VIALE DELLA RESURREZIONE n. 94 piano: S1; | | | | | | | | | | | | | |
| Notifica - Partita 84355 Mod.58 84355 | | | | | | | | | | | | | |



Direzione Provinciale di Palermo
Ufficio Provinciale - Territorio
Servizi Catastali

Visura storica per immobile

Situazione degli atti informatizzati dall'impianto meccanografico al 02/07/2021

Data: 02/07/2021 - Ora: 12.54.59 Fine

Visura n.: T187313 Pag: 2

Situazione dell'unità immobiliare dall'impianto meccanografico

| N. | DATI IDENTIFICATIVI | | | | DATI DI CLASSAMENTO | | | | DATI DERIVANTI DA | | | |
|--|---------------------|--------|------------|-----|---------------------|-------|-----------|--------|--------------------|-------------|------------|--|
| | Sezione | Foglio | Particella | Sub | Zona | Micro | Categoria | Classe | | Consistenza | Superficie | Rendita |
| 1 | Urbana | 20 | 895 | 16 | Cens. | 4 | C/2 | 8 | 184 m ² | Catastale | L. 3.054 | Impianto meccanografico del 30/06/1987 |
| Indirizzo , VIALE DELLA RESURREZIONE, n. 94 piano: S1; | | | | | | | | | | | | |
| Notifica - , Mod.58 84355 84355 | | | | | | | | | | | | |

Situazione degli intestati dal 28/02/1996

| N. | DATI ANAGRAFICI | CODICE FISCALE | DIRITTI ONERI REALI |
|--|-----------------|----------------|-----------------------------|
| 1 | [REDACTED] | [REDACTED] | (1) Proprietà per 1000/1000 |
| DATI DERIVANTI DA [REDACTED] INSTRUMENTO (ATTO PUBBLICO) del 28/02/1996 Voltura in atti dal 02/12/1997 Repertorio n.: 55649 Rogante: [REDACTED] COMPRAVENDITA (n. 2142.1/1997) | | | |

Situazione degli intestati dall'impianto meccanografico

| N. | DATI ANAGRAFICI | CODICE FISCALE | DIRITTI ONERI REALI |
|---|-----------------|----------------|--|
| 1 | [REDACTED] | [REDACTED] | (1) Proprietà per 1/2 fino al 28/02/1996 |
| 2 | [REDACTED] | [REDACTED] | (1) Proprietà per 1/2 fino al 28/02/1996 |
| DATI DERIVANTI DA [REDACTED] Impianto meccanografico del 30/06/1987 | | | |

Unità immobiliari n. 1

Tributi erariali: Euro 0,90

Visura telematica

* Codice Fiscale Validato in Anagrafe Tributaria



Direzione Provinciale di Palermo
Ufficio Provinciale - Territorio
Servizi Catastali

Visura storica per immobile

Situazione degli atti informatizzati dall'impianto meccanografico al 02/07/2021

Data: 02/07/2021 - Ora: 12.56.25 Segue

Visura n.: T187787 Pag: 1

| | |
|-----------------------------|---|
| Dati della richiesta | Comune di PALERMO (Codice: G273) Provincia di PALERMO |
| Catasto Fabbricati | Foglio: 19 Particella: 1657 Sub.: 3 |

INTESTATI

| | | |
|---|------------|------------------------|
| 1 | [REDACTED] | (1) Proprieta' per 1/9 |
| 2 | [REDACTED] | (1) Proprieta' per 1/9 |
| 3 | [REDACTED] | (1) Proprieta' per 1/9 |
| 4 | [REDACTED] | (1) Proprieta' per 6/9 |

Unità immobiliare dal 09/11/2015

| N. | DATI IDENTIFICATIVI | | | | DATI DI CLASSAMENTO | | | | DATI DERIVANTI DA | | | |
|------------------|--|--------|------------|-----|---------------------|------------|-----------|--------|-------------------|--|----------------------|---|
| | Sezione Urbana | Foglio | Particella | Sub | Zona Cens. | Micro Zona | Categoria | Classe | | Consistenza | Superficie Catastale | Rendita |
| 1 | | 19 | 1657 | 3 | 4 | | A/3 | 8 | 5 vani | Totale: 113 m ² Totale escluse aree scoperte**: 109 m ² | Euro 335,70 | Variazione del 09/11/2015 - Inserimento in visura dei dati di superficie. |
| Indirizzo | VIA ANNA FORTINO n. 17 piano: T interno: 1 scala: B; | | | | | | | | | | | |
| Notifica | - | | | | Partita | | | | Mod.58 158640 | | | |

Mappali Terreni Correlati
Codice Comune G273 - Sezione - Foglio 19 - Particella 1657

Situazione dell'unità immobiliare dal 12/03/2015

| N. | DATI IDENTIFICATIVI | | | | DATI DI CLASSAMENTO | | | | DATI DERIVANTI DA | | | |
|------------------|--|--------|------------|-----|---------------------|------------|-----------|--------|-------------------|-------------|----------------------|--|
| | Sezione Urbana | Foglio | Particella | Sub | Zona Cens. | Micro Zona | Categoria | Classe | | Consistenza | Superficie Catastale | Rendita |
| 1 | | 19 | 1657 | 3 | 4 | | A/3 | 8 | 5 vani | | Euro 335,70 | VARIAZIONE TOPONOMASTICA del 12/03/2015 protocollo n. PA0114213 in atti dal 12/03/2015 VARIAZIONE DI TOPONOMASTICA (n. 68048.1/2015) |
| Indirizzo | , VIA ANNA FORTINO n. 17 piano: T interno: 1 scala: B; | | | | | | | | | | | |
| Notifica | - | | | | Partita | | | | Mod.58 158640 | | | |



Direzione Provinciale di Palermo
Ufficio Provinciale - Territorio
Servizi Catastali

Visura storica per immobile

Situazione degli atti informatizzati dall'impianto meccanografico al 02/07/2021

Data: 02/07/2021 - Ora: 12.56.25 Segue

Visura n.: T187787 Pag: 2

Situazione dell'unità immobiliare dal 11/08/1998

| N. | DATI IDENTIFICATIVI | | | | DATI DI CLASSAMENTO | | | | DATI DERIVANTI DA | | | |
|--|---------------------|--------|------------|-----|---------------------|------------|-----------|--------|-------------------|-------------|---------------------------|---|
| | Sezione Urbana | Foglio | Particella | Sub | Zona Cens. | Zona Micro | Categoria | Classe | | Consistenza | Superficie Catastale | Rendita |
| 1 | | 19 | 1657 | 3 | 4 | | A/3 | 8 | 5 vani | | Euro 335,70 L. 650.000 | CLASSAMENTO del 11/08/1998 in atti dal 21/10/1998 REVISIONE DEL CLASSAMENTO AUTOMATICO AI SENSI DELL'4 COMMA 21 L.17/85 (n. 62428.1/1998) |
| Indirizzo Notifica - , (SCALA) B (INTERNO) I n. 17, VIA ANNA FORTINO n. 17 piano: T; Partita 1211962 Mod.58 158640 | | | | | | | | | | | | |

Situazione dell'unità immobiliare dal 01/01/1992

| N. | DATI IDENTIFICATIVI | | | | DATI DI CLASSAMENTO | | | | DATI DERIVANTI DA | | | |
|---|---------------------|--------|------------|-----|---------------------|------------|-----------|--------|-------------------|-------------|---------------------------|---|
| | Sezione Urbana | Foglio | Particella | Sub | Zona Cens. | Zona Micro | Categoria | Classe | | Consistenza | Superficie Catastale | Rendita |
| 1 | | 19 | 1657 | 3 | 5 | | A/3 | 8 | 5 vani | | Euro 258,23 L. 500.000 | VARIAZIONE del 01/01/1992 VARIAZIONE DEL QUADRO TARIFFARIO |
| Indirizzo Notifica - , (SCALA) B (INTERNO) I n. 17, VIA FORTINO ANNA n. 17 piano: T; Partita 158640 Mod.58 158640 | | | | | | | | | | | | |

Situazione dell'unità immobiliare relativa ad atto del 23/10/1985 (antecedente all'impianto meccanografico)

| N. | DATI IDENTIFICATIVI | | | | DATI DI CLASSAMENTO | | | | DATI DERIVANTI DA | | | |
|---|---------------------|--------|------------|-----|---------------------|------------|-----------|--------|-------------------|-------------|----------------------|--|
| | Sezione Urbana | Foglio | Particella | Sub | Zona Cens. | Zona Micro | Categoria | Classe | | Consistenza | Superficie Catastale | Rendita |
| 1 | | 19 | 1657 | 3 | 5 | | A/3 | 8 | 5 vani | | L. 1.360 | CLASSAMENTO AUTOMATICO del 23/10/1985 in atti dal 10/02/1992 (n. 5640/1985) |
| Indirizzo Notifica - , (SCALA) B (INTERNO) I n. 17, VIA FORTINO ANNA n. 17 piano: T; Partita 158640 Mod.58 158640 | | | | | | | | | | | | |

Situazione dell'unità immobiliare dall'impianto meccanografico

| N. | DATI IDENTIFICATIVI | | | | DATI DI CLASSAMENTO | | | | DATI DERIVANTI DA | | | |
|---|---------------------|--------|------------|-----|---------------------|------------|-----------|--------|-------------------|-------------|----------------------|--|
| | Sezione Urbana | Foglio | Particella | Sub | Zona Cens. | Zona Micro | Categoria | Classe | | Consistenza | Superficie Catastale | Rendita |
| 1 | | 19 | 1657 | 3 | | | | | | | | Impianto meccanografico del 30/06/1987 |
| Indirizzo Notifica - , (SCALA) B (INTERNO) I n. 17, VIA FORTINO ANNA n. 17 piano: T; | | | | | | | | | | | | |



Direzione Provinciale di Palermo
Ufficio Provinciale - Territorio
Servizi Catastali

Visura storica per immobile

Situazione degli atti informatizzati dall'impianto meccanografico al 02/07/2021

Data: 02/07/2021 - Ora: 12.56.25 Fine

Visura n.: T187787 Pag: 3

| | | | | | |
|----------|---|---------|--------|--------|--------|
| Notifica | - | Partita | 158640 | Mod.58 | 158640 |
|----------|---|---------|--------|--------|--------|

Situazione degli intestati dal 25/11/2014

| N. | DATI ANAGRAFICI | CODICE FISCALE | DIRITTI E ONERI REALI |
|----|-----------------|----------------|------------------------|
| 1 | [REDACTED] | [REDACTED] | (1) Proprieta' per 1/9 |
| 2 | [REDACTED] | [REDACTED] | (1) Proprieta' per 1/9 |
| 3 | [REDACTED] | [REDACTED] | (1) Proprieta' per 1/9 |
| 4 | [REDACTED] | [REDACTED] | (1) Proprieta' per 6/9 |

DATI DERIVANTI DA DENUNZIA (NEI PASSAGGI PER CAUSA DI MORTE) del 25/11/2014 protocollo n. PA0283376 in atti dal 21/10/2015 Registrazione: UR Sede: PALERMO Volume: 9990 n: 3027 del 28/09/2015 SUCC. DI MINEO VINCENZO (n. 34602.1/2015)

Situazione degli intestati dal 16/05/1995

| N. | DATI ANAGRAFICI | CODICE FISCALE | DIRITTI E ONERI REALI |
|----|-----------------|----------------|---|
| 1 | [REDACTED] | [REDACTED] | (1) Proprieta' per 1000/1000 in regime di comunione dei beni fino al 25/11/2014 |

DATI DERIVANTI DA ISTRUMENTO (ATTO PUBBLICO) del 16/05/1995 Voltura in atti dal 22/06/1996 Repertorio n.: 17348 Rogante: [REDACTED] COMPRAVENDITA (n. 12566.1/1995)

Situazione degli intestati dall'impianto meccanografico

| N. | DATI ANAGRAFICI | CODICE FISCALE | DIRITTI E ONERI REALI |
|----|-----------------|----------------|-----------------------|
| 1 | [REDACTED] | [REDACTED] | fino al 16/05/1995 |

DATI DERIVANTI DA Impianto meccanografico del 30/06/1987

Unità immobiliari n. 1

Tributi erariali: Euro 0,90

Visura telematica

* Codice Fiscale Validato in Anagrafe Tributaria

** Si intendono escluse le "superfici di balconi, terrazzi e aree scoperte pertinenziali e accessorie, comunicanti o non comunicanti" (cfr. Provvedimento del Direttore dell'Agenzia delle Entrate 29 marzo 2013).



Direzione Provinciale di Palermo
Ufficio Provinciale - Territorio
Servizi Catastali

Visura storica per immobile

Situazione degli atti informatizzati dall'impianto meccanografico al 02/07/2021

Data: 02/07/2021 - Ora: 12.57.37 Segue

Visura n.: T188212 Pag: 1

| | |
|-----------------------------|---|
| Dati della richiesta | Comune di CAMPOFELICE DI ROCCELLA (Codice: B532) Provincia di PALERMO |
| Catasto Fabbricati | Foglio: 2 Particella: 1286 Sub.: 94 |

INTESTATO

| | | |
|---|------------|--|
| 1 | [REDACTED] | (1) Proprieta' per 1/1 in regime di separazione dei beni |
|---|------------|--|

Unità immobiliare dal 09/11/2015

| N. | DATI IDENTIFICATIVI | | | | DATI DI CLASSAMENTO | | | | DATI DERIVANTI DA | | | |
|--------------------|--|--------|------------|-----|---------------------|------------|-----------|--------|-------------------|--|----------------------|---|
| | Sezione Urbana | Foglio | Particella | Sub | Zona Cens. | Micro Zona | Categoria | Classe | | Consistenza | Superficie Catastale | Rendita |
| 1 | | 2 | 1286 | 94 | | | A/7 | 4 | 4,5 vani | Totale: 67 m ² Totale escluse aree scoperte**: 58 m ² | Euro 453,19 | Variazione del 09/11/2015 - Inserimento in visura dei dati di superficie. |
| Indirizzo | CONTRADA PISTAVECCHIA n. 220 piano: 1; | | | | | | | | | | | |
| Annotazioni | Classamento e rendita validati (D.M. 701/94) | | | | | | | | | | | |

Mappali Terreni Correlati
Codice Comune B532 - Sezione - Foglio 2 - Particella 1935

Situazione dell'unità immobiliare dal 04/07/2006

| N. | DATI IDENTIFICATIVI | | | | DATI DI CLASSAMENTO | | | | DATI DERIVANTI DA | | | |
|--------------------|--|--------|------------|-----|---------------------|------------|-----------|--------|-------------------|-------------|----------------------|--|
| | Sezione Urbana | Foglio | Particella | Sub | Zona Cens. | Micro Zona | Categoria | Classe | | Consistenza | Superficie Catastale | Rendita |
| 1 | | 2 | 1286 | 94 | | | A/7 | 4 | 4,5 vani | | Euro 453,19 | COSTITUZIONE del 04/07/2006 protocollo n. PA0193108 in atti dal 04/07/2006 COSTITUZIONE (n. 3437.1/2006) |
| Indirizzo | , CONTRADA PISTAVECCHIA n. 220 piano: 1; | | | | | | | | | | | |
| Annotazioni | Classamento e rendita validati (D.M. 701/94) | | | | | | | | | | | |



Direzione Provinciale di Palermo
Ufficio Provinciale - Territorio
Servizi Catastali

Visura storica per immobile

Situazione degli atti informatizzati dall'impianto meccanografico al 02/07/2021

Data: 02/07/2021 - Ora: 12.57.37 Fine

Visura n.: T188212 Pag: 2

Situazione degli intestati dal 05/05/2009

| N. | DATANAGRAFICI | CODICE FISCALE | DIRITTI ONERI REALI |
|--|---------------|----------------|--|
| 1 | [REDACTED] | [REDACTED] | (1) Proprieta' per 1/1 in regime di separazione dei beni |
| DATI DERIVANTI DA | | | |
| ISTRUMENTO (ATTO PUBBLICO) del 05/05/2009 Nota presentata con Modello Unico in atti dal 07/05/2009 Repertorio n.: 9905 Rogante Registrazione: Sede: COMPRAVENDITA (n. 28821.1/2009) | | | |

Situazione degli intestati dal 04/07/2006

| N. | DATANAGRAFICI | CODICE FISCALE | DIRITTI ONERI REALI |
|---|---------------|----------------|---|
| 1 | [REDACTED] | [REDACTED] | (1) Proprieta' per 1000/1000 fino al 05/05/2009 |
| DATI DERIVANTI DA | | | |
| COSTITUZIONE del 04/07/2006 protocollo n. PA0193108 in atti dal 04/07/2006 Registrazione: COSTITUZIONE (n. 3437.1/2006) | | | |

Unità immobiliari n. 1

Tributi erariali: Euro 0,90

Visura telematica

* Codice Fiscale Validato in Anagrafe Tributaria

** Si intendono escluse le "superfici di balconi, terrazzi e aree scoperte pertinenziali e accessorie, comunicanti o non comunicanti"
(cfr. Provvedimento del Direttore dell'Agenzia delle Entrate 29 marzo 2013).



Direzione Provinciale di Palermo
Ufficio Provinciale - Territorio
Servizi Catastali

Visura storica per immobile

Situazione degli atti informatizzati dall'impianto meccanografico al 02/07/2021

Data: 02/07/2021 - Ora: 12.58.32 Segue

Visura n.: T189533 Pag: 1

| | |
|-----------------------------|---|
| Dati della richiesta | Comune di CAMPOFELICE DI ROCCELLA (Codice: B532) Provincia di PALERMO |
| Catasto Fabbricati | Foglio: 2 Particella: 1286 Sub.: 11 |

INTESTATI

| |
|----|
| 1 |
| 2 |
| 3 |
| 4 |
| 5 |
| 6 |
| 7 |
| 8 |
| 9 |
| 10 |
| 11 |



(1) Proprieta' per 1/36 in regime di comunione dei beni
(1) Proprieta' per 1/36 in regime di comunione dei beni
(1) Proprieta' per 1/18 in regime di separazione dei beni
(1) Proprieta' per 1/36 in regime di separazione dei beni
(1) Proprieta' per 1/18 in regime di separazione dei beni
(1) Proprieta' per 1/18 in regime di separazione dei beni
(1) Proprieta' per 1/36 in regime di separazione dei beni
(1) Proprieta' per 1/18
(1) Proprieta' per 1373/2250
(1) Proprieta' per 1/36 in regime di comunione dei beni
(1) Proprieta' per 1/36 in regime di comunione dei beni

Unità immobiliare dal 09/11/2015

| N. | DATI IDENTIFICATIVI | | | | DATI CLASSAMENTO | | | | DATI DERIVANTI DA | | | |
|--------------------|--|--------|------------|-----|------------------|-----------------|-----------|--------|--------------------|----------------------------|----------------------|---|
| | Sezione | Foglio | Particella | Sub | Zona Cens. | Zona Micro Zona | Categoria | Classe | | Consistenza | Superficie Catastale | Rendita |
| 1 | Urbana | 2 | 1286 | 11 | | | C/6 | 1 | 299 m ² | Totale: 299 m ² | Euro 386,05 | Variazione del 09/11/2015 - Inserimento in visura dei dati di superficie. |
| Indirizzo | CONTRADA PISTAVECCHIA piano: T; | | | | | | | | | | | |
| Annotazioni | Classamento e rendita validati (D.M. 701/94) | | | | | | | | | | | |

Mappali Terreni Correlati
Codice Comune B532 - Sezione - Foglio 2 - Particella 1935



Direzione Provinciale di Palermo
Ufficio Provinciale - Territorio
Servizi Catastali

Visura storica per immobile

Situazione degli atti informatizzati dall'impianto meccanografico al 02/07/2021

Data: 02/07/2021 - Ora: 12.58.32 Segue

Visura n.: T189533 Pag: 2

Situazione dell'unità immobiliare dal 04/07/2006

| N. | DATI IDENTIFICATIVI | | | | | DATI DI CLASSAMENTO | | | | DATI DERIVANTI DA | | |
|---|---------------------|--------|------------|-----|-------|---------------------|-----------|--------|--------------------|-------------------|-------------|--|
| | Sezione | Foglio | Particella | Sub | Zona | Micro | Categoria | Classe | Consistenza | | Superficie | Rendita |
| 1 | Urbana | 2 | 1286 | II | Cens. | Zona | C/6 | 1 | 299 m ² | Catastale | Euro 386,05 | COSTITUZIONE del 04/07/2006 protocollo n. PA0193108 in atti dal 04/07/2006 COSTITUZIONE (n. 3437.1/2006) |
| Indirizzo , CONTRADA PISTAVECCHIA piano: T; | | | | | | | | | | | | |
| Annotazioni Classamento e rendita validati (D.M. 701/94) | | | | | | | | | | | | |

Situazione degli intestati dal 27/02/2021

| N. | DATI ANAGRAFICI | CODICE FISCALE | DIRITTI ONERI REALI |
|--|-----------------|----------------|---|
| 1 | [REDACTED] | [REDACTED] | (1) Proprieta' per 1/36 in regime di comunione dei beni |
| 2 | [REDACTED] | [REDACTED] | (1) Proprieta' per 1/36 in regime di comunione dei beni |
| 3 | [REDACTED] | [REDACTED] | (1) Proprieta' per 1/18 in regime di separazione dei beni |
| 4 | [REDACTED] | [REDACTED] | (1) Proprieta' per 1/36 in regime di separazione dei beni |
| 5 | [REDACTED] | [REDACTED] | (1) Proprieta' per 1/18 in regime di separazione dei beni |
| 6 | [REDACTED] | [REDACTED] | (1) Proprieta' per 1/18 in regime di separazione dei beni |
| 7 | [REDACTED] | [REDACTED] | (1) Proprieta' per 1/36 in regime di separazione dei beni |
| 8 | [REDACTED] | [REDACTED] | (1) Proprieta' per 1/18 |
| 9 | [REDACTED] | [REDACTED] | (1) Proprieta' per 1373/2250 |
| 10 | [REDACTED] | [REDACTED] | (1) Proprieta' per 1/36 in regime di comunione dei beni |
| 11 | [REDACTED] | [REDACTED] | (1) Proprieta' per 1/36 in regime di comunione dei beni |
| DATI DERIVANTI DA RICONGIUNGIMENTO DI USUFRUTTO del 27/02/2021 protocollo n. PA0049122 in atti dal 05/05/2021 Registrazione: Sede: R. U. IN MORTE DI ANZALONE ROSARIA (n. 10153.1/2021) | | | |

Situazione degli intestati dal 18/06/2020

| N. | DATI ANAGRAFICI | CODICE FISCALE | DIRITTI ONERI REALI |
|--|-----------------|----------------|---|
| 1 | [REDACTED] | [REDACTED] | (8) Usufrutto per 1/9 fino al 27/02/2021 |
| 2 | [REDACTED] | [REDACTED] | (2) Nuda proprieta' per 1/36 in regime di separazione dei beni fino al 27/02/2021 |
| 3 | [REDACTED] | [REDACTED] | (2) Nuda proprieta' per 1/36 in regime di separazione dei beni fino al 27/02/2021 |
| DATI DERIVANTI DA ISTRUMENTO (ATTO PUBBLICO) del 18/06/2020 Nota presentata con Modello Unico in atti dal 08/07/2020 Repertorio n.: 32011 Rogante: [REDACTED] PALERMO Registrazione: Sede: CESSIONE DI DIRITTI REALI A TITOLO ONEROSO (n. 18413.2/2020) | | | |



Direzione Provinciale di Palermo
Ufficio Provinciale - Territorio
Servizi Catastali

Visura storica per immobile

Situazione degli atti informatizzati dall'impianto meccanografico al 02/07/2021

Data: 02/07/2021 - Ora: 12.58.32 Segue

Visura n.: T189533 Pag: 3

Situazione degli intestati dal 06/03/2018

| N. | DATI ANAGRAFICI | CODICE FISCALE | DIRITTI E ONERI REALI |
|--------------------------|--|----------------|-----------------------|
| 1 | [REDACTED] | [REDACTED] | [REDACTED] |
| DATI DERIVANTI DA | | | |
| | ISTRUMENTO (ATTO PUBBLICO) del 06/03/2018 protocollo n. PA0068433 Voltura in atti dal 10/04/2018 Repertorio n.: 86 Registrazione: UU Sede: MILANO n: 11282 del 09/03/2018 ATTO DI DONAZIONE (n. 11486.1/2018) | | |

Situazione degli intestati dal 19/05/2014

| N. | DATI ANAGRAFICI | CODICE FISCALE | DIRITTI E ONERI REALI |
|--------------------------|---|----------------|-----------------------|
| 1 | [REDACTED] | [REDACTED] | [REDACTED] |
| 2 | [REDACTED] | [REDACTED] | [REDACTED] |
| 3 | [REDACTED] | [REDACTED] | [REDACTED] |
| DATI DERIVANTI DA | | | |
| | ISTRUMENTO (ATTO PUBBLICO) del 19/05/2014 Nota presentata con Modello Unico in atti dal 23/05/2014 Repertorio n.: Registrazione: Sede: COMPRAVENDITA (n. 18800.2/2014) | | |

Situazione degli intestati dal 13/10/2011

| N. | DATI ANAGRAFICI | CODICE FISCALE | DIRITTI E ONERI REALI |
|--------------------------|--|----------------|-----------------------|
| 1 | [REDACTED] | [REDACTED] | [REDACTED] |
| DATI DERIVANTI DA | | | |
| | ISTRUMENTO (ATTO PUBBLICO) del 13/10/2011 Nota presentata con Modello Unico in atti dal 20/10/2011 Repertorio n.: VILLAFRATI Registrazione: Sede: RETROCESSIONE (n. 36213.2/2011) | | |

Situazione degli intestati dal 04/03/2010

| N. | DATI ANAGRAFICI | CODICE FISCALE | DIRITTI E ONERI REALI |
|--------------------------|---|----------------|-----------------------|
| 1 | [REDACTED] | [REDACTED] | [REDACTED] |
| DATI DERIVANTI DA | | | |
| | ISTRUMENTO (ATTO PUBBLICO) del 04/03/2010 Nota presentata con Modello Unico in atti dal 16/03/2010 Repertorio n.: VILLAFRATI Registrazione: Sede: CESSIONE DI DIRITTI REALI A TITOLO ONEROSO (n. 10209.2/2010) | | |

Situazione degli intestati dal 04/02/2010

| N. | DATI ANAGRAFICI | CODICE FISCALE | DIRITTI E ONERI REALI |
|--------------------------|---|----------------|---|
| 1 | [REDACTED] | [REDACTED] | 1) Proprieta' per 1/18 in regime di separazione dei beni fino al 27/02/2021 |
| 2 | [REDACTED] | [REDACTED] | (1) Proprieta' per 1373/2250 fino al 27/02/2021 |
| DATI DERIVANTI DA | | | |
| | ISTRUMENTO (ATTO PUBBLICO) del 04/02/2010 Nota presentata con Modello Unico in atti dal 08/03/2010 Repertorio n.: 57188 Rogame Registrazione: Sede: COMPRAVENDITA (n. 9348.2/2010) | | |



Direzione Provinciale di Palermo
Ufficio Provinciale - Territorio
Servizi Catastali

Visura storica per immobile

Situazione degli atti informatizzati dall'impianto meccanografico al 02/07/2021

Data: 02/07/2021 - Ora: 12.58.32 Segue

Visura n.: T189533 Pag: 4

Situazione degli intestati dal 29/05/2009

| N. | DATI ANAGRAFICI | CODICE FISCALE | DIRITTI E ONERI REALI |
|--------|-----------------|----------------|-----------------------|
| 1 | | | |
| DATI D | | | |

Situazione degli intestati dal 05/05/2009

| N. | DATI ANAGRAFICI | CODICE FISCALE | DIRITTI E ONERI REALI |
|--------|-----------------|----------------|-----------------------|
| 1 | | | |
| 2 | | | |
| DATI D | | | |

Situazione degli intestati dal 10/02/2009

| N. | DATI ANAGRAFICI | CODICE FISCALE | DIRITTI E ONERI REALI |
|--------|-----------------|----------------|-----------------------|
| 1 | | | |
| 2 | | | |
| DATI D | | | |

Registrazione: Sede: COMPRAVENDITA (n. 10623.2/2009)

Situazione degli intestati dal 15/10/2007

| N. | DATI ANAGRAFICI | CODICE FISCALE | DIRITTI E ONERI REALI |
|--------|-----------------|----------------|-----------------------|
| 1 | | | |
| 2 | | | |
| DATI D | | | |

Registrazione: Sede: COMPRAVENDITA (n. 46682.2/2007)

Situazione degli intestati dal 19/06/2007

| N. | DATI ANAGRAFICI | CODICE FISCALE | DIRITTI E ONERI REALI |
|--------|-----------------|----------------|-----------------------|
| 1 | | | |
| 2 | | | |
| 3 | | | |
| DATI D | | | |

Registrazione: Sede: COMPRAVENDITA (n. 31635.2/2007)



Direzione Provinciale di Palermo
Ufficio Provinciale - Territorio
Servizi Catastali

Visura storica per immobile

Situazione degli atti informatizzati dall'impianto meccanografico al 02/07/2021

Data: 02/07/2021 - Ora: 12.58.32 Fine

Visura n.: T189533 Pag: 5

Situazione degli intestati dal 01/03/2007

| N. | DATI ANAGRAFICI | CODICE FISCALE | DIRITTI ONERI REALI |
|------|-----------------|----------------|---------------------|
| 1 | | | |
| 2 | | | |
| 3 | | | |
| DATI | | | |

Situazione degli intestati dal 04/07/2006

| N. | DATI ANAGRAFICI | CODICE FISCALE | DIRITTI ONERI REALI |
|------|-----------------|----------------|---------------------|
| 1 | | | |
| DATI | | | |

Unità immobiliari n. 1

Tributi erariali: Euro 0,90

Visura telematica

* Codice Fiscale Validato in Anagrafe Tributaria



Direzione Provinciale di Palermo
Ufficio Provinciale - Territorio
Servizi Catastali

Data: 02/07/2021 - Ora: 12.59.20 Segue

Visura n.: T189787 Pag: 1

Visura storica per immobile

Situazione degli atti informatizzati dall'impianto meccanografico al 02/07/2021

| | |
|-----------------------------|---|
| Dati della richiesta | Comune di CAMPOFELICE DI ROCCELLA (Codice: B532) Provincia di PALERMO |
| Catasto Fabbricati | Foglio: 2 Particella: 1287 Sub.: 38 |

INTESTATI

1
2
3
4
5
6
7
8
9
10
11
12
13
14

Unità immobiliare dal 09/11/2015

| N. | DATI IDENTIFICATIVI | | | | DATI DI CLASSAMENTO | | | | DATI DERIVANTI DA | | | |
|--|---------------------|--------|------------|-----|---------------------|------------|-----------|--------|--------------------|----------------------------|----------------------|---|
| | Sezione Urbana | Foglio | Particella | Sub | Zona Cens. | Micro Zona | Categoria | Classe | | Consistenza | Superficie Catastale | Rendita |
| 1 | | 2 | 1287 | 38 | | | C/6 | 1 | 149 m ² | Totale: 149 m ² | Euro 192,38 | Variazione del 09/11/2015 - Inserimento in visura dei dati di superficie. |
| Indirizzo CONTRADA PISTAVECCHIA piano: T; | | | | | | | | | | | | |
| Annotazioni Classamento e rendita validati (D.M. 701/94) | | | | | | | | | | | | |

Mappali Terreni Correlati
Codice Comune B532 - Sezione - Foglio 2 - Particella 1287



Direzione Provinciale di Palermo
Ufficio Provinciale - Territorio
Servizi Catastali

Visura storica per immobile

Situazione degli atti informatizzati dall'impianto meccanografico al 02/07/2021

Data: 02/07/2021 - Ora: 12.59.20 Segue

Visura n.: T189787 Pag: 2

Situazione dell'unità immobiliare dal 09/02/2007

| N. | DATI IDENTIFICATIVI | | | | DATI DI CLASSAMENTO | | | | DATI DERIVANTI DA | | | |
|---|---------------------|--------|------------|-----|---------------------|-------|-----------|--------|--------------------|-------------|----------------------|--|
| | Sezione | Foglio | Particella | Sub | Zona | Micro | Categoria | Classe | | Consistenza | Superficie Catastale | Rendita |
| 1 | Urbana | 2 | 1287 | 38 | Cens. | Zona | C/6 | 1 | 149 m ² | Catastale | Euro 192,38 | UNITA' AFFERENTI EDIFICATE SU AREE DI CORTE del 09/02/2007 protocollo n. PA0056473 in atti dal 09/02/2007 UNITA' AFFERENTI EDIFICATE SU AREE DI CORTE (n. 789.1/2007) |
| Indirizzo , CONTRADA PISTAVECCHIA piano: T; | | | | | | | | | | | | |
| Annotazioni Classamento e rendita validati (D.M. 701/94) | | | | | | | | | | | | |

Situazione degli intestati dal 12/11/2020

| N. | DATI ANAGRAFICI | CODICE FISCALE | DIRITTI E ONERI REALI |
|--------|-----------------|----------------|-----------------------|
| 1 | | | |
| 2 | | | |
| DATI D | | | |

Situazione degli intestati dal 13/11/2013

| N. | DATI ANAGRAFICI | CODICE FISCALE | DIRITTI E ONERI REALI |
|------|-----------------|----------------|-----------------------|
| 1 | | | |
| DATI | | | |

Situazione degli intestati dal 13/05/2013

| N. | DATI ANAGRAFICI | CODICE FISCALE | DIRITTI E ONERI REALI |
|--------|-----------------|----------------|-----------------------|
| 1 | | | |
| DATI D | | | |

Situazione degli intestati dal 11/05/2013

| N. | DATI ANAGRAFICI | CODICE FISCALE | DIRITTI E ONERI REALI |
|----|-----------------|----------------|-----------------------|
| 1 | | | |
| 2 | | | |
| 3 | | | |
| 4 | | | |



Direzione Provinciale di Palermo
Ufficio Provinciale - Territorio
Servizi Catastali

Visura storica per immobile

Situazione degli atti informatizzati dall'impianto meccanografico al 02/07/2021

Data: 02/07/2021 - Ora: 12.59.20 Segue

Visura n.: T189787 Pag: 3

| |
|----|
| 5 |
| 6 |
| 7 |
| 8 |
| 9 |
| 10 |
| 11 |

DATI D

Situazi

| |
|----|
| N. |
| 1 |
| 2 |
| 3 |
| 4 |
| 5 |
| 6 |
| 7 |

DATI D

Situazione degli intestati dal 15/10/2008

| |
|----|
| N. |
| 1 |
| 2 |
| 3 |

DATI D

Situazi

| |
|----|
| N. |
| 1 |
| 2 |

DATI D



Direzione Provinciale di Palermo
Ufficio Provinciale - Territorio
Servizi Catastali

Visura storica per immobile

Situazione degli atti informatizzati dall'impianto meccanografico al 02/07/2021

Data: 02/07/2021 - Ora: 12.59.20 Fine

Visura n.: T189787 Pag: 4

Situazione degli intestati dal 15/01/2008

| N. | DATI ANAGRAFICI | CODICE FISCALE | DIRITTI E ONERI REALI |
|--------|-----------------|----------------|-----------------------|
| 1 | | | |
| 2 | | | |
| DATI D | | | |

Situazione degli intestati dal 26/03/2007

| N. | DATI ANAGRAFICI | CODICE FISCALE | DIRITTI E ONERI REALI |
|--------|-----------------|----------------|-----------------------|
| 1 | | | |
| 2 | | | |
| 3 | | | |
| DATI D | | | |

Situazione degli intestati dal 09/02/2007

| N. | DATI ANAGRAFICI | CODICE FISCALE | DIRITTI E ONERI REALI |
|--------|-----------------|----------------|-----------------------|
| 1 | | | |
| DATI D | | | |

CORTE (n. 789-1/2007)

Unità immobiliari n. 1

Tributi erariali: Euro 0,90

Visura telematica

* Codice Fiscale Validato in Anagrafe Tributaria