








Identificativi Catastali:
Sezione:
Foglio: 38
Particella: 660
Subalterno: 512

Compilata da:
Perniconi Stefano
Iscritto all'albo:
Geometri
Prov. Roma N. 7738

Scheda n. 1 Scala 1:200


ABITAZIONE

FAB. G - INT. 3

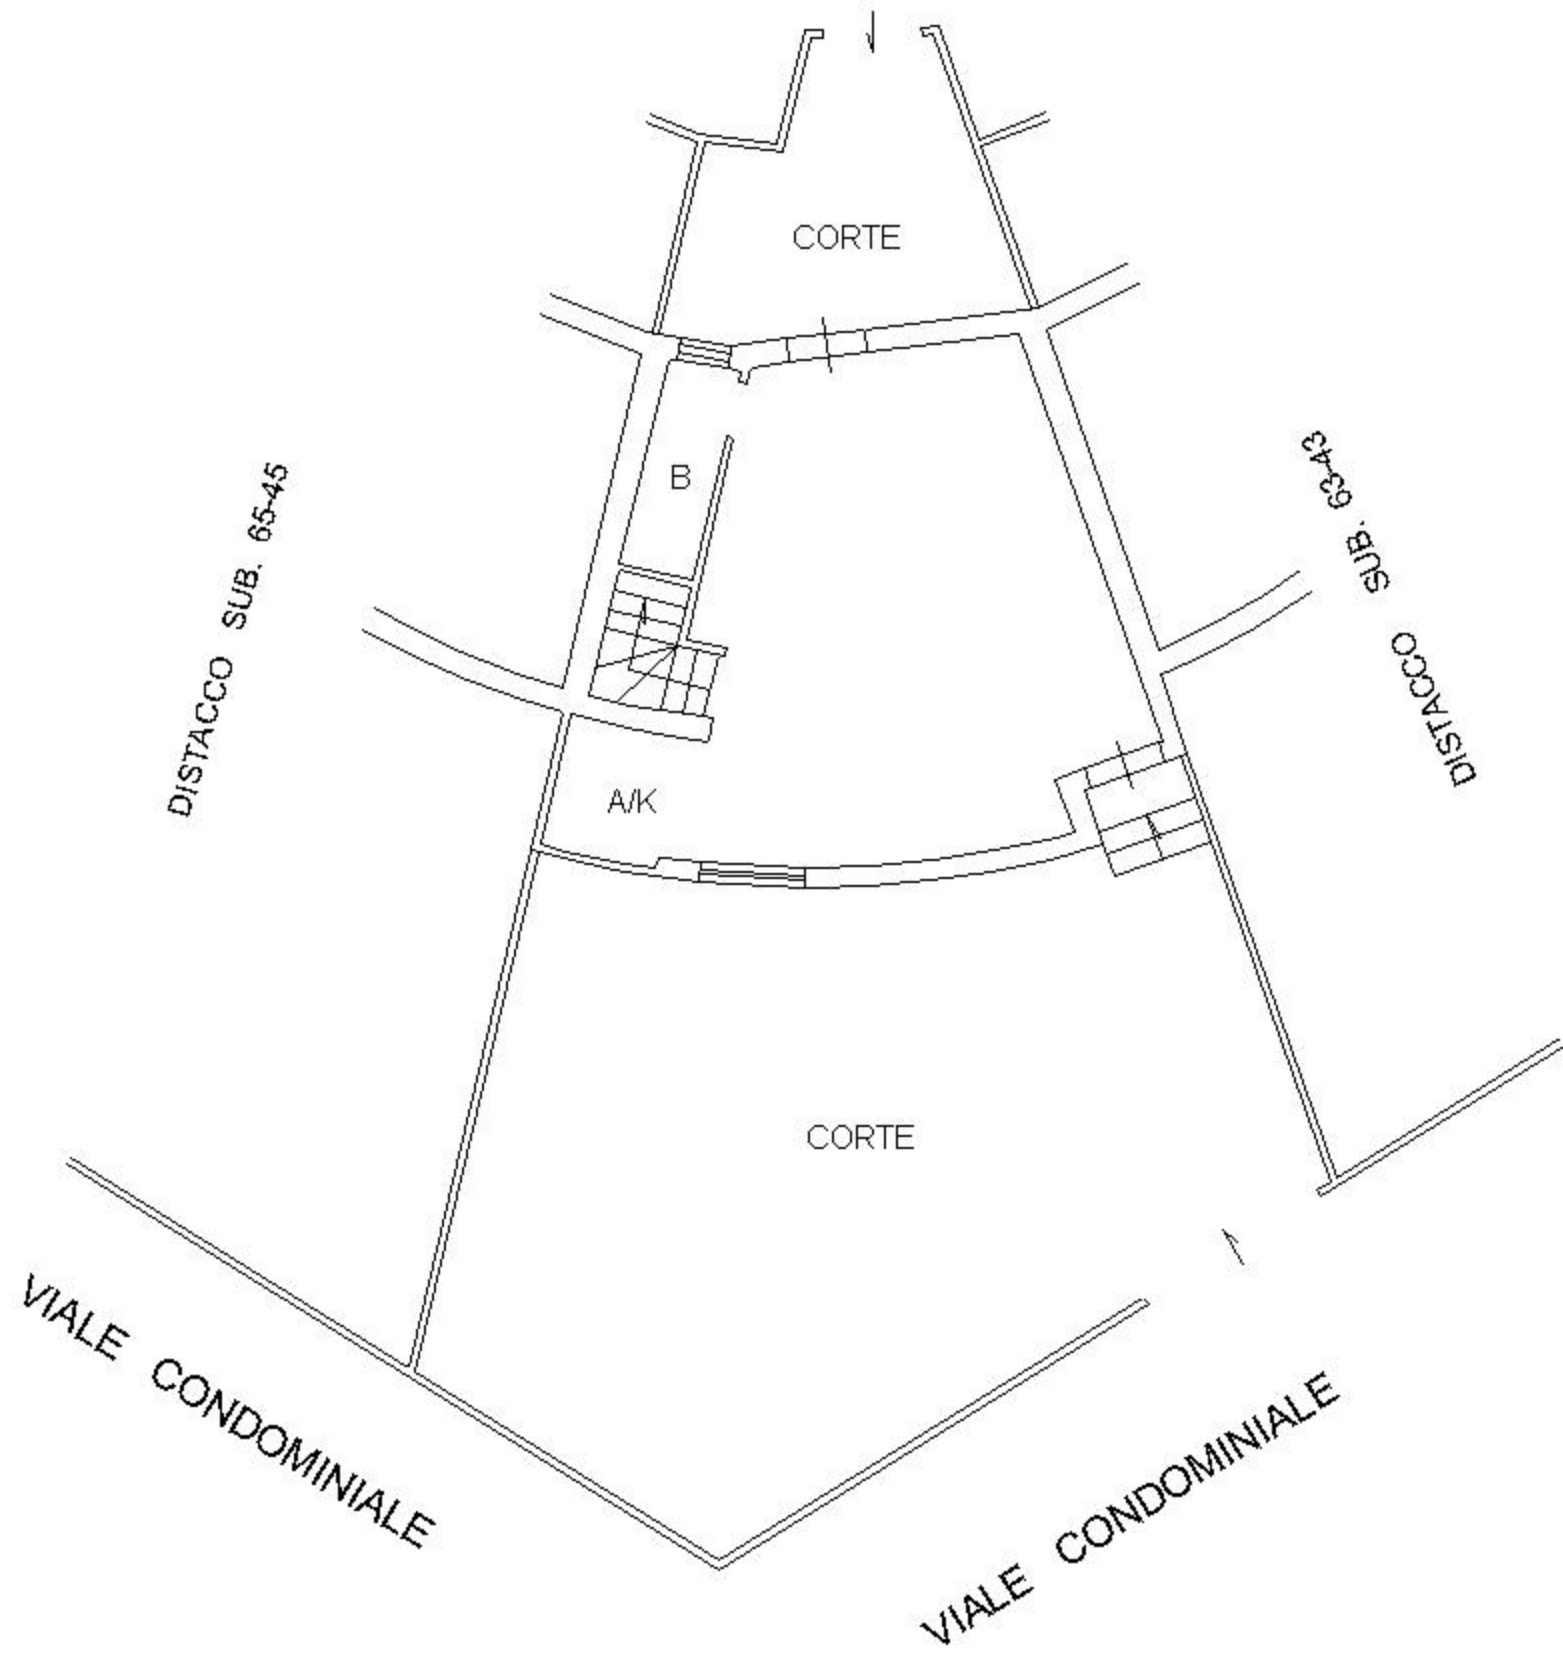

PIANO TERRA

H= 2.70

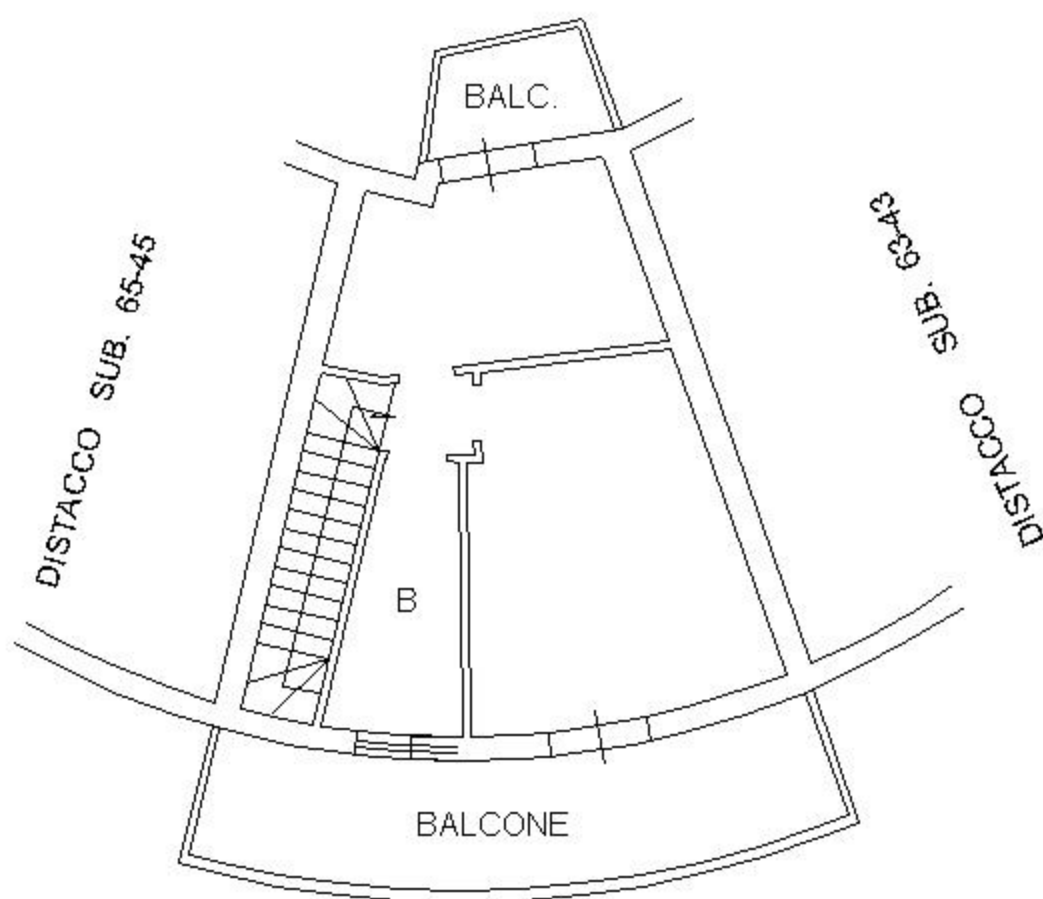

PIANO PRIMO

H= 2.70

