

**Agenzia del Territorio  
CATASTO FABBRICATI  
Ufficio Provinciale di  
Perugia**

Dichiarazione protocollo n. PG0312647 del 22/05/2007

Planimetria di u.i.u. in Comune di Perugia

Localita' Loretuccio

civ. SNC

Identificativi Catastali:

Sezione:  
Foglio: 19  
Particella: 84  
Subalterno: 3

Compilata da:  
Giribaldi Maria Francesca


Iscritto all'albo:  
Architetti

Prov. Perugia

N. 720


Scheda n. 1

Scala 1:200

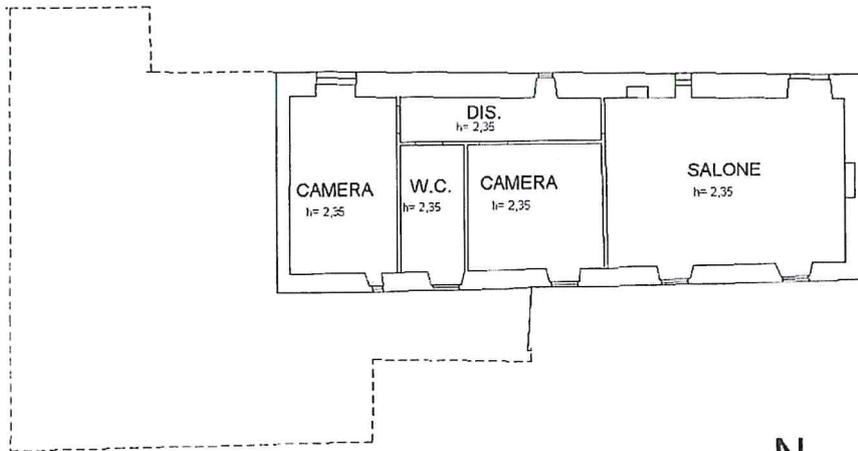

PIANO PRIMO

N

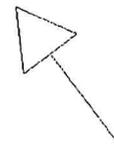

Ultima planimetria in atti

Data: 07/11/2023 - n. T240835 - Richiedente: PGLPRI56H01C319H

Totale schede: 1 - Formato di acquisizione: A4(210x297) - Formato stampa richiesto: A4(210x297)