


Agenzia delle Entrate
CATASTO FABBRICATI
Ufficio Provinciale di
Perugia

Dichiarazione protocollo n. _____ del _____
Comune di Perugia
Via Delle Ghiande _____ civ. SNC


Identificativi Catastali:
Sezione:
Foglio: 194
Particella: 45
Subalterno: 8

Compilata da:
Serafini Giovanni
Iscritto all'albo:
Architetti
Prov. Perugia N. 00477

Planimetria
Scheda n. 1 Scala 1:200

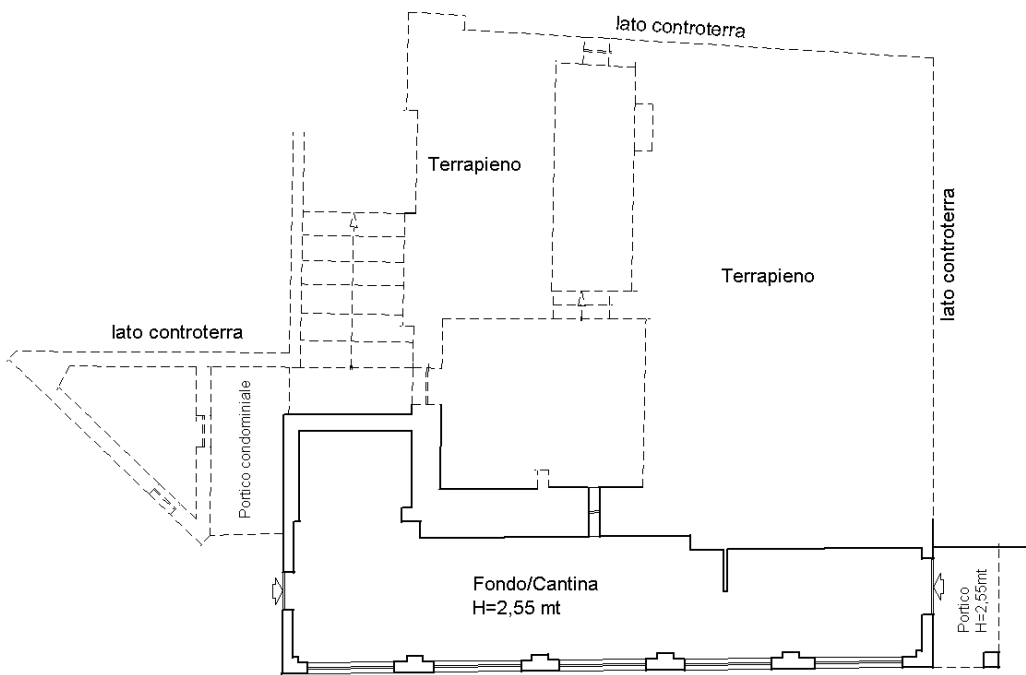

Piano Primo Sottostrada

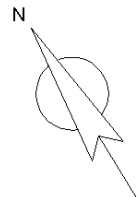

Agenzia delle Entrate
CATASTO FABBRICATI
 Ufficio provinciale di
 Perugia

Planimetria
 Scheda n. 1
 Scala 1: 200

Dichiarazione protocollo n.
 Comune di Perugia
 Via Delle Ghiande


del

civ. SNC

Identificativi Catastali:
 Sezione: 194
 Foglio: 194
 Particella: 45
 Subalterno: 9

Compilata da:
 Serafini Giovanni
 Iscritto all'albo:
 Architetti
 Prov. Perugia

N. 00477

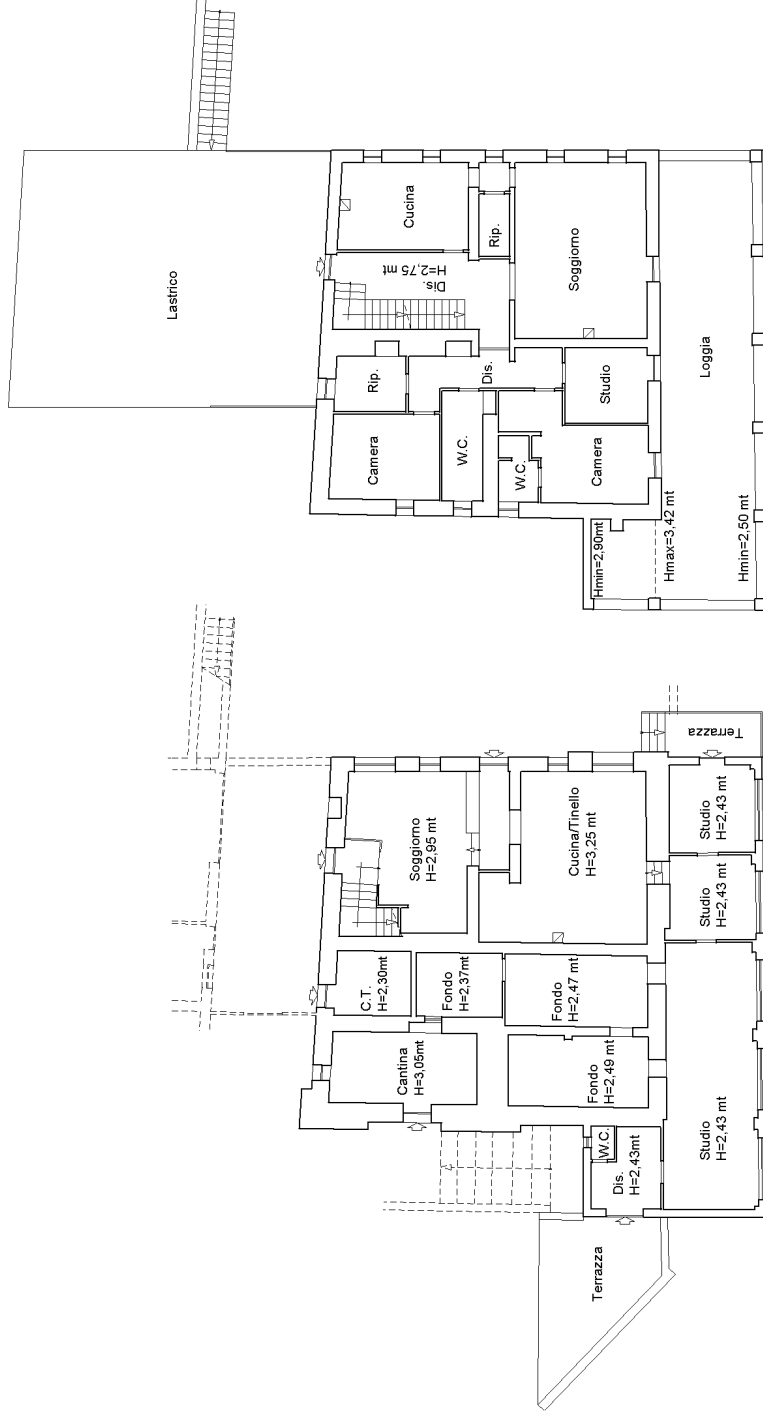

Piano Primo

Piano Terra


Piano Secondo



Agenzia delle Entrate
CATASTO FABBRICATI
Ufficio Provinciale di
Perugia

Dichiarazione protocollo n. _____ del _____	
Comune di Perugia	
Via Delle Ghiande _____ civ. SNC	
Identificativi Catastali:	Compilata da: Serafini Giovanni
Sezione:	Iscritto all'albo: Architetti
Foglio: 194	Prov. Perugia
Particella: 45	N. 00477
Subalterno: 10	

Planimetria
Scheda n. 1 Scala 1:200

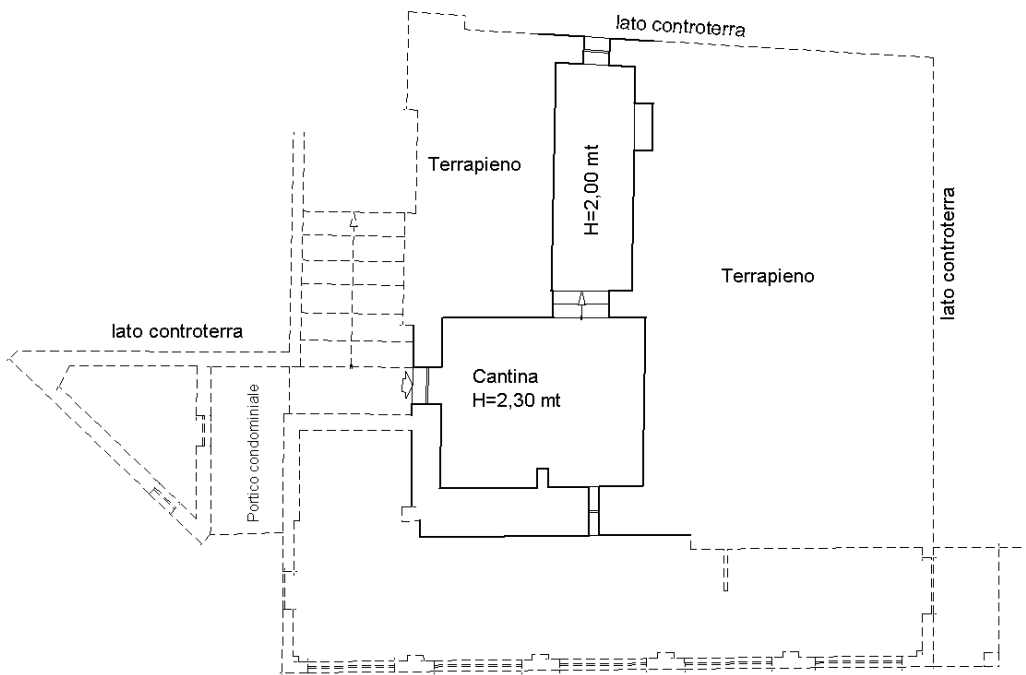


Piano Primo Sottostrada



Agenzia delle Entrate
CATASTO FABBRICATI
Ufficio Provinciale di
Perugia

Dichiarazione protocollo n. _____ del _____	
Comune di Perugia	
Via Delle Ghiande _____ civ. SNC	
Identificativi Catastali:	Compilata da: Serafini Giovanni
Sezione:	Iscritto all'albo: Architetti
Foglio: 194	Prov. Perugia
Particella: 45	N. 00477
Subalterno: 11	

Planimetria
Scheda n. 1 Scala 1:200

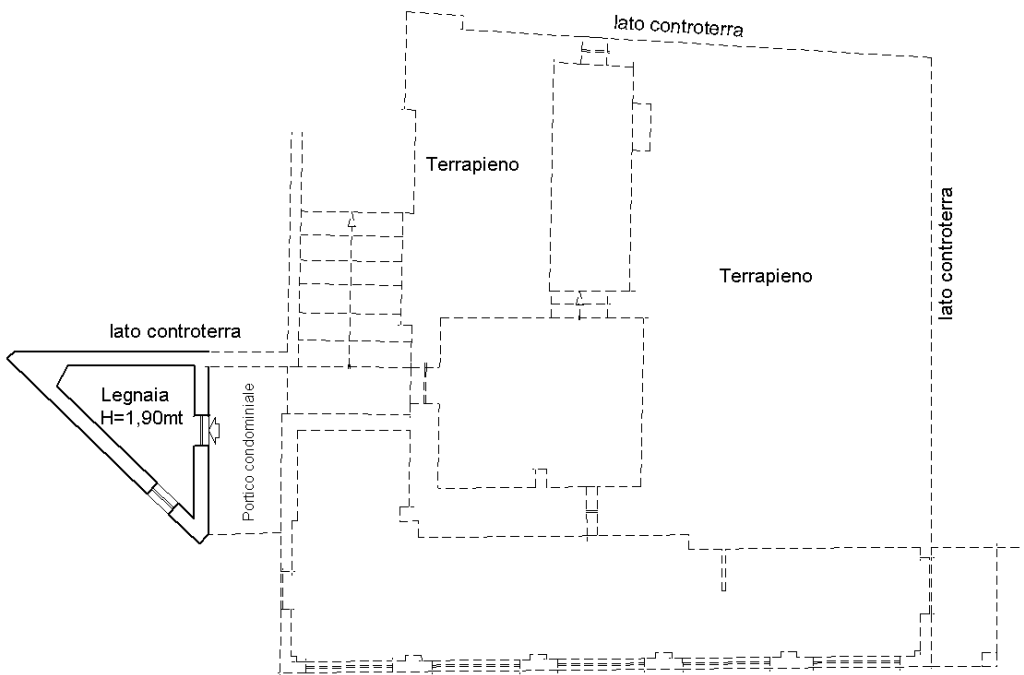

Piano Primo Sottostrada

