

**Agenzia del Territorio
CATASTO FABBRICATI
Ufficio Provinciale di
Perugia**

Dichiarazione protocollo n. PG0312647 del 22/05/2007

Planimetria di u.i.u. in Comune di Perugia

Localita' Loretuccio

oiv. SNC

Identificativi Catastali:

Sezione:
Foglio: 19
Particella: 84
Subalterno: 4

Compilata da:
Giribaldi Maria Francesca


Iscritto all'albo:
Architetti

Prov. Perugia


N. 720

Scheda n. 1


Scala 1:200

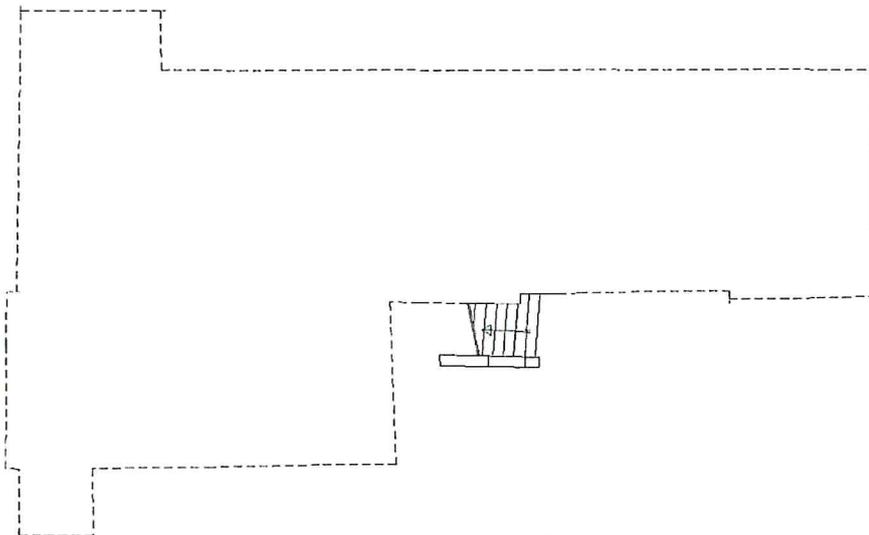

PIANO TERRA

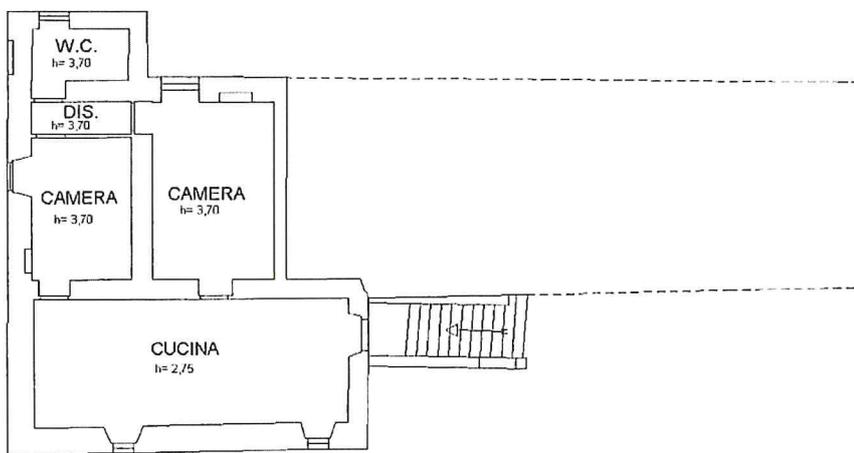

PIANO PRIMO

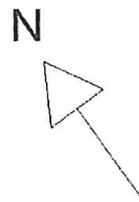

Ultima planimetria in atti

Data: 07/11/2023 - n. T240836 - Richiedente: PGLPR156H01C319H

Totale schede: 1 - Formato di acquisizione: A4(210x297) - Formato stampa richiesto: A4(210x297)