










ABUSI EDILIZI RISCONTRATI RISPETTO ALL'ULTIMO
TITOLO EDILIZIO CE 50636 DEL 30/09/2002


-  Cambio di destinazione da locale accessorio ad uso abitativo
-  Porzioni o parti realizzate in difformità
-  Porzioni o parti previste non realizzate
-  Frazionamento in più unità immobiliari

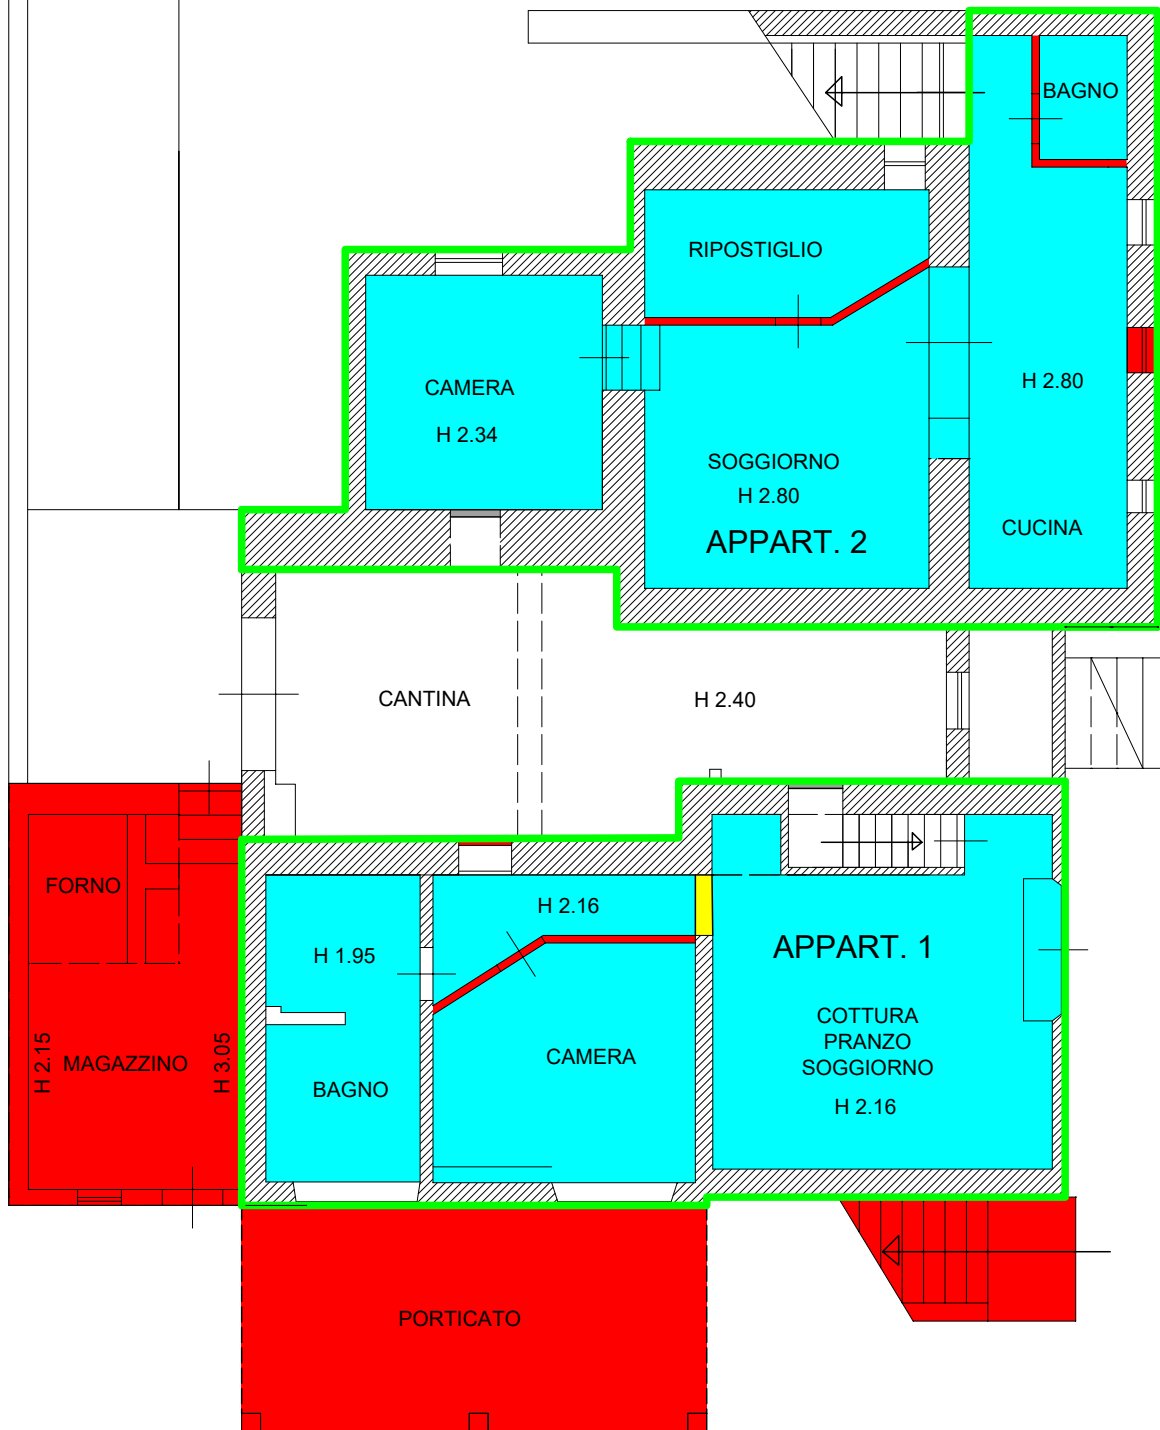

PIANTA PIANO TERRA/SEMINTERRATO
Scala 1.100

ABUSI EDILIZI RISCONTRATI RISPETTO ALL'ULTIMO
TITOLO EDILIZIO CE 50636 DEL 30/09/2002


-  Cambio di destinazione da locale accessorio ad uso abitativo
-  Porzioni o parti realizzate in difformità
-  Porzioni o parti previste non realizzate
-  Frazionamento in più unità immobiliari

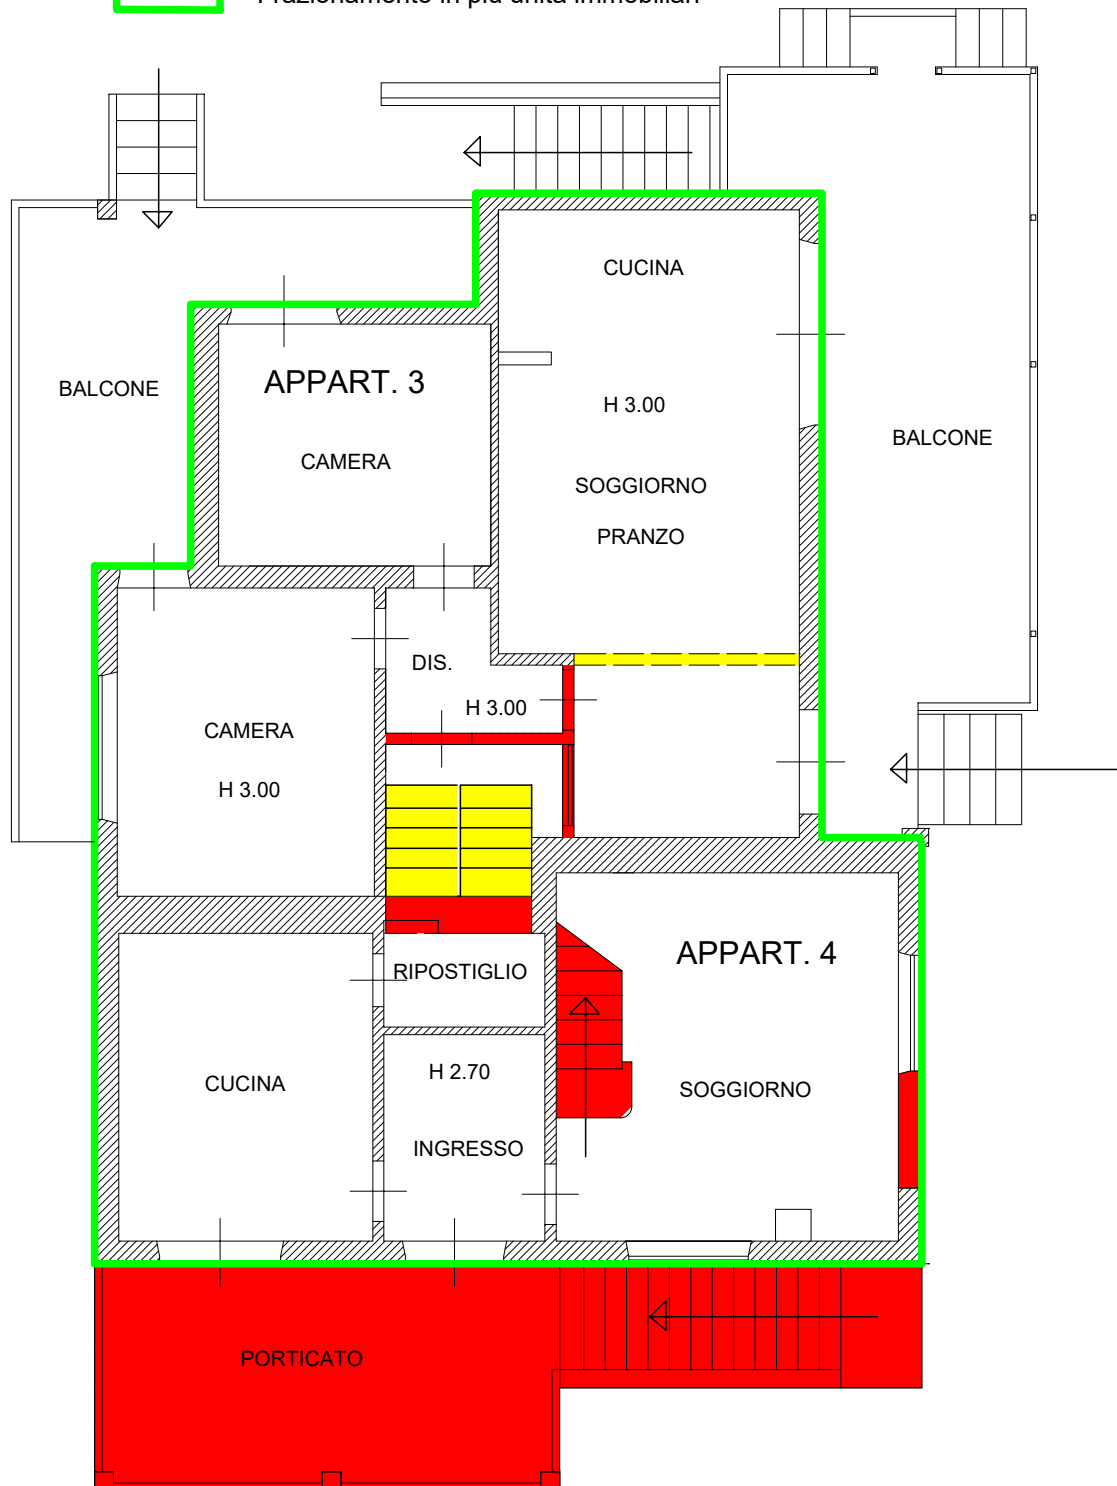

PIANTA PIANO PRIMO/RIALZATO
Scala 1.100


ABUSI EDILIZI RICONTRATI RISPETTO ALL'ULTIMO
TITOLO EDILIZIO CE 50636 DEL 30/09/2002

- Cambio di destinazione da locale accessorio ad uso abitativo
- Porzioni o parti realizzate in difformità
- Porzioni o parti previste non realizzate
- Frazionamento in più unità immobiliari

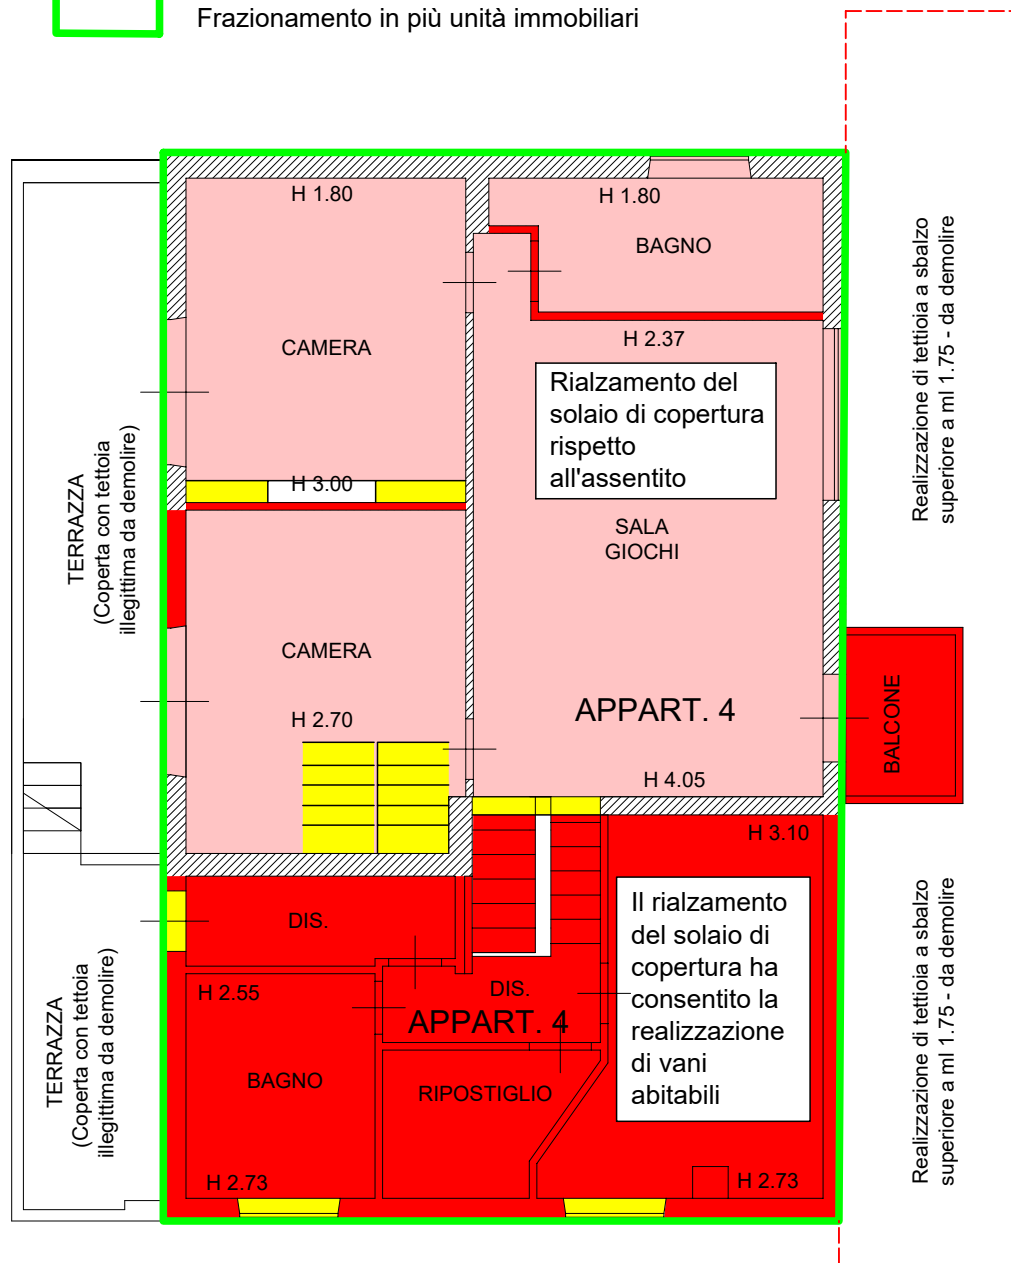

PIANTA PIANO SECONDO O SOTTOTETTO
Scala 1.100

Allegato n. 15.e

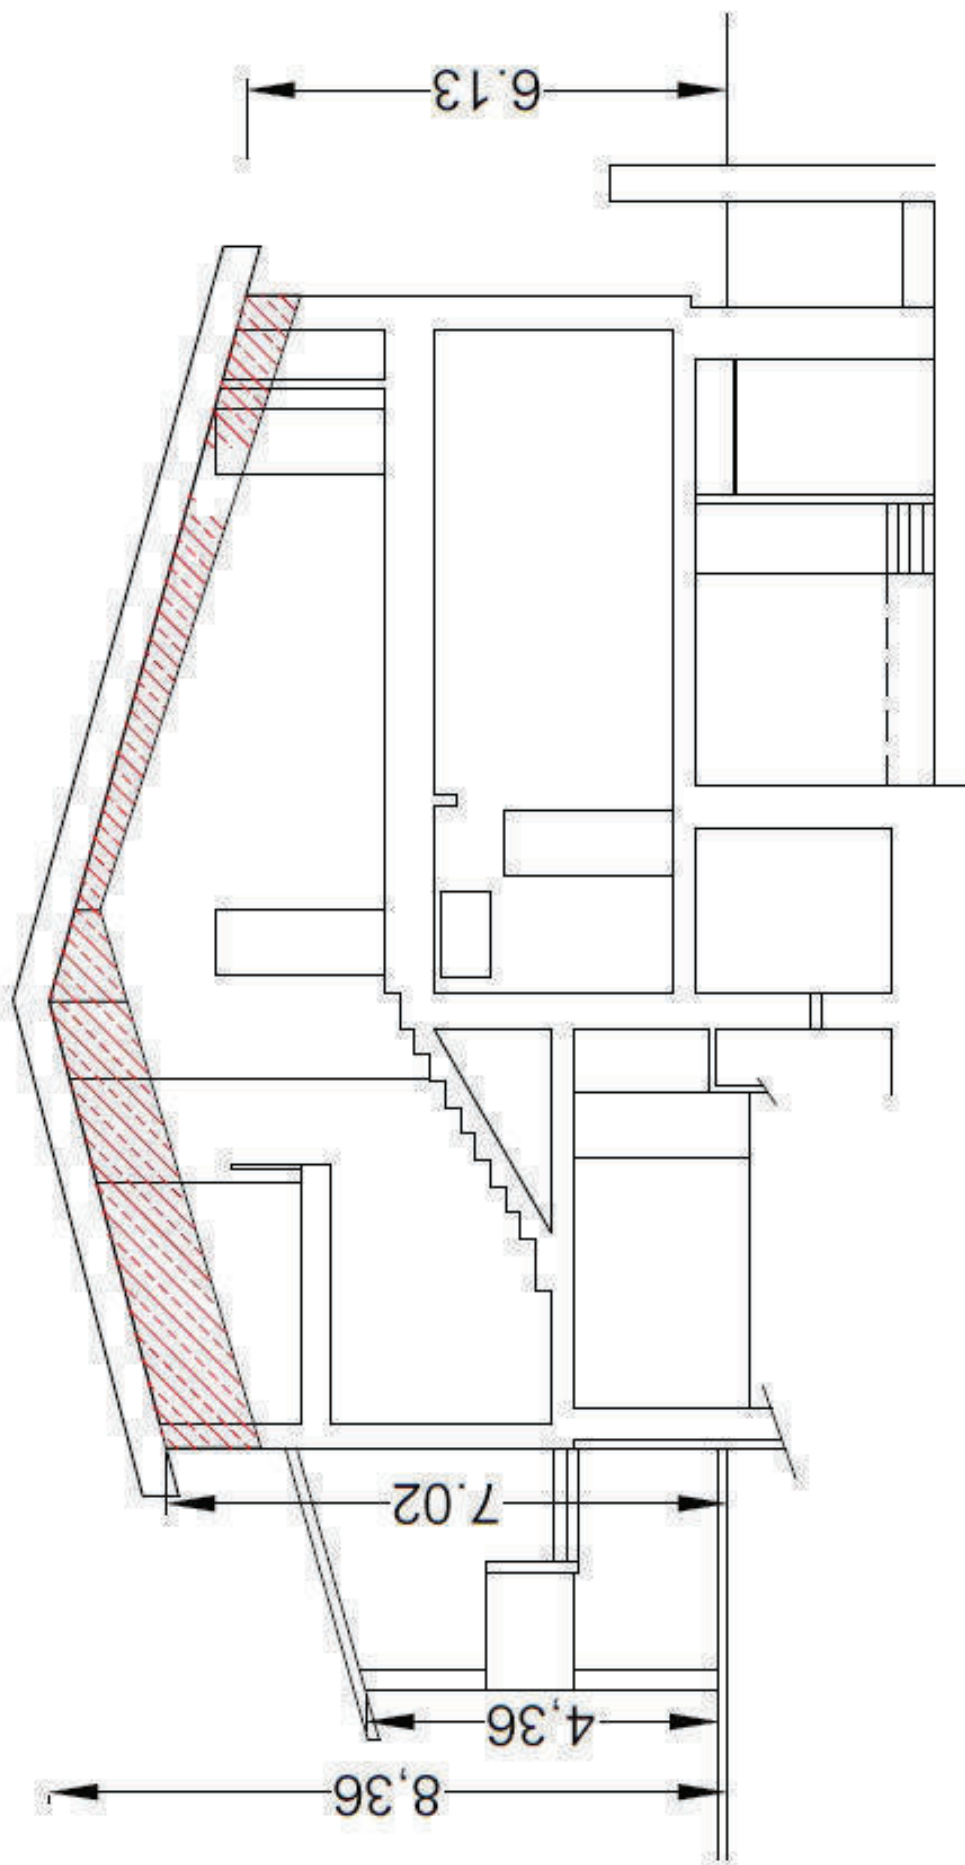

Allegato n. 15.f

