



**Agenzia delle Entrate
CATASTO FABBRICATI
Ufficio Provinciale di
Rimini**

ELABORATO PLANIMETRICO	
Compilato da: Mussoni Giorgio	
Iscritto all'albo: Geometri	
Prov. Rimini	N. 779


Comune di Rimini		Protocollo n. RN0014628 del 20/03/2019	
Sezione:	Foglio: 125	Particella: 261	Tipo Mappale n. del
Dimostrazione grafica dei subalterni			Scala 1 : 500

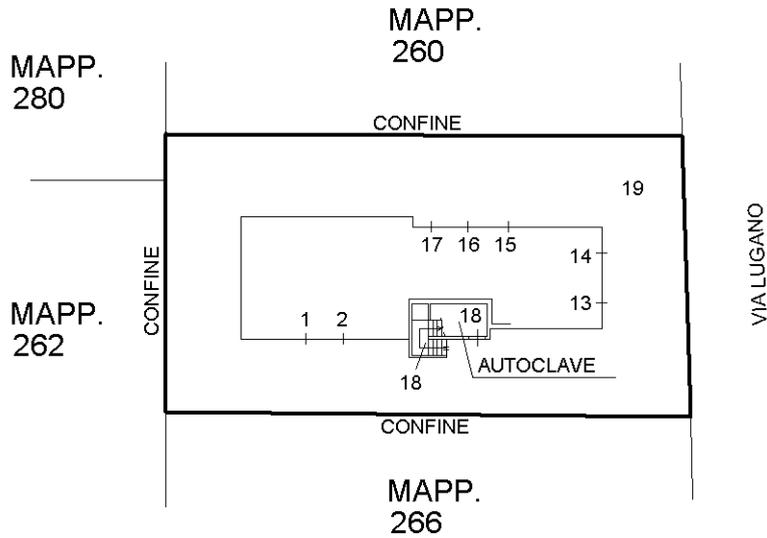


PIANO TERRA

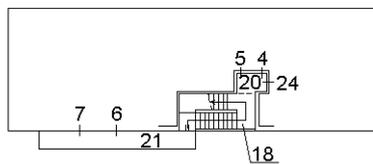

PIANO PRIMO

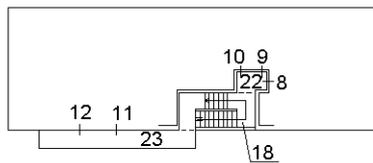

PIANO SECONDO

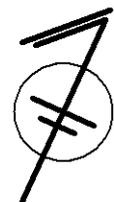

Ultima planimetria in atti

ACCERTAMENTO DELLA PROPRIETÀ IMMOBILIARE URBANA ELENCO DEI SUBALTERNI ASSEGNATI

Comune RIMINI	Sezione	Foglio 125	Particella 261	Tipo mappale	del:
------------------	---------	---------------	-------------------	--------------	------

Sub	UBICAZIONE via/piazza	n.civ	Piani	Scala	Int	DESCRIZIONE
1	viale lugano	41	T			ABITAZIONE DI TIPO ECONOMICO
2	viale lugano	41	T			ABITAZIONE DI TIPO ECONOMICO
3						SOPPRESSO
4	viale lugano	41	1			ABITAZIONE DI TIPO ECONOMICO
5	viale lugano	41	1			ABITAZIONE DI TIPO ECONOMICO
6	viale lugano	41	1			ABITAZIONE DI TIPO ECONOMICO
7	viale lugano	41	1			ABITAZIONE DI TIPO ECONOMICO
8	viale lugano	41	2			ABITAZIONE DI TIPO ECONOMICO
9	viale lugano	41	2			ABITAZIONE DI TIPO ECONOMICO
10	viale lugano	41	2			ABITAZIONE DI TIPO ECONOMICO
11	viale lugano	41	2			ABITAZIONE DI TIPO ECONOMICO
12	viale lugano	41	2			ABITAZIONE DI TIPO ECONOMICO
13	viale lugano	41	T			AUTORIMESSA
14	viale lugano	41	T			AUTORIMESSA
15	viale lugano	41	T			AUTORIMESSA
16	viale lugano	41	T			AUTORIMESSA
17	viale lugano	41	T			AUTORIMESSA
18	viale lugano	41	T-1 - 2			BCNC (SCALA E AUTOCLAVE) A TUTTI I SUB.
19	viale lugano	41	T			BCNC (CORTE) A TUTTI I SUB.
20	viale lugano	41	1			BCNC (ACCESSO) AI SUB. 4 - 5 - 24
21	viale lugano	41	1			BCNC (ACCESSO) AI SUB. 6 - 7
22	viale lugano	41	2			BCNC (ACCESSO) AI SUB. 8 - 9 - 10
23	viale lugano	41	2			BCNC (ACCESSO) AI SUB. 11 - 12
24	viale lugano	41	1			ABITAZIONE DI TIPO ECONOMICO