

**Agenzia del Territorio
CATASTO FABBRICATI
Ufficio Provinciale di
Milano**

Dichiarazione protocollo n. MI0278160 del 03/05/2006

Planimetria di u.i.u. in Comune di Vimodrone

Nuova Via Di Lottizzazione

civ. SNC

Identificativi Catastali:

Sezione:

Foglio: 2

Particella: 679

Subalterno: 56

Compilata da:

Iscritto all'albo:
Geometri


Prov. Verona

N. 2068



Scheda n. 1

Scala 1:200

PIANO QUINTO h270

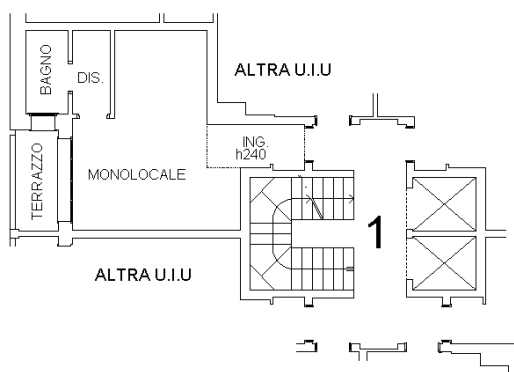

PIANO SCANTINATO TERZO h240

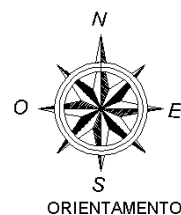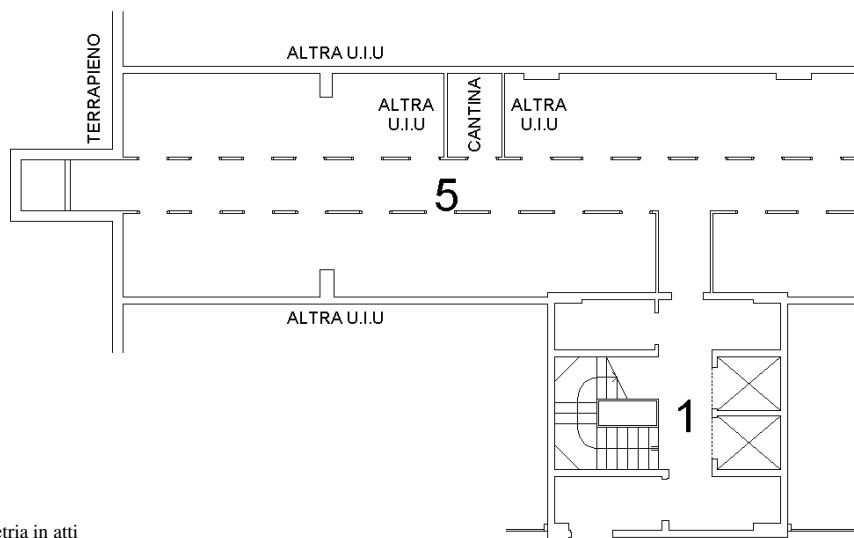

Ultima planimetria in atti

**Agenzia del Territorio
CATASTO FABBRICATI
Ufficio Provinciale di
Milano**

Dichiarazione protocollo n. MI0278160 del 03/05/2006

Planimetria di u.i.u. in Comune di Vimodrone

Nuova Via Di Lottizzazione

civ. SNC

Identificativi Catastali:

Sezione:

Foglio: 2

Particella: 679

Subalterno: 251

Compilata da:

Iscritto all'albo:
Geometri


Prov. Verona

N. 2068

Scheda n. 1

Scala 1:200

PIANO SCANTINATO TERZO h240

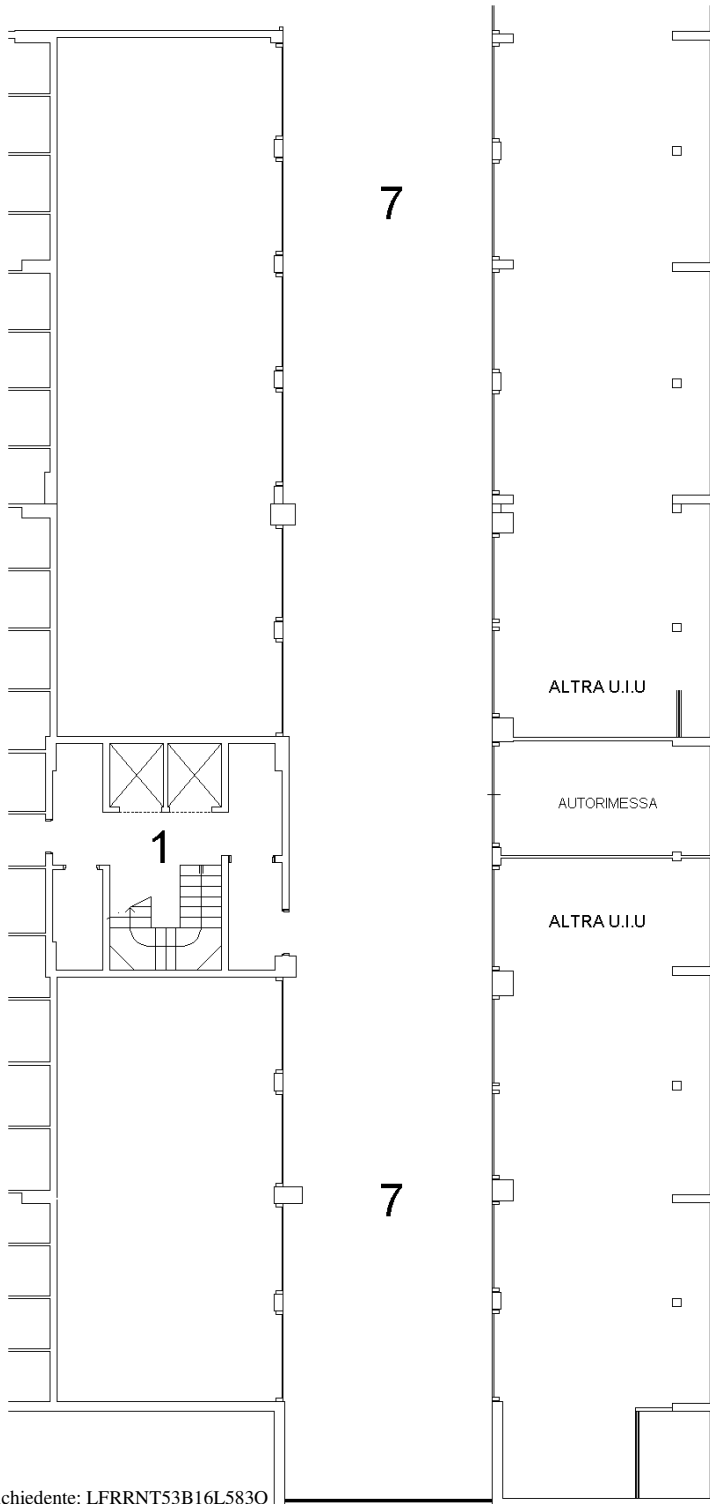

Ultima planimetria in atti

Data: 28/10/2023 - n. T30781 - Richiedente: LFRRT53B16L5830

Totale schede: 1 - Formato di acquisizione: A4(210x297) - Formato stampa richiesto: A4(210x297)