


Agenzia del Territorio CATASTO FABBRICATI Ufficio Provinciale di Milano	Dichiarazione protocollo n. MI0278160 del 03/05/2006	
	Planimetria di u.i.u. in Comune di Vimodrone	
	Nuova Via Di Lottizzazione	civ. SNC
Identificativi Catastali:	Compilata da:	
Sezione:	Iscritto all'albo:	
Foglio: 2	Geometri	
Particella: 679	Prov. Verona	N. 2068
Subalterno: 58		

Scheda n. 1 Scala 1:200

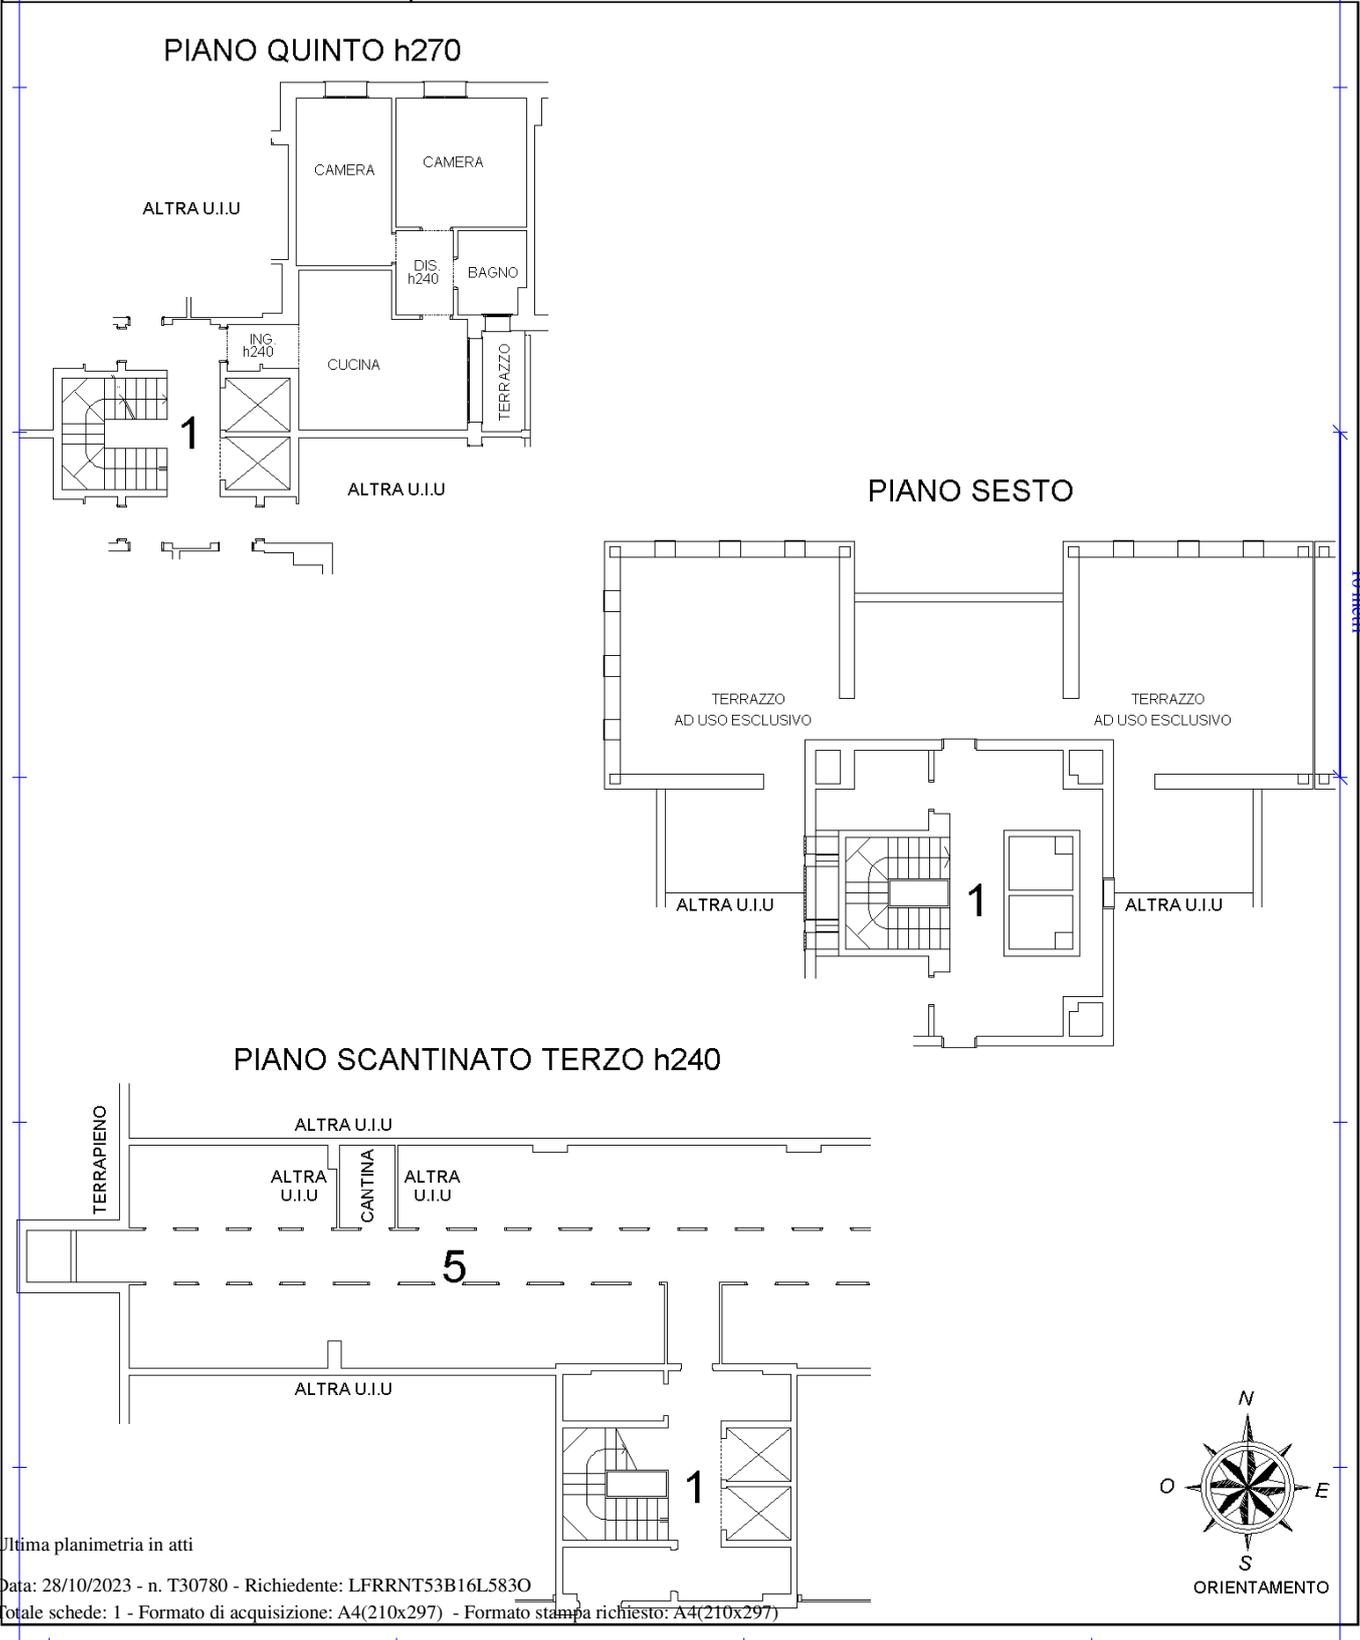

Ultima planimetria in atti

**Agenzia del Territorio
CATASTO FABBRICATI
Ufficio Provinciale di
Milano**

Dichiarazione protocollo n. MI0278160 del 03/05/2006

Planimetria di u.i.u. in Comune di Vimodrone

Nuova Via Di Lottizzazione

civ. SNC

Identificativi Catastali:

Sezione:

Foglio: 2

Particella: 679

Subalterno: 265

Compilata da:

Iscritto all'albo:
Geometri


Prov. Verona

N. 2068

Scheda n. 1

Scala 1:200

PIANO SCANTINATO TERZO h240

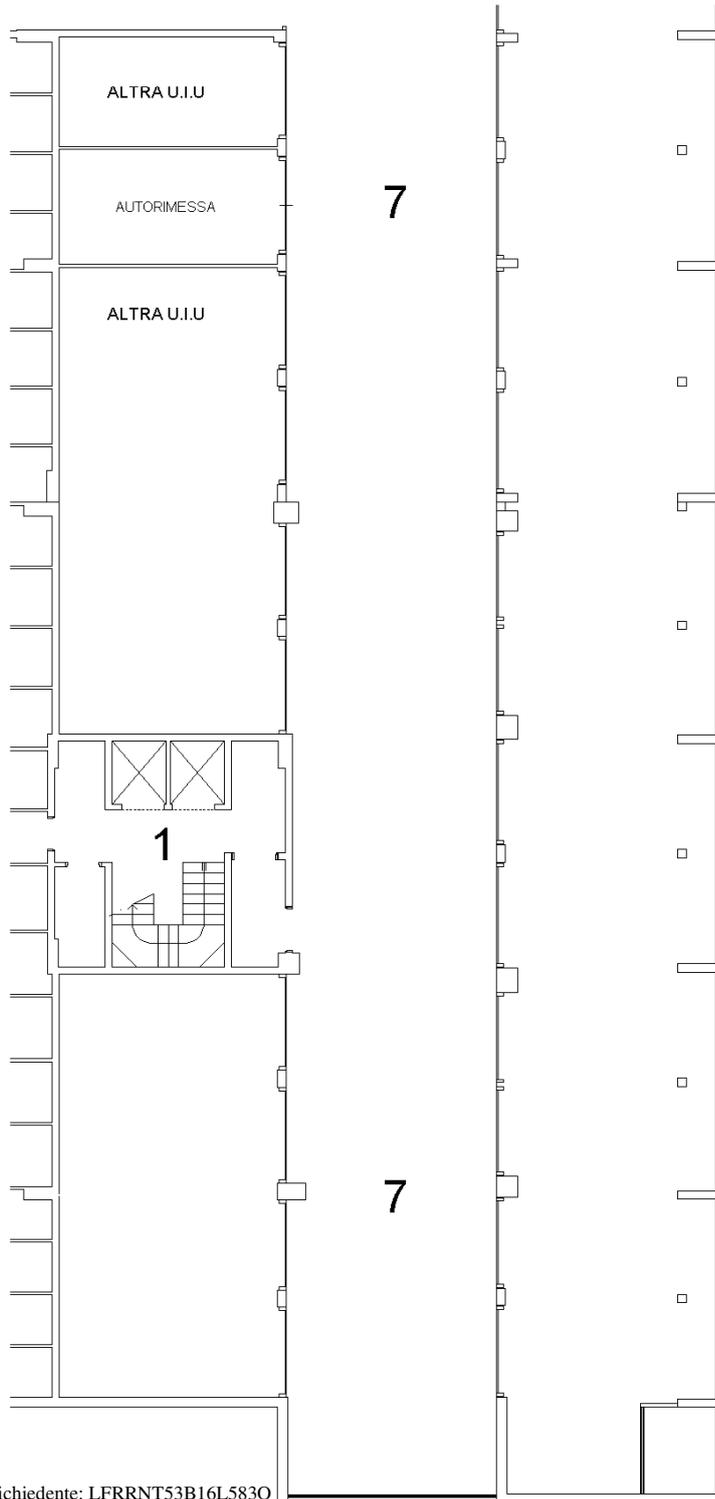

Ultima planimetria in atti

Data: 28/10/2023 - n. T30783 - Richiedente: LFRRNT53B16L5830

Totale schede: 1 - Formato di acquisizione: A4(210x297) - Formato stampa richiesto: A4(210x297)

Catasto dei Fabbricati - Situazione al 28/10/2023 - Comune di VIMODRONE(M053) - < Foglio 2 - Particella 679 - Subalterno 265 >
VIALE MARTESANA n. SNC Piano S3

