

**Agenzia delle Entrate
CATASTO FABBRICATI
Ufficio Provinciale di
Massa**

Dichiarazione protocollo n. MS0053382 del 18/09/2017

Planimetria di u.i.u. in Comune di Massa

Via Degli Ontani Di Levante (marina Di

civ. 9

Identificativi Catastali:

Sezione:

Foglio: 154

Particella: 47

Subalterno: 1

Compilata da:

De Simone Vittorio

Iscritto all'albo:


Geometri

Prov. Massa

N. 523

Scheda n. 1

Scala 1:500

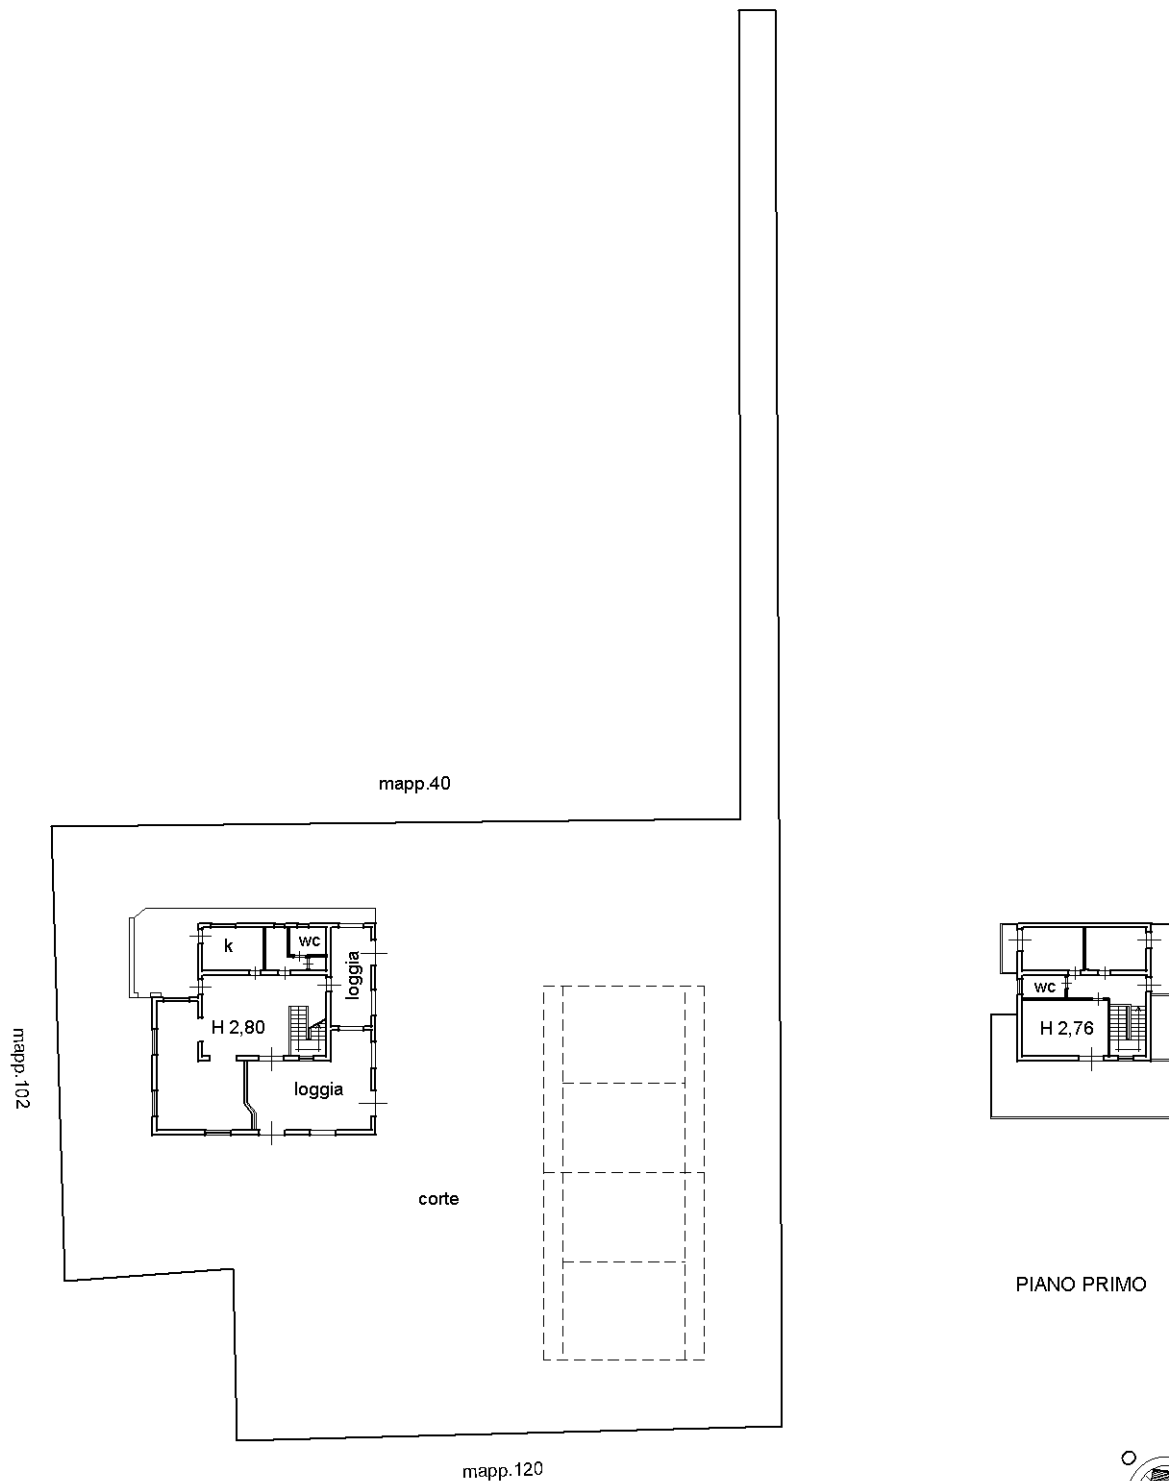

Ultima planimetria in atti

PIANO TERRA

PIANO PRIMO



Orientamento

Catasto dei Fabbricati - Situazione al 19/02/2024 - Comune di MASSA(F023) - < Foglio 154 - Particella 47 - Subalterno 1 >
VIA DEGLI ONTANI DI LEVANTE n. 23 Piano T-1

